




Prospetto su via del Melo e prospetti laterali

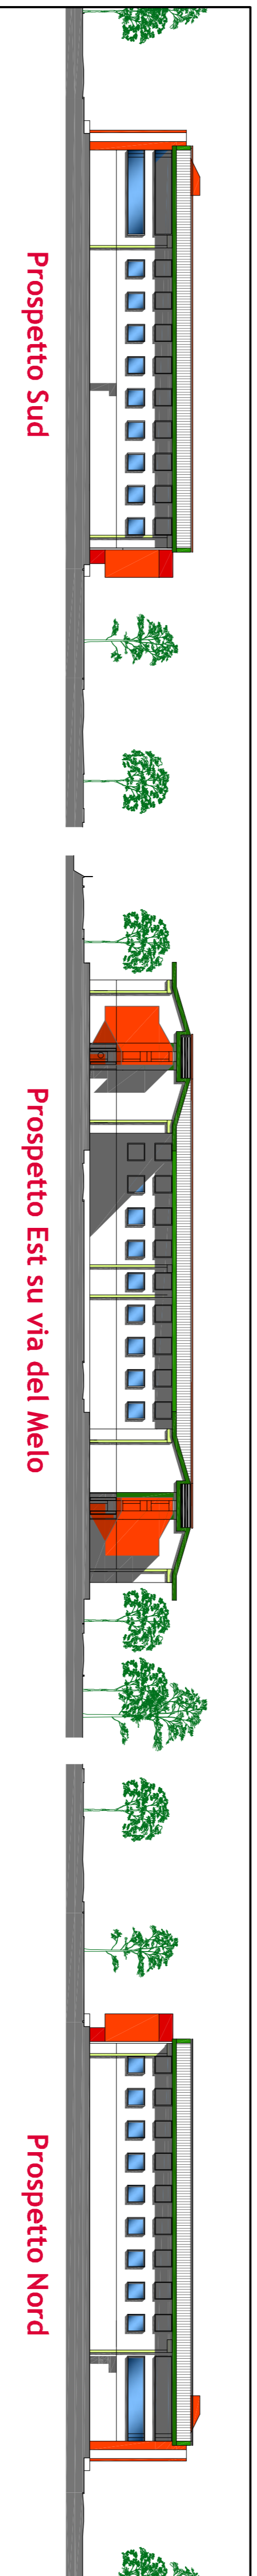


Pianta piano Primo

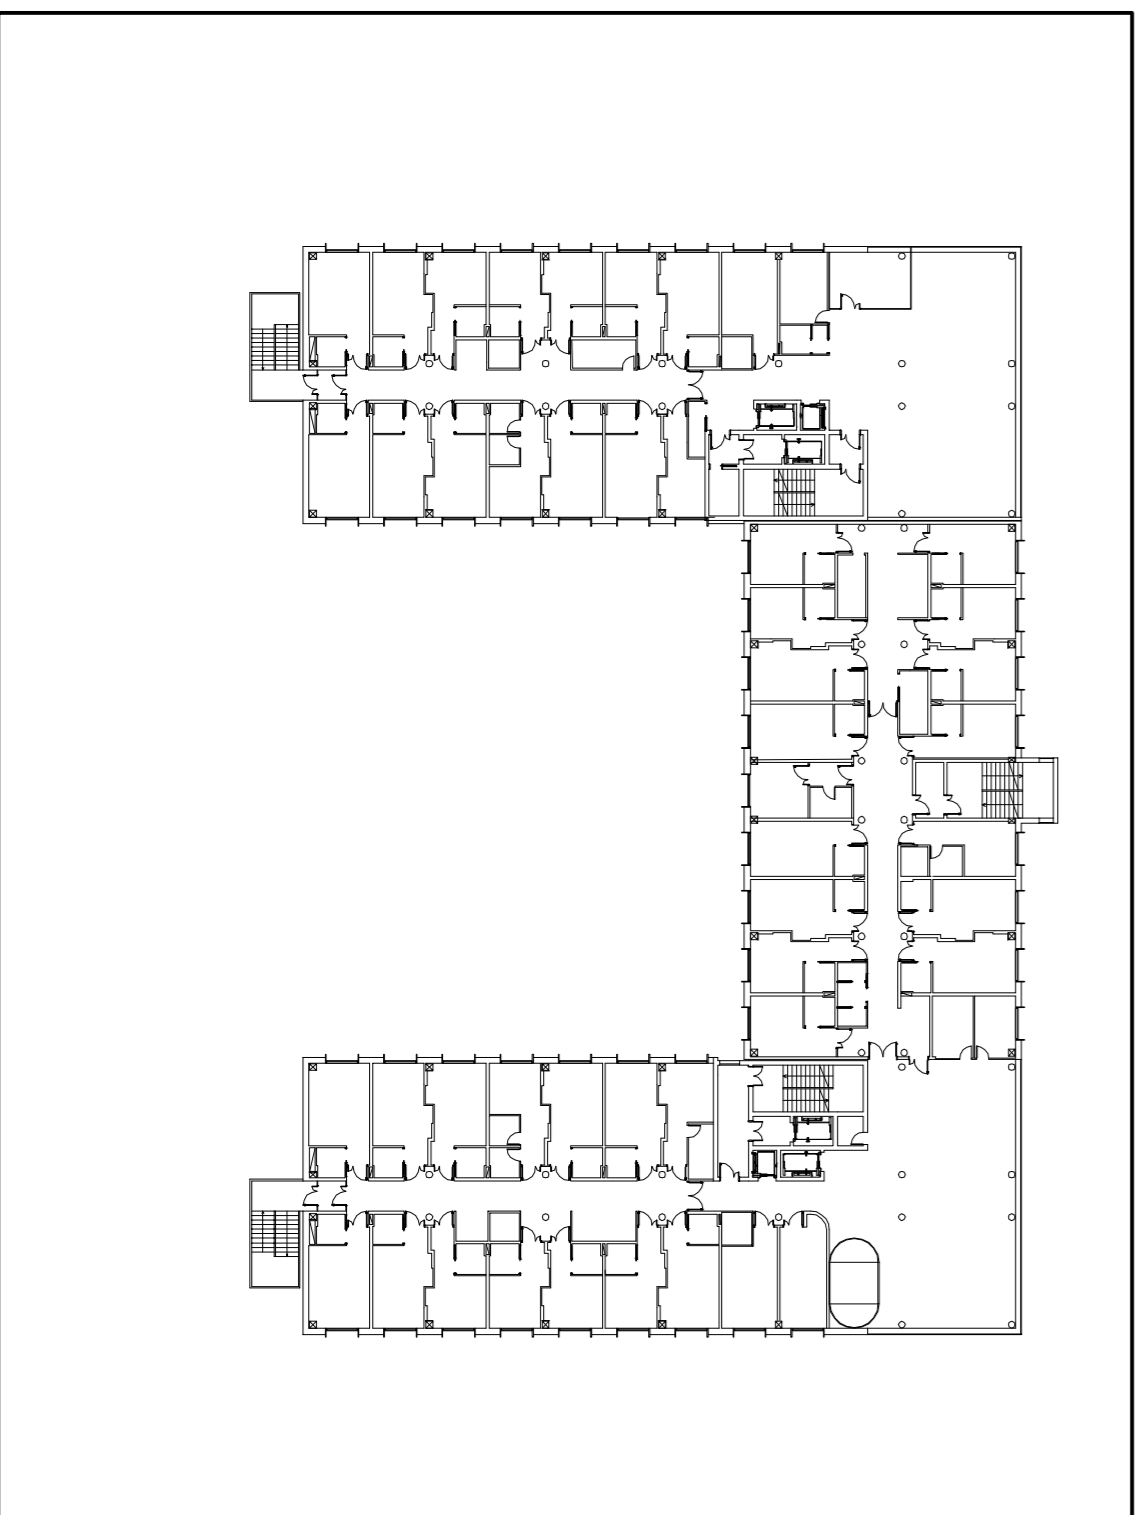

Sezione tipo 1:200

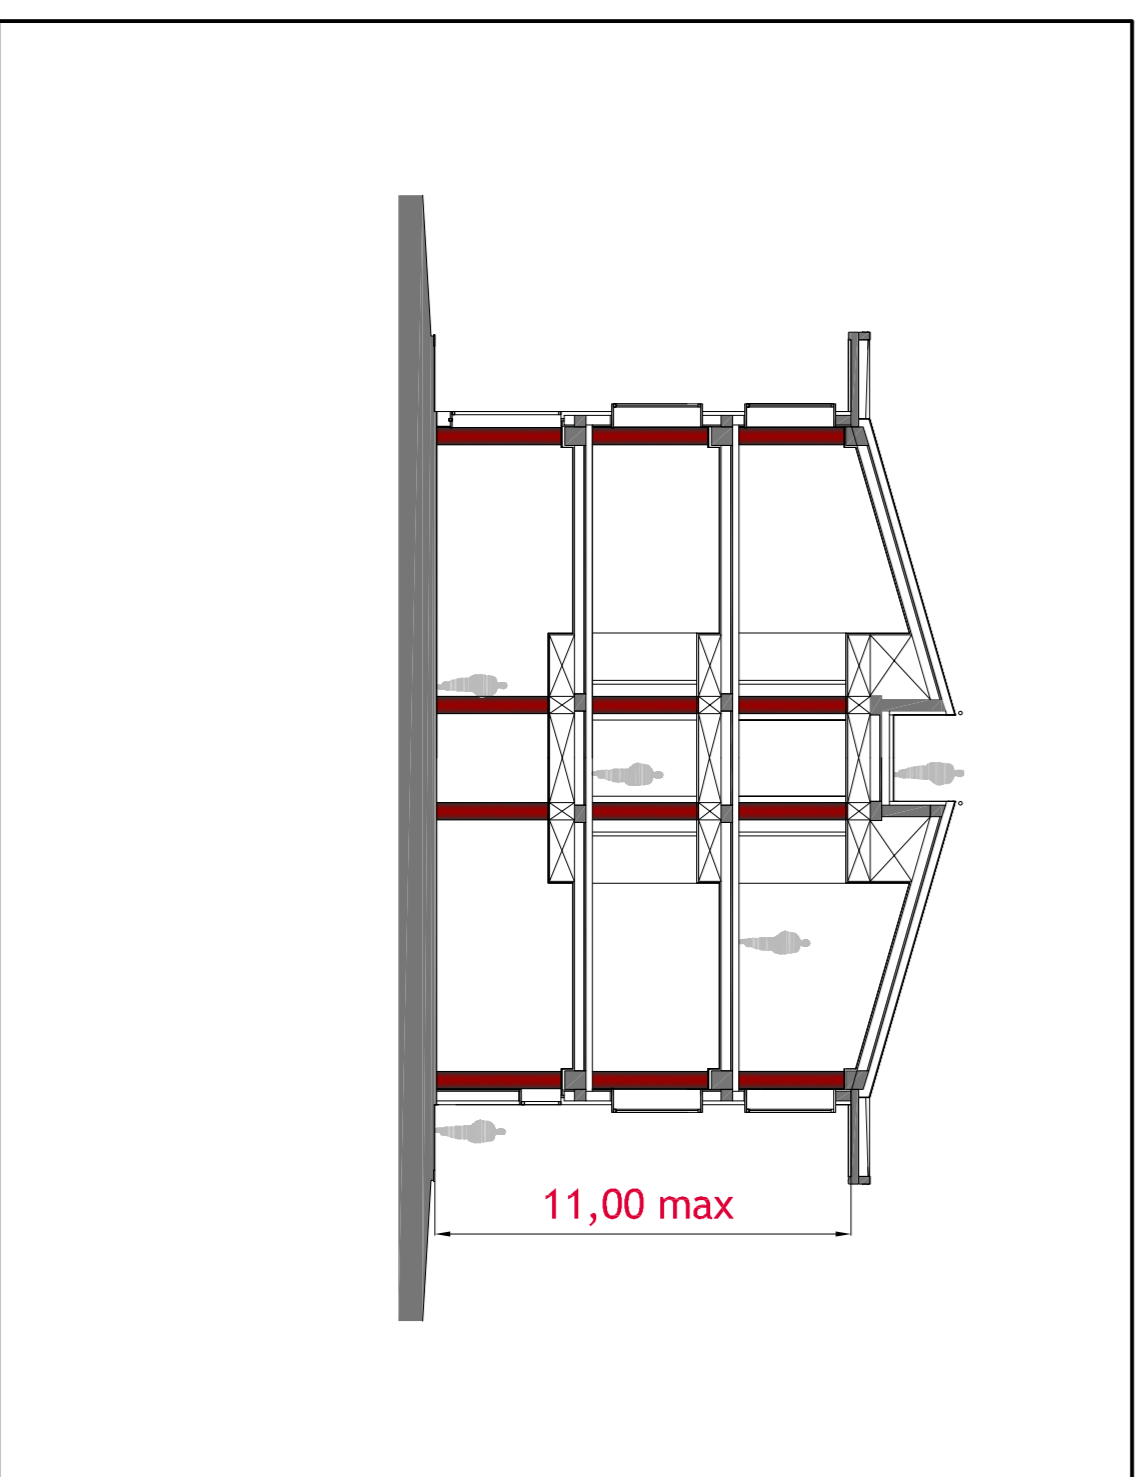

Pianta piano Secondo

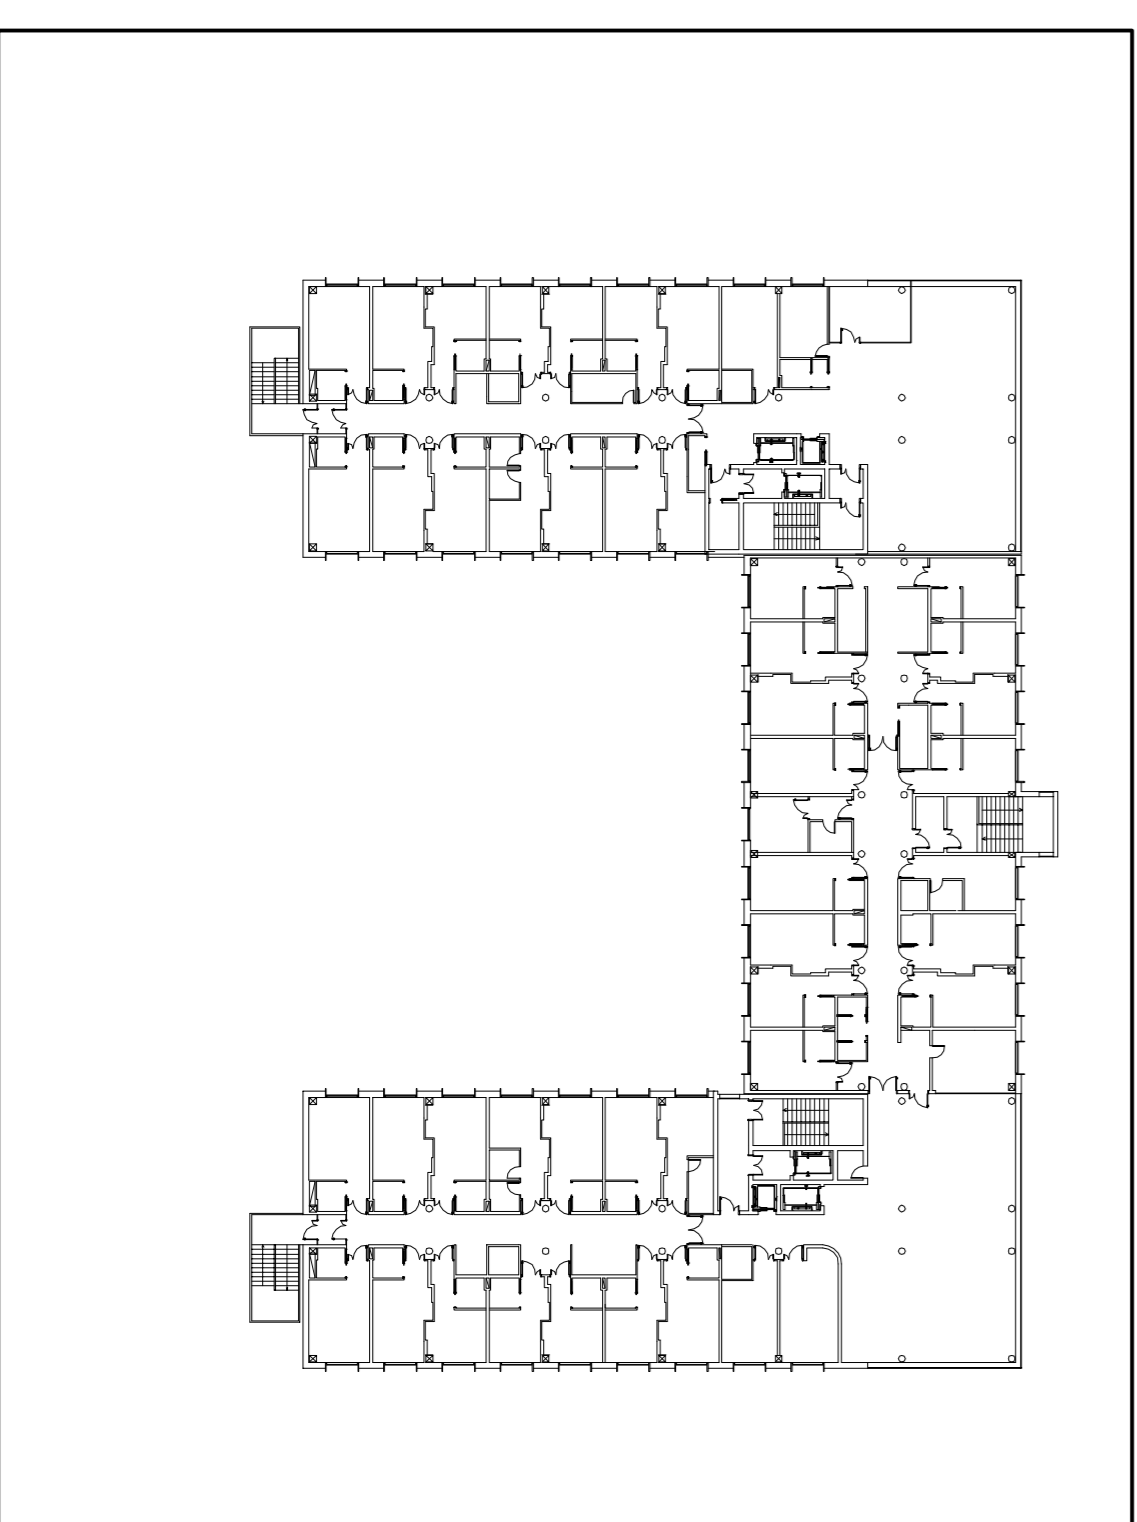

Comune di Pieve a Nievole
Provincia di Pistoia

**Variante del piano attuativo
PA4 - Via del Melo per
realizzazione di RSA (PA - RSA)
con correlate varianti
al PS e al RU**

**esemplificazione progettuale RSA
piante, prospetti e sezione tipo**

SINOPCO
Giulia D'Albani
RESPONSABILE UNICO DEL PROCEDIMENTO
Daniele Tecci
GARANTE DELLA INFORMAZIONE E
DELLA PARTECIPAZIONE
Martina Fattori
PROGETTAZIONE URBANISTICA
Riccardo Luca Breschi
Sergio Fedi
Paola Orsola
STUDI GEOLOGICI E IRRADIALI
Simone Galardini
Gildo Amadori

scala 1:500