



**COMUNE DI
PIEVE A NIEVOLE**
(Provincia di Pistoia)

PIANO ATTUATIVO N.7
Area produttiva su Via Arno

VARIANTE (art.112 LR 65/2014)


TAV. 4

USO DEL SUOLO - 1:2000

VARIANTE
Progettista: Dott. Arch. MASSIMO PAGANELLI
Responsabile del procedimento: Geometa DANIELE TECI

PIANO ATTUATIVO NON VARIATO
Progettista: Dott. Arch. MASSIMO PAGANELLI
Studi geologici e ambientali: Dott. Geol. LEONARDO MORETTI
Studi idrologici e idraulici: Dott.ssa Ing. SILVIA CIPRIANI
(D.R.E.Am. - Italia Soc. Coop.)
(D.R.E.Am. - Italia Soc. Coop.)
Dott. Ing. SIMONE GALARDINI
Geometa DANIELE TECI
Responsabile del procedimento


MAGGIO 2016

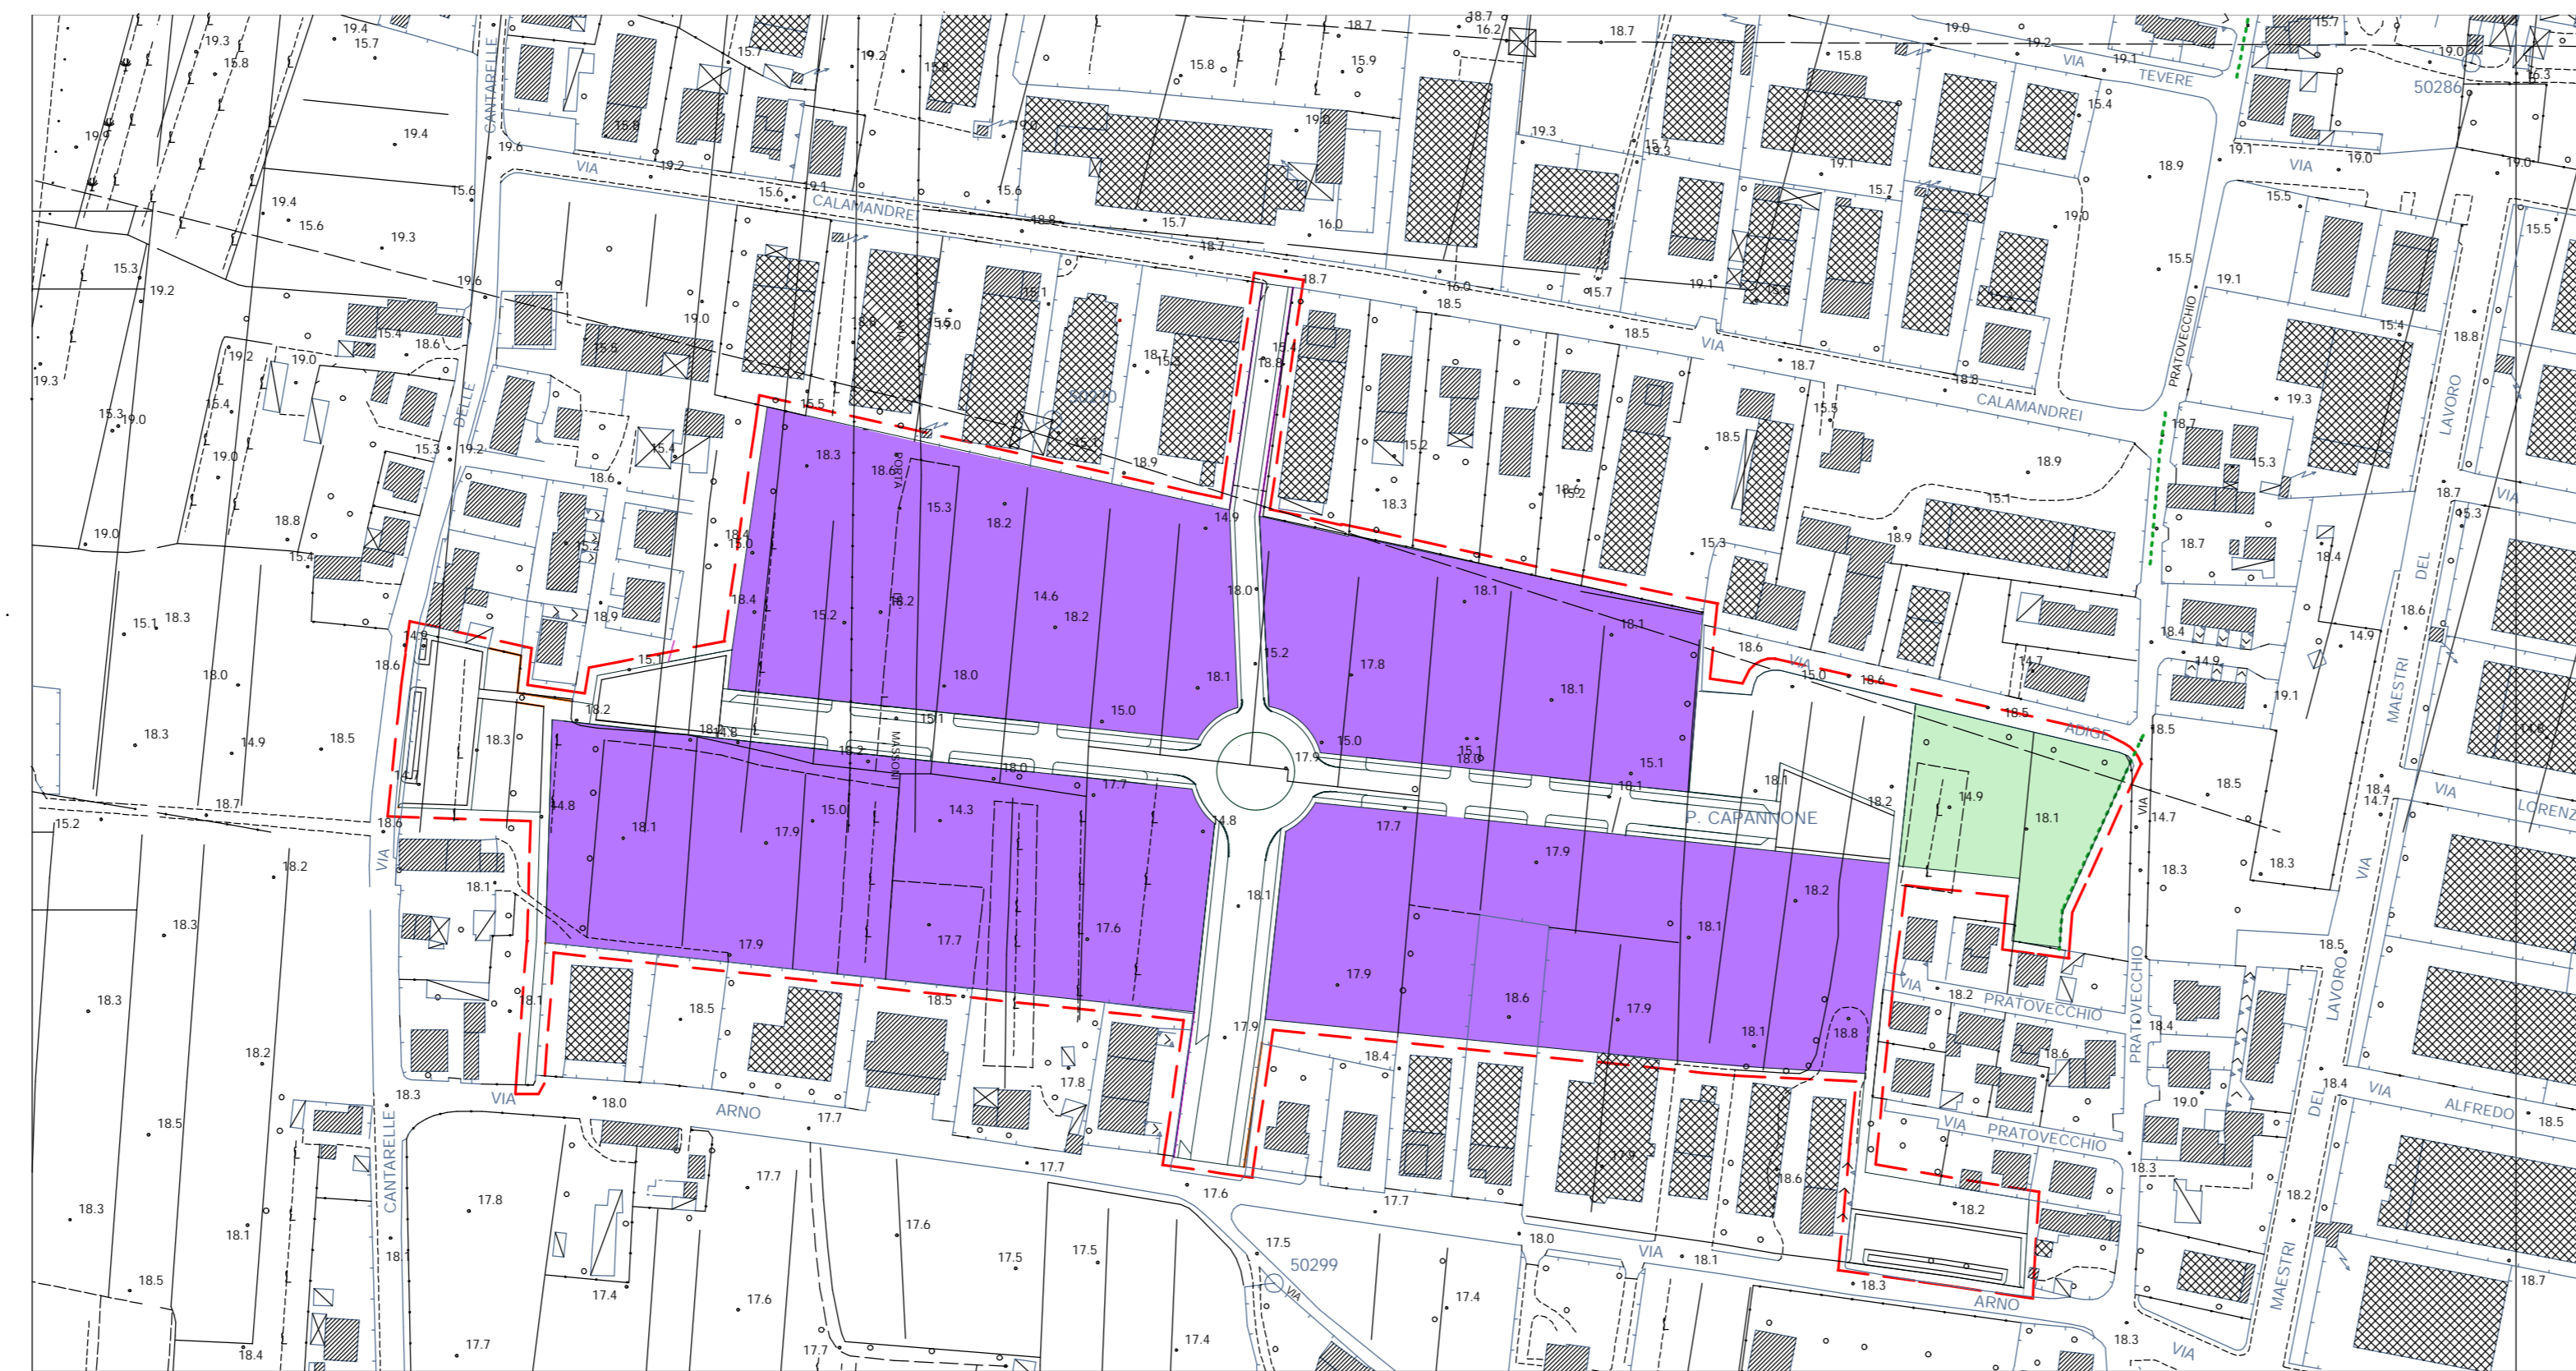

AREE FONDIARIE MQ 51.004
VERDE URBANO MQ 3.428



VIABILITÀ CARRABILE MQ 9.208
VERDE DI CORREDO STRADALE MQ 1.337
MQ 10.545

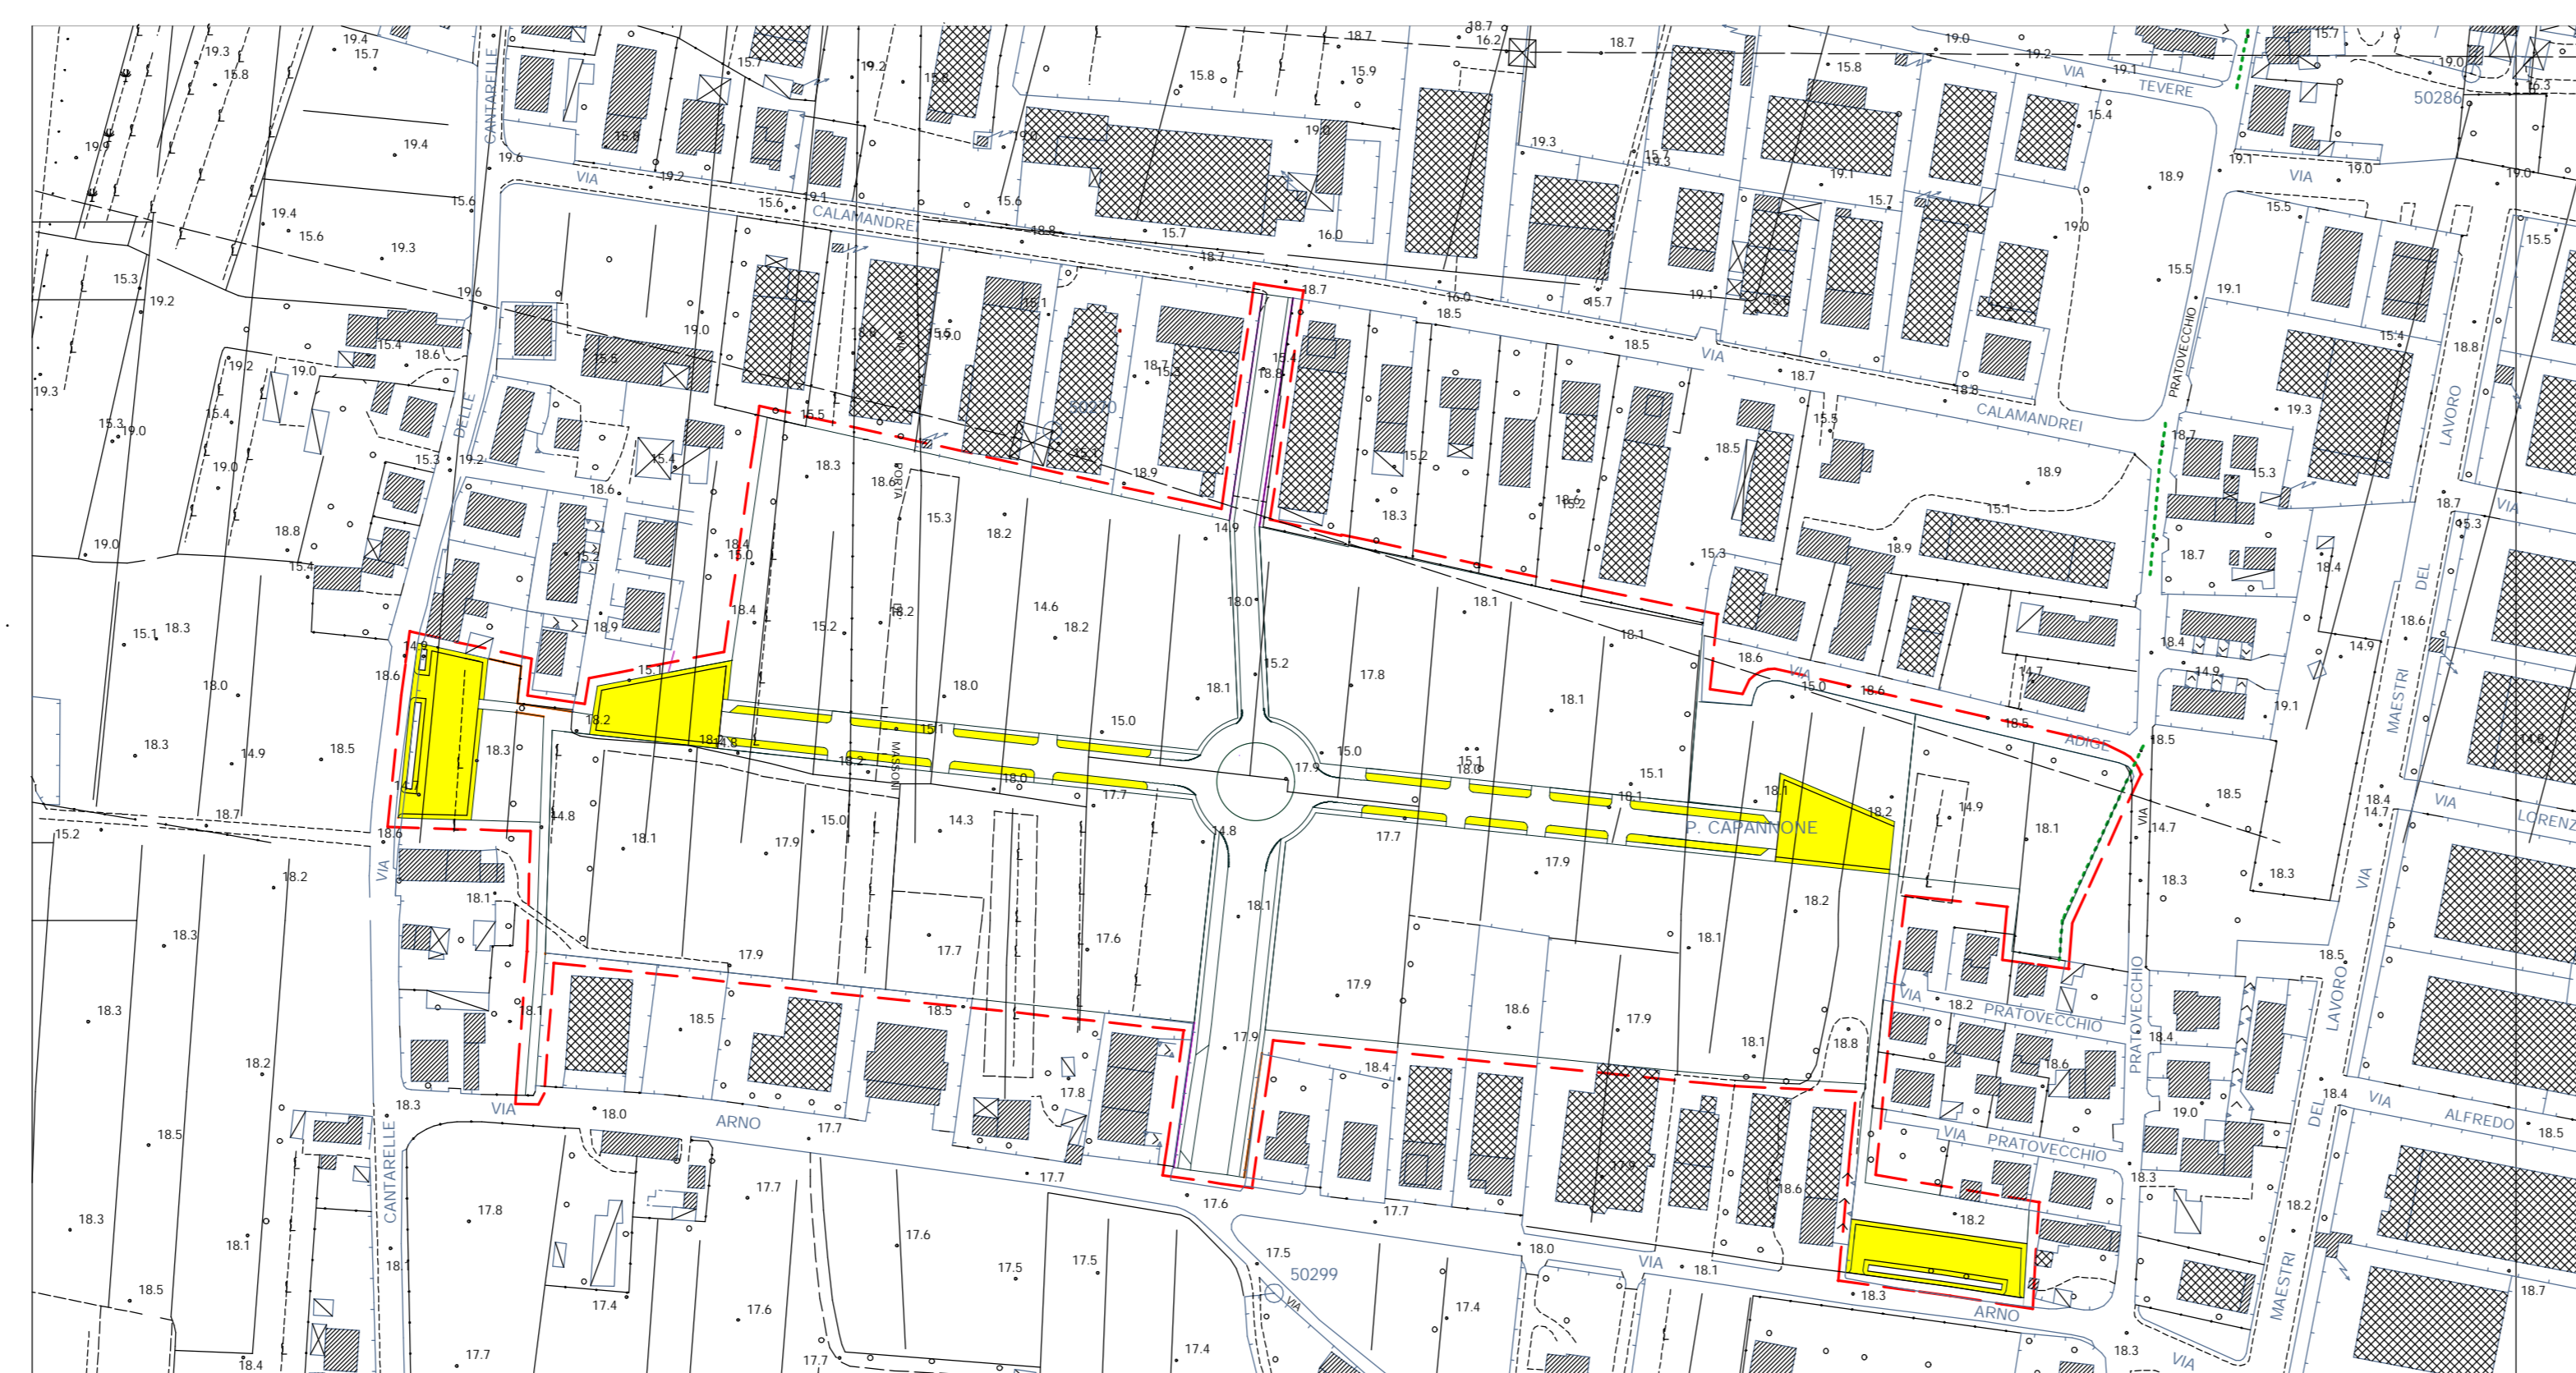

PARCHEGGI PUBBLICI MQ 5.169



VERDE PUBBLICO MQ 4.798