

Comune di Pieve a Nievole

Provincia di Pistoia

## Richiesta per la realizzazione del piano attuativo PA4 ubicato in Via Cantarelle

Inquadramento Fotografico

tavola:

# 2

Il progettista: Dott. Arch. SCARDIGLI ALESSANDRO

Proprietari: Sig. Cardelli Piero, Sig.ra Martini Carla,  
Sig.ra Iacopini Ornella, Sig. Iacopini Nello,  
Sig. Iacopini Angelo, Sig.ra Romiti Elena,  
Sig.ra Ciampi Sandra, Sig. Romiti Romano,  
Sig. Vannelli Vittorio



I proprietari:

Sig. Cardelli Piero

Sig.ra Martini Carla

Sig.ra Iacopini Ornella

Sig.ra Iacopini Nello

Sig.ra Iacopini Angelo

Sig.ra Romiti Elena

Sig.ra Ciampi Sandra

Sig. Romiti Romano

Sig. Vannelli Vittorio

Il progettista:

Arch. Alessandro Scardigli

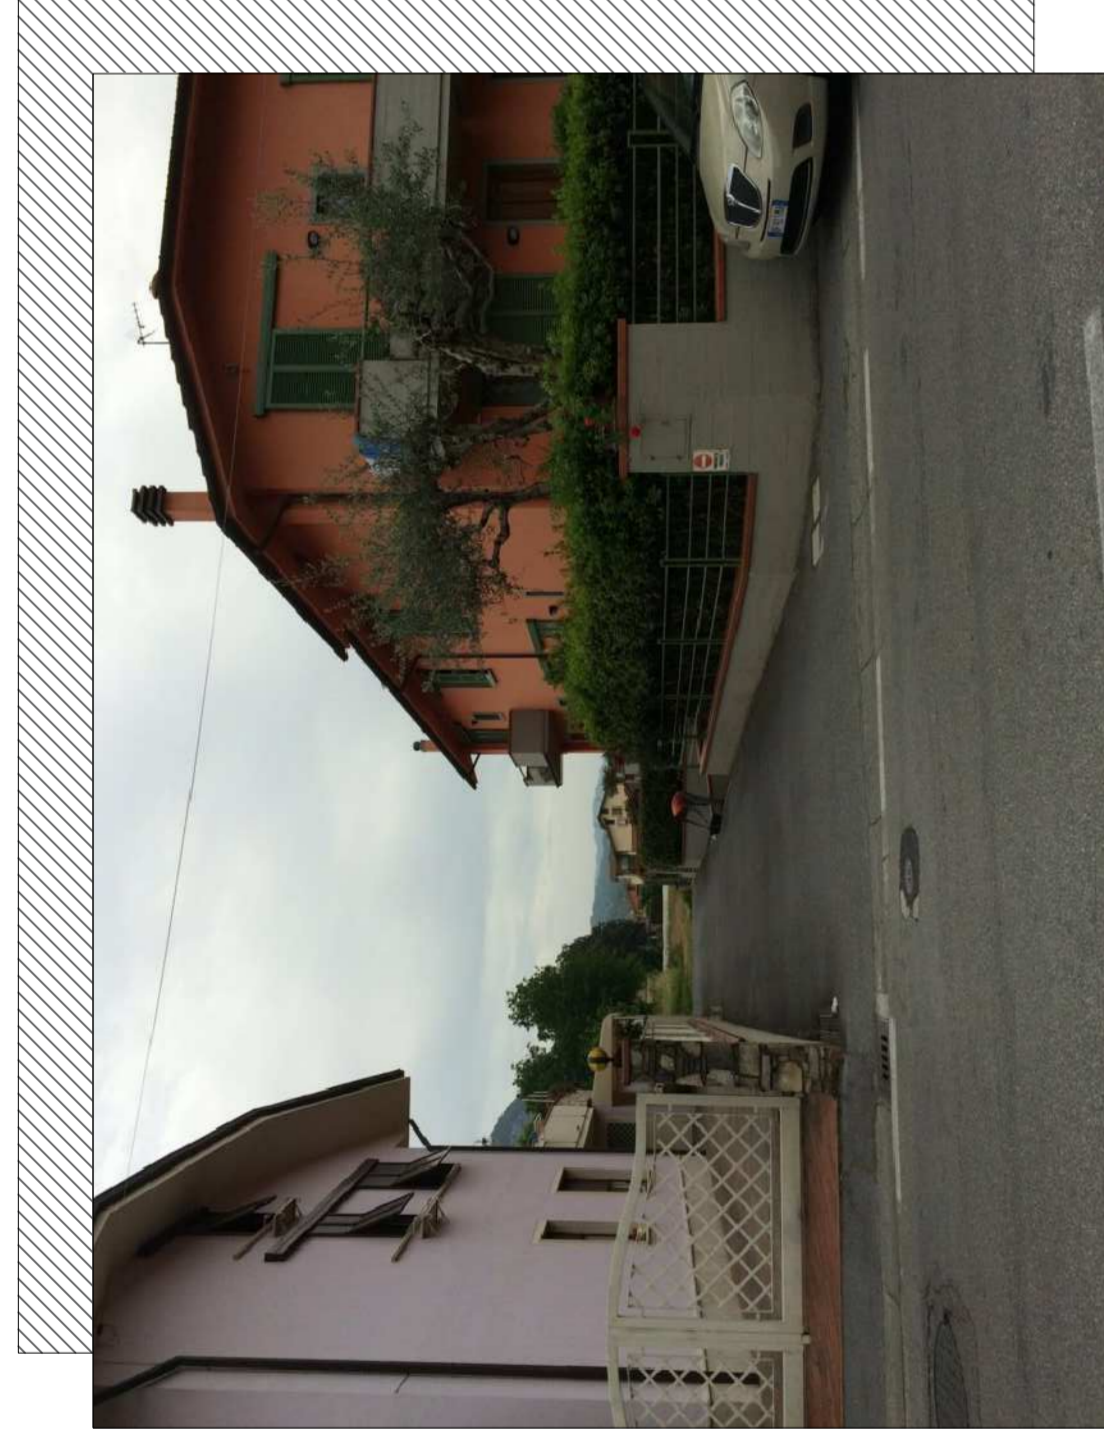


FOTO 1

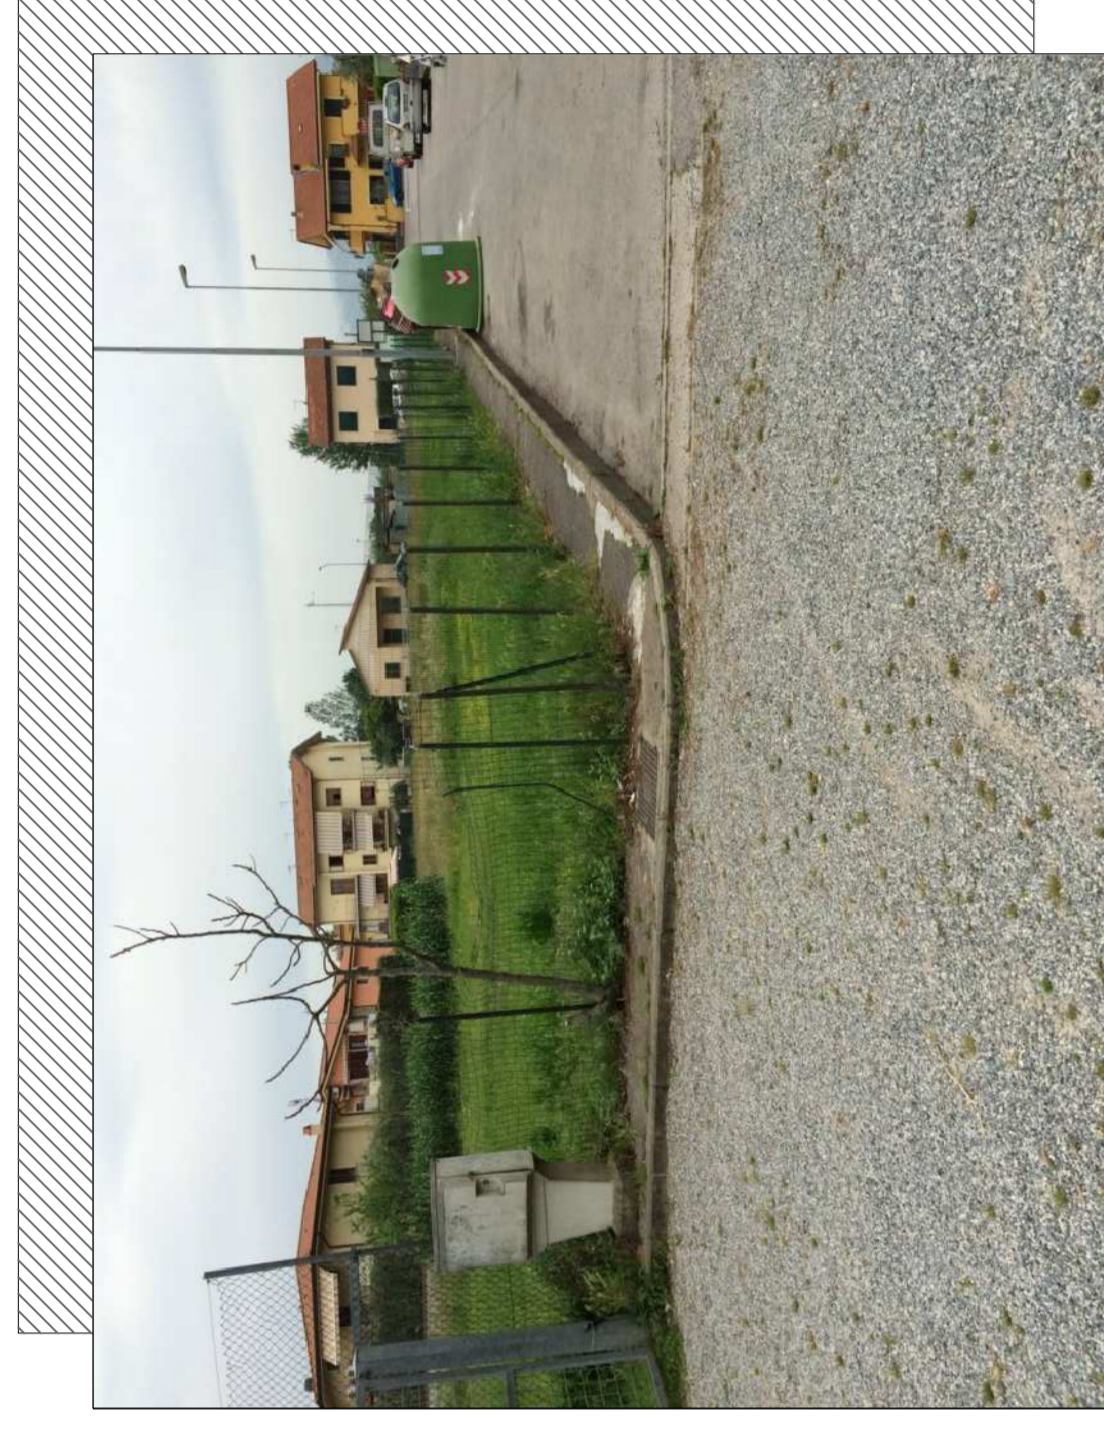


FOTO 2



FOTO 3

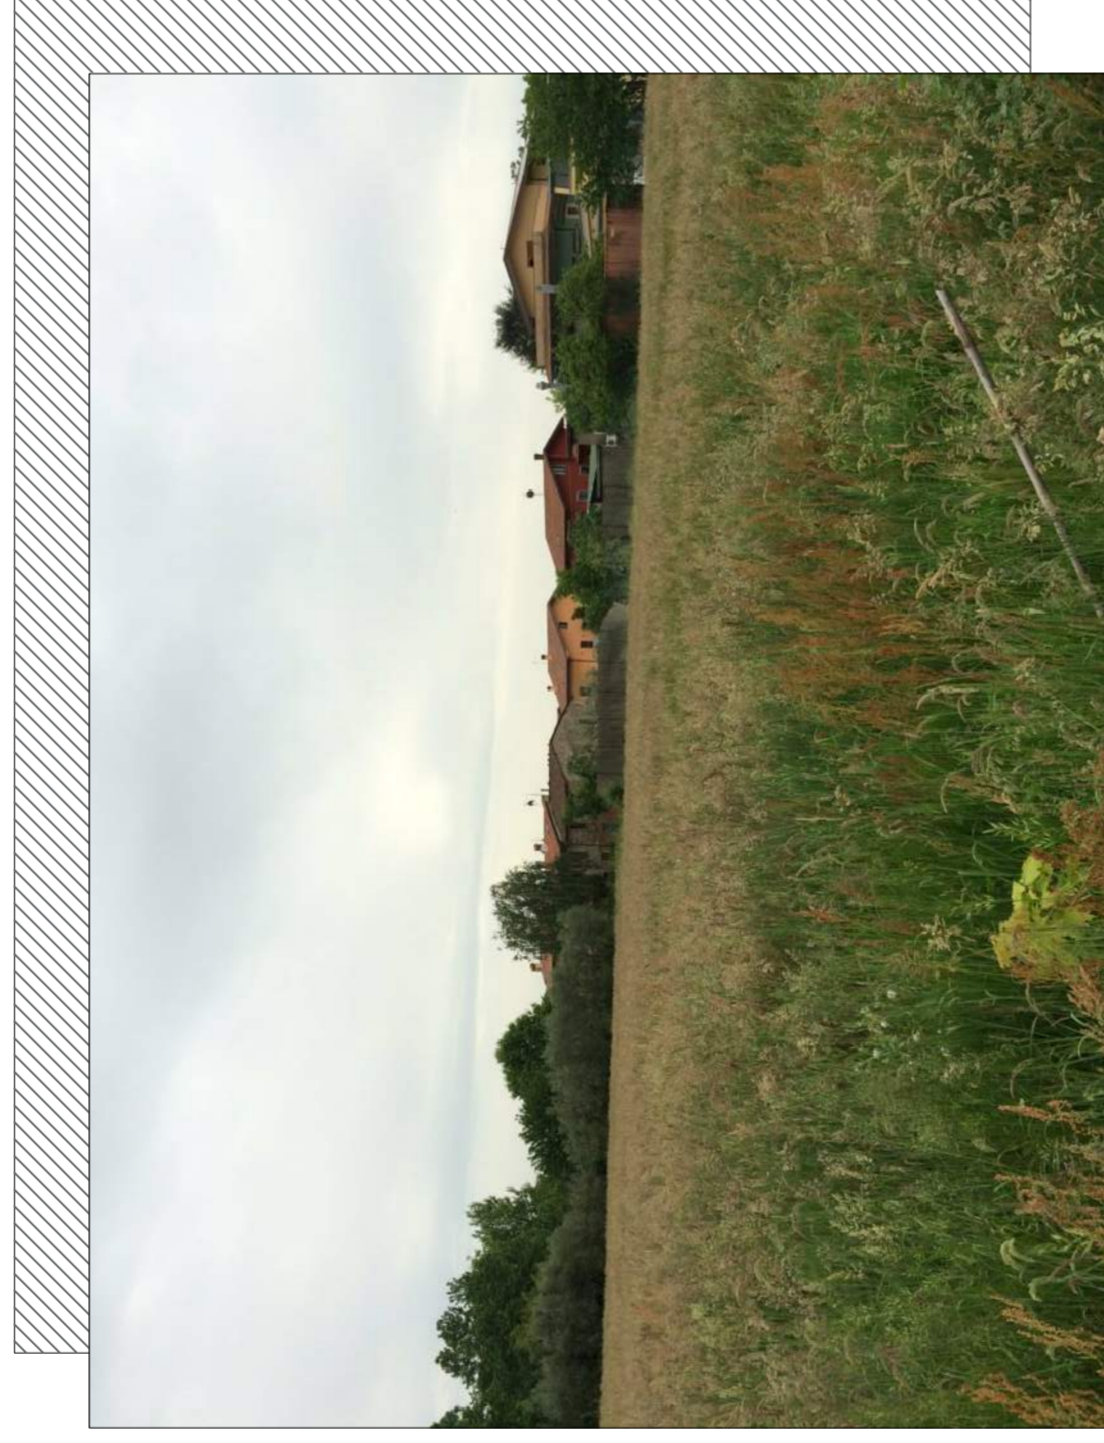


FOTO 12

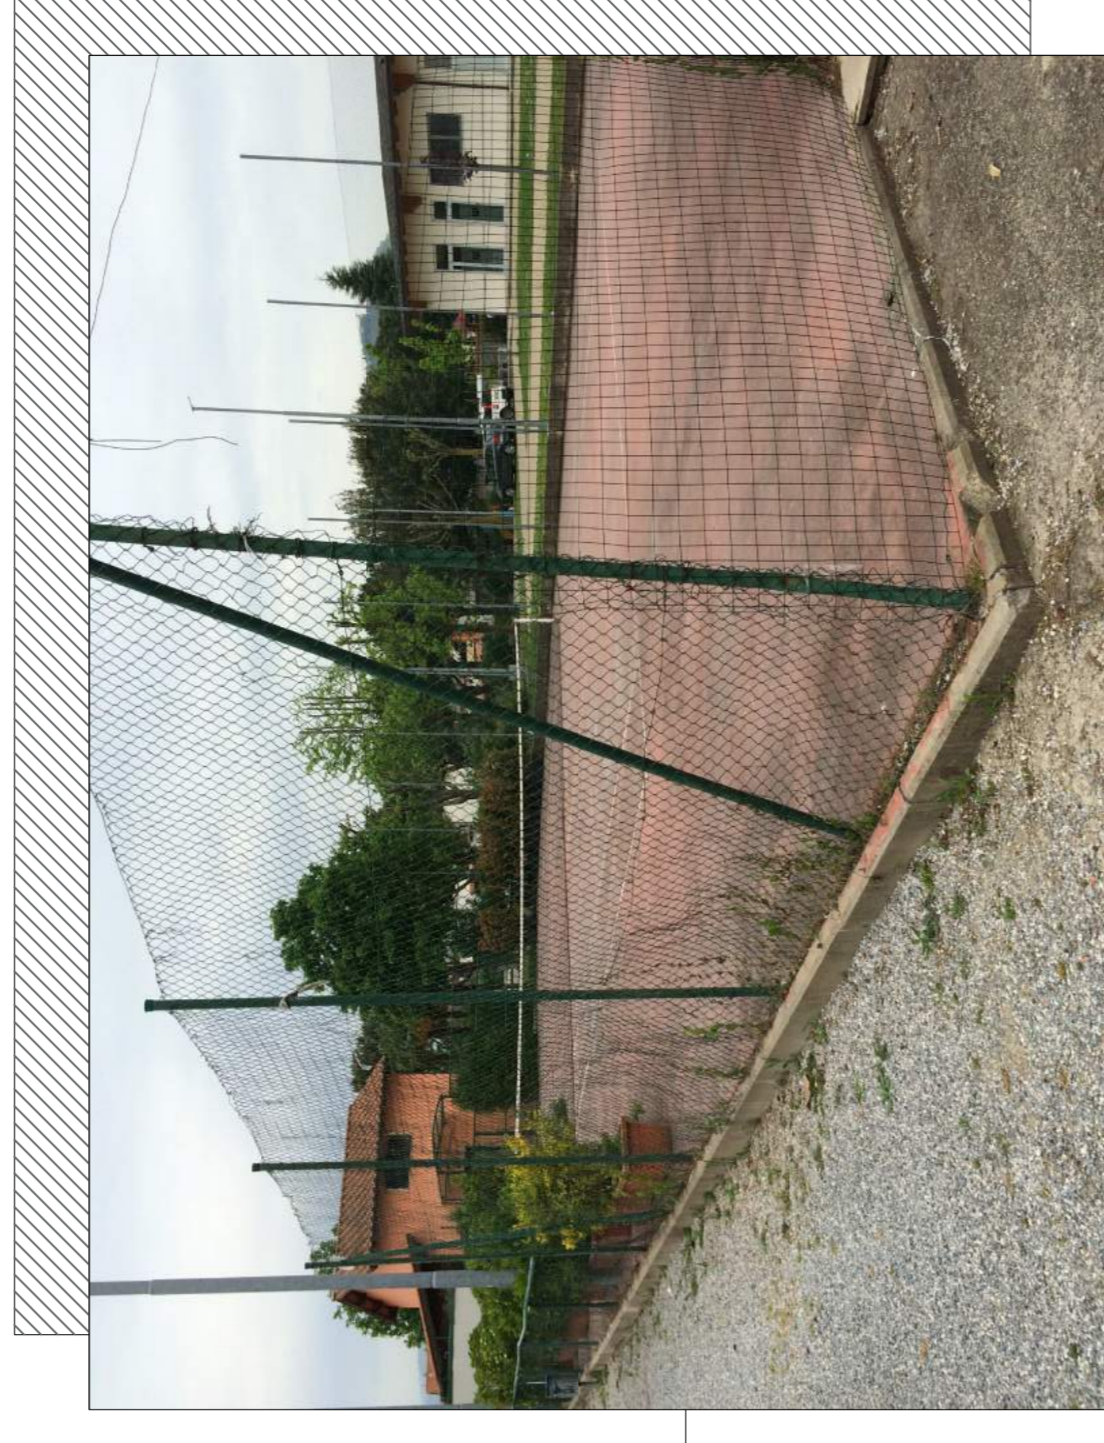


FOTO 4



1

2

3

4

11

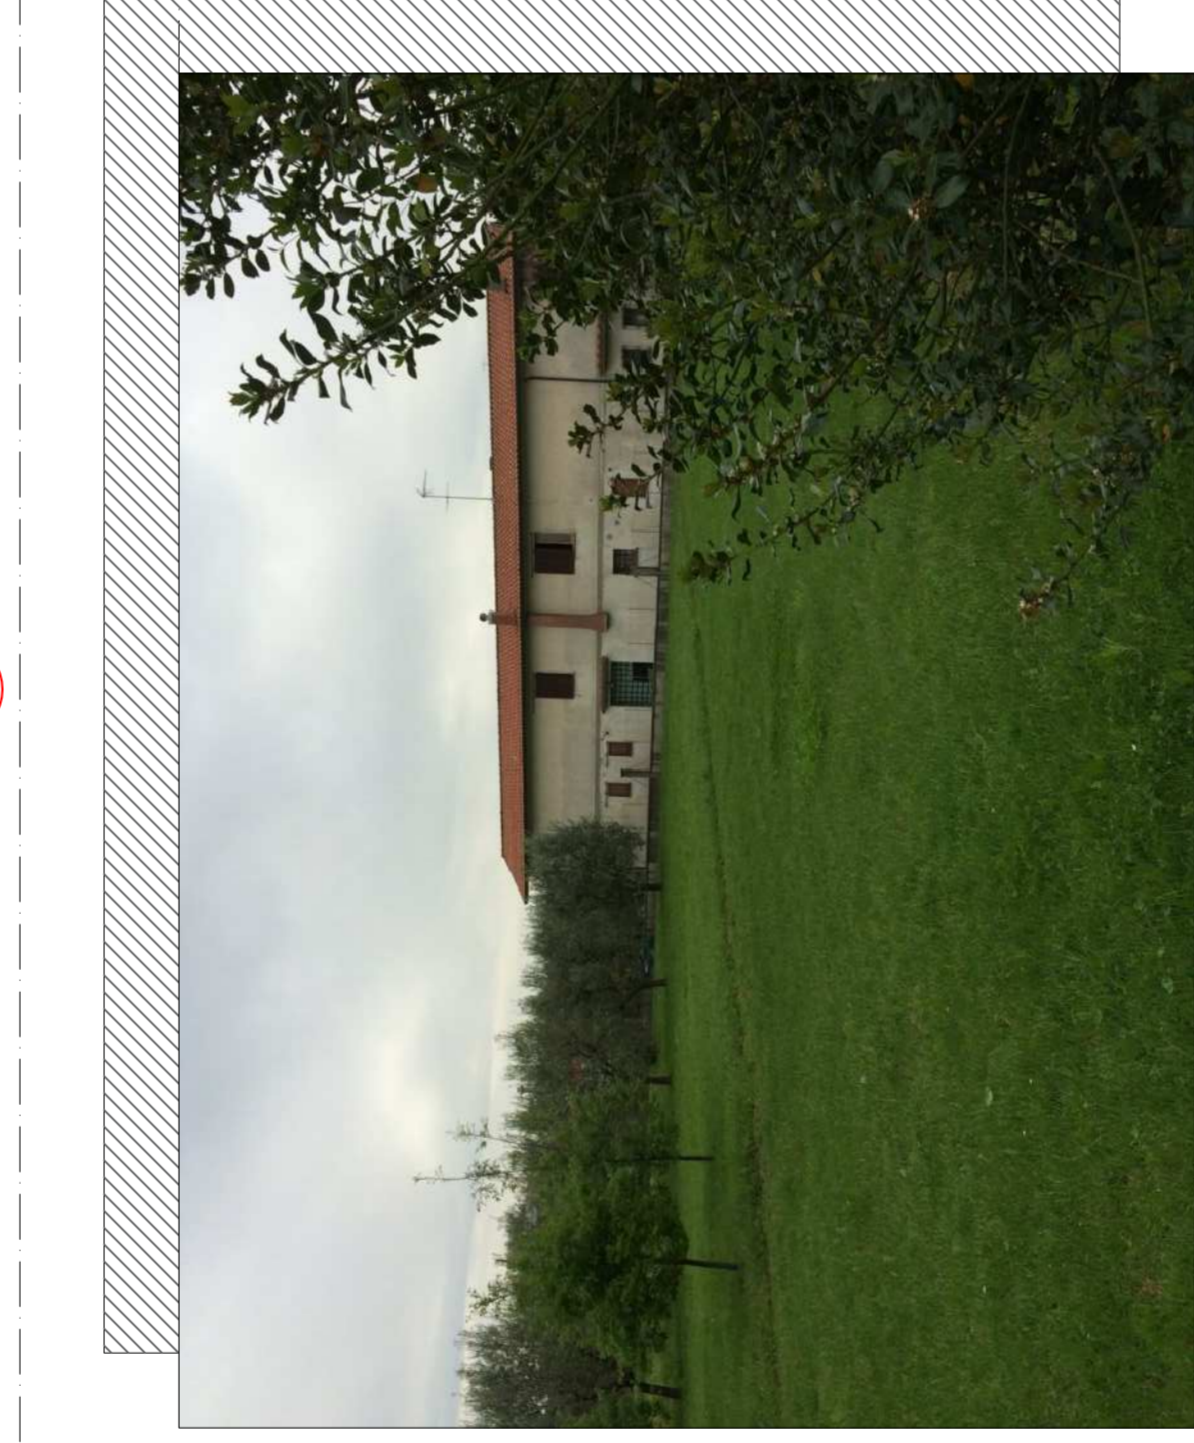


FOTO 10



FOTO 5



6

7

8

9

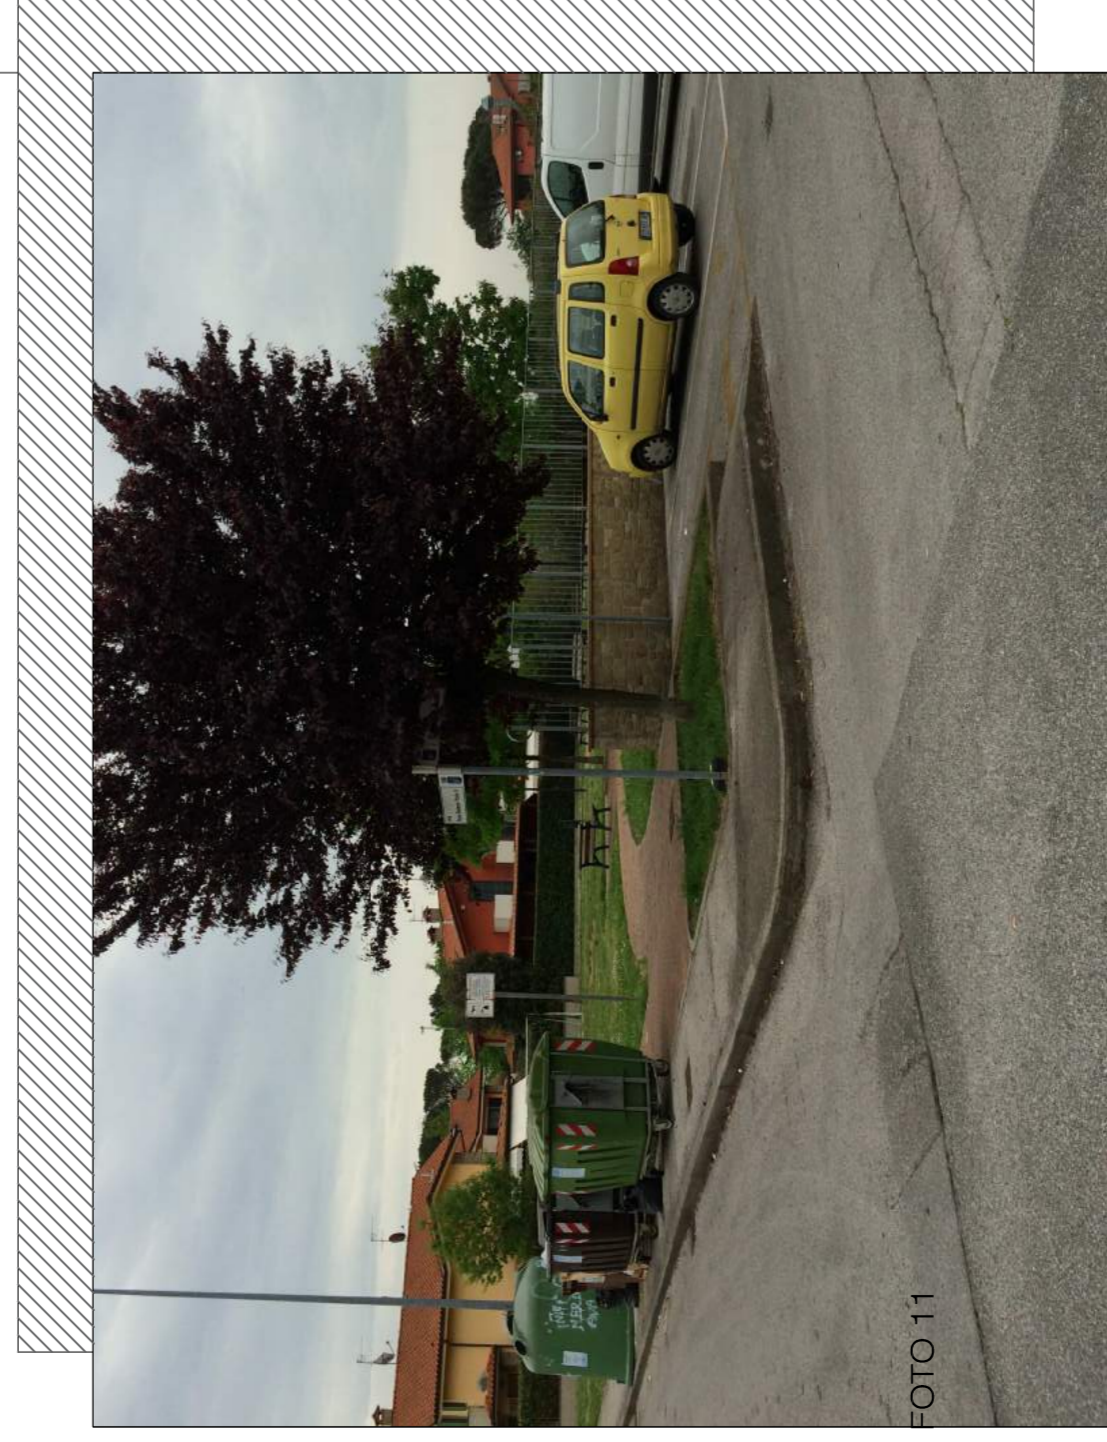


FOTO 11

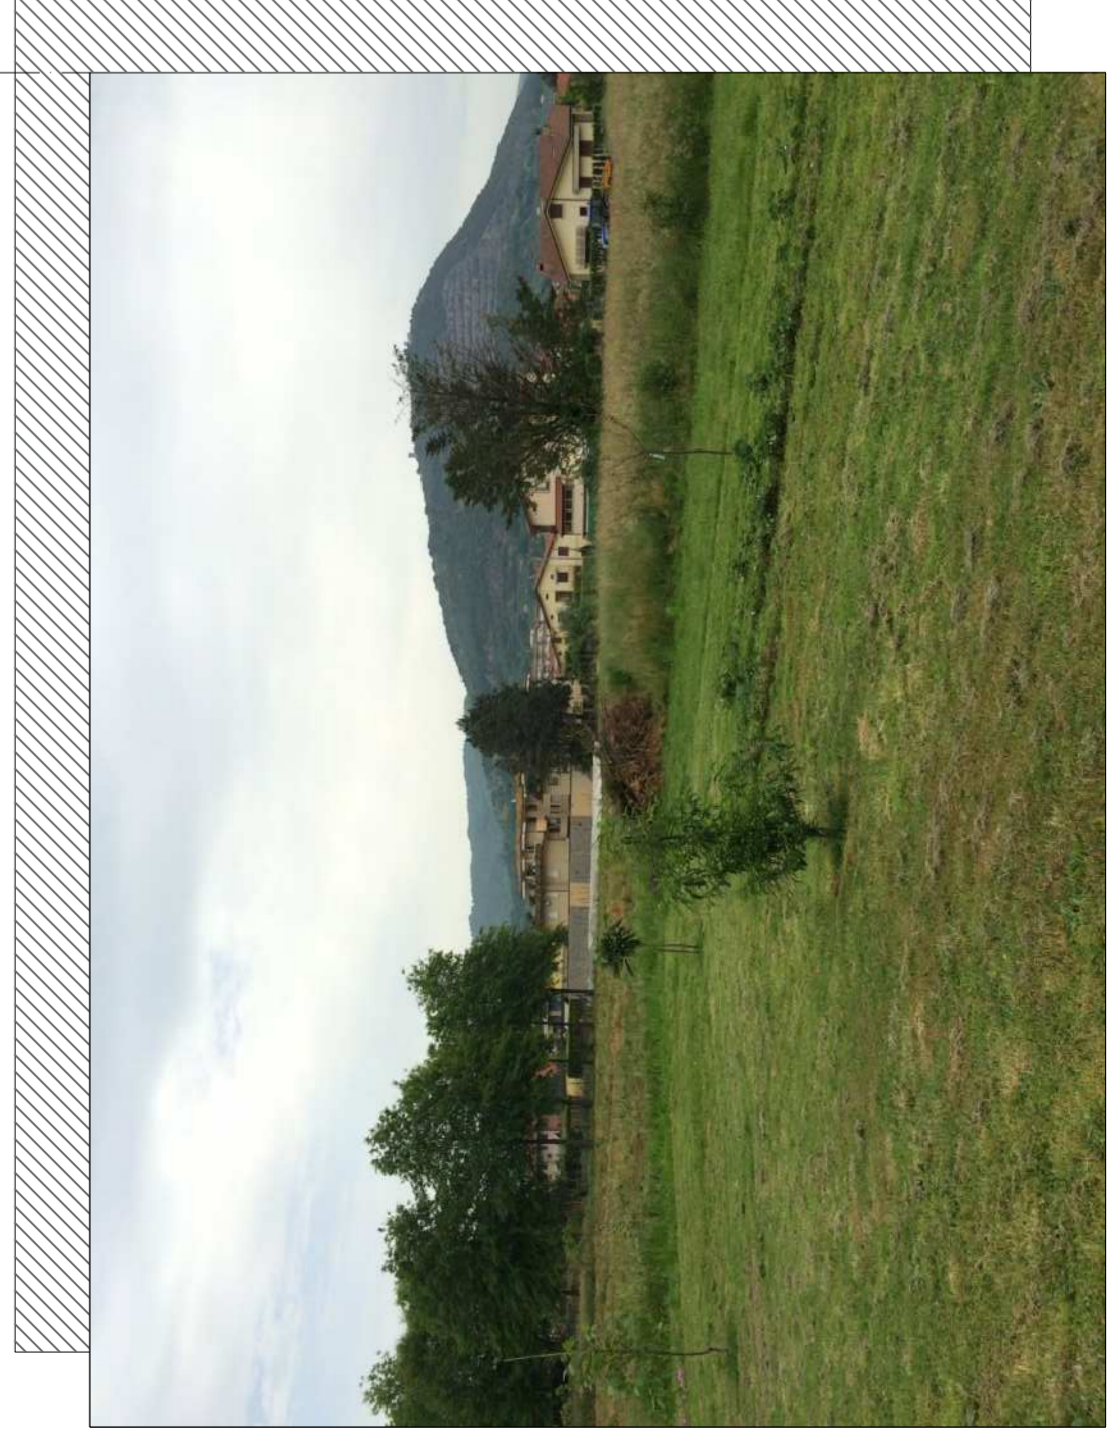


FOTO 9

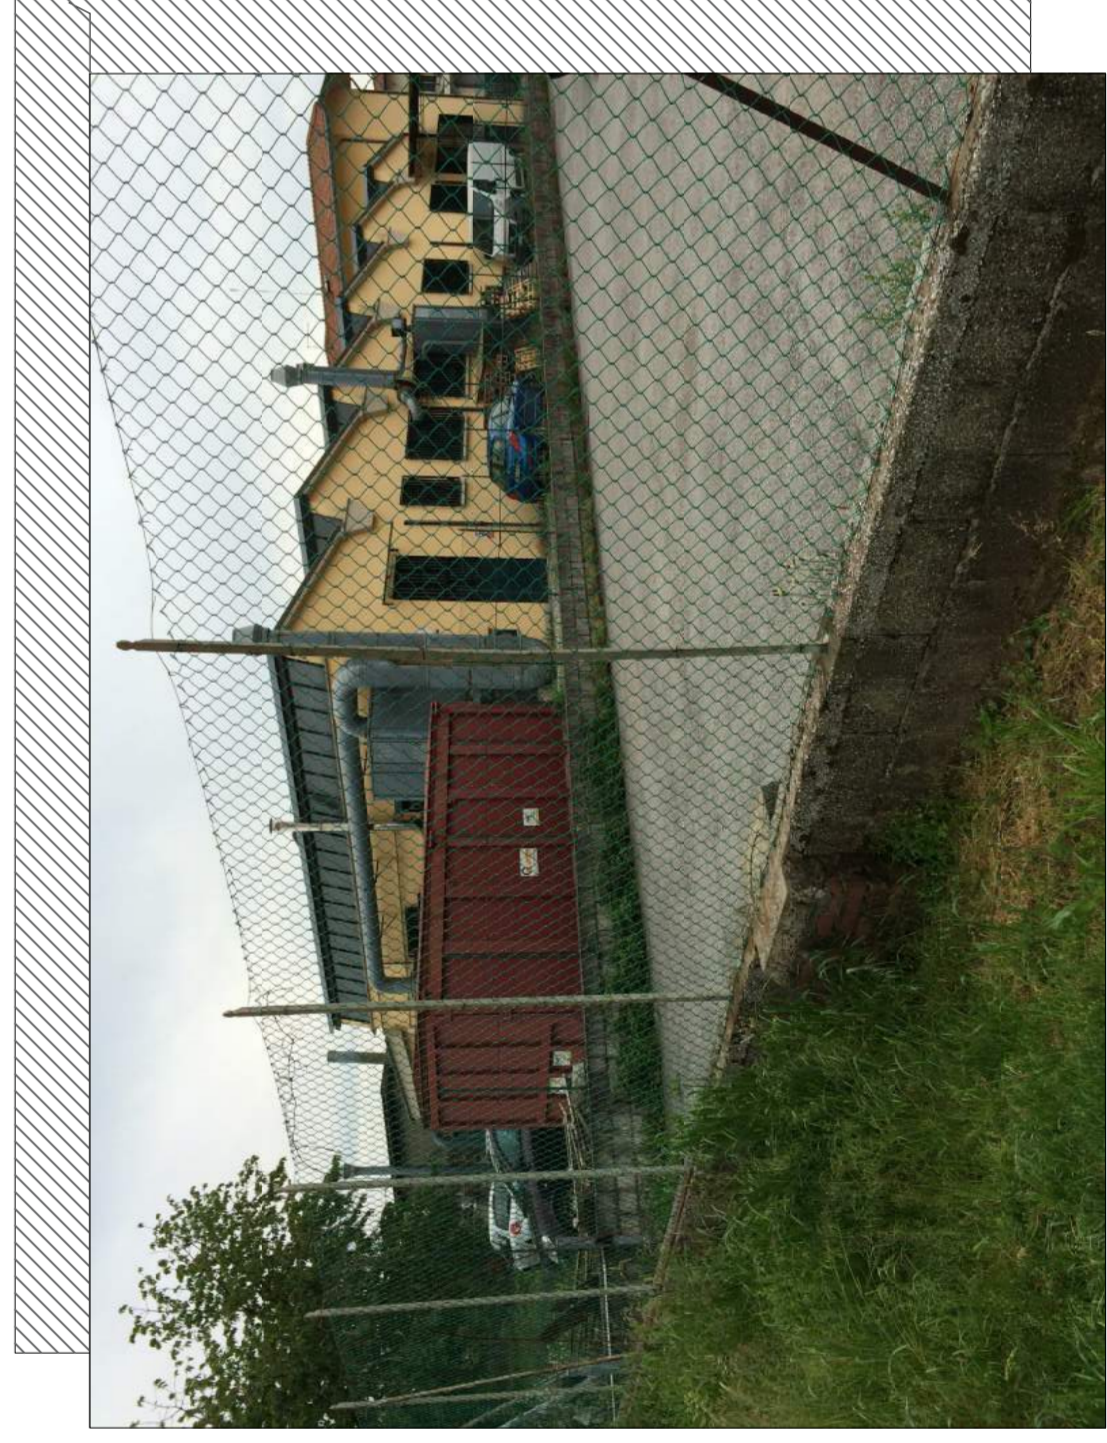


FOTO 8

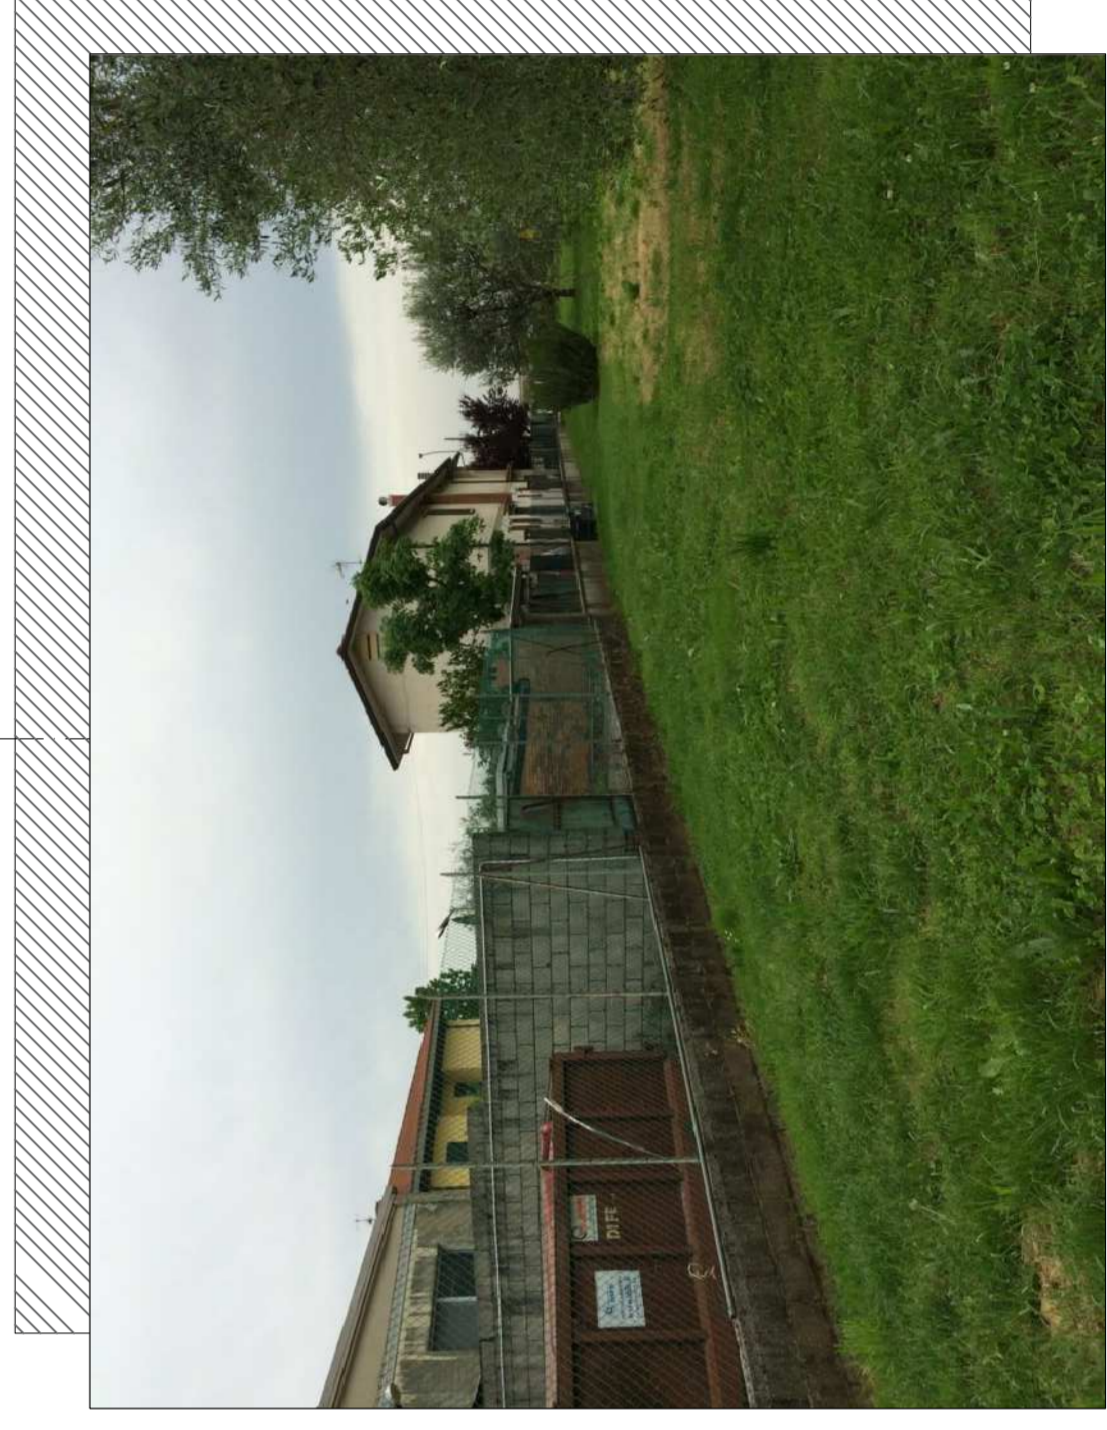


FOTO 7

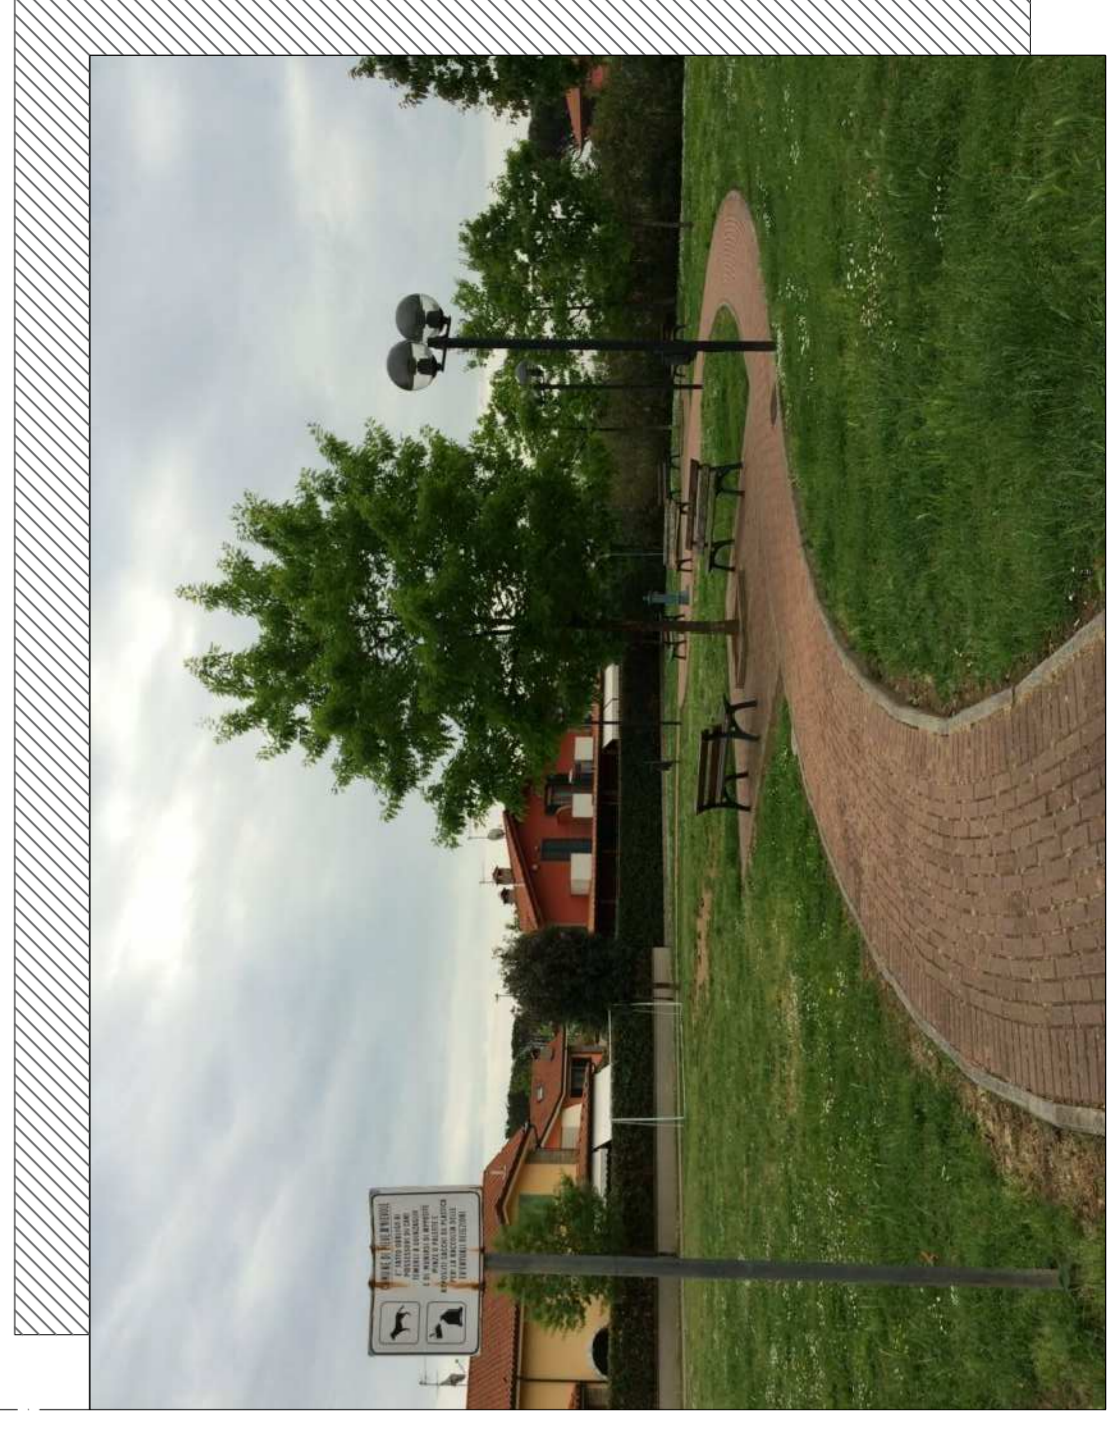


FOTO 6