Comune di Pieve a Nievole

Provincia di Pistoia

Richiesta per la realizzazione del piano attuativo PA4 ubicato in Via Cantarelle

Viabilita' di progetto

SCALA 1:500

tavola:

14

Il progettista: Dott. Arch. SCARDIGLI ALESSANDRO

Proprieta': Sig. Cardelli Piero, Sig.ra Martini Carla, Sig.ra Iacopini Ornella, Sig. Iacopini Nello, Sig. Iacopini Angelo, Sig.ra Romiti Elena, Sig.ra Ciampi Sandra, Sig. Romiti Romano, Sig. Vannelli Vittorio

Segnaletica stradale verticale

- dare la precedenza con obbligo di fermata
- indicatore di parcheggio
- divieto di accesso
- indicatore del verso di transito
- parcheggio riservato ai portatori di handicap
- indicatore di senso unico di marcia

Segnaletica stradale orizzontale

- limite di arresto
- attraversamento pedonale
- marcia a senso unico
- marcia a doppio senso
- possibilita' di svolta a destra o a sinistra
- posto auto pubblico riservato ai portatori di handicap
- posto auto pubblico

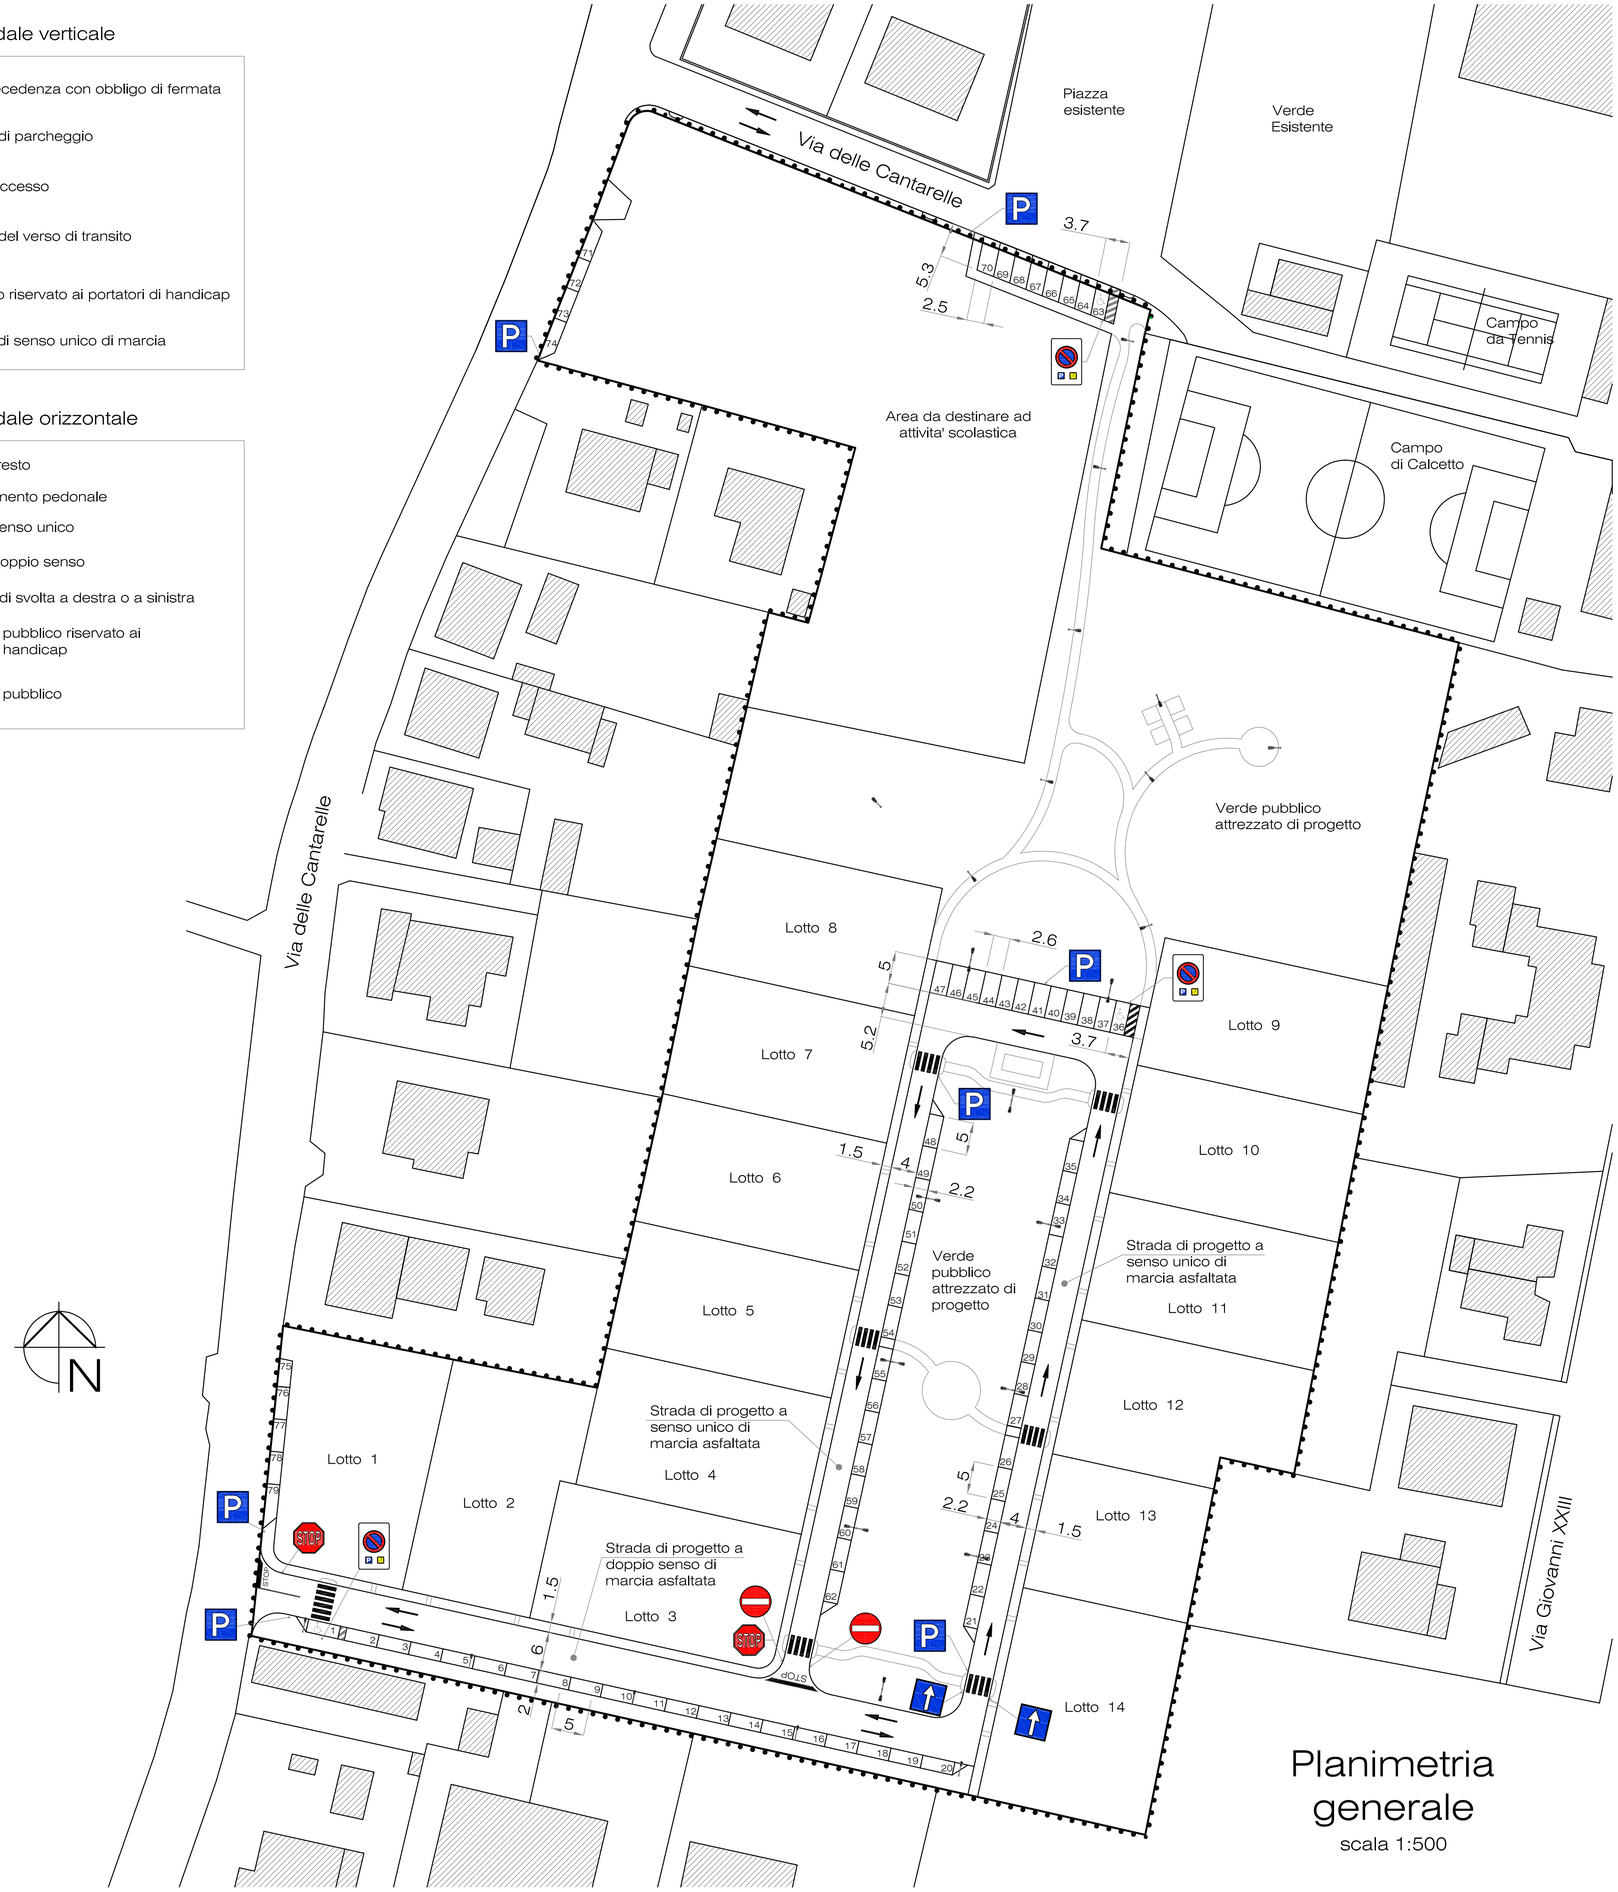

Planimetria generale

scala 1:500

I proprietari:

Sig. Cardelli Piero _____

Sig.ra Martini Carla _____

Sig.ra Iacopini Ornella _____

Sig. Iacopini Nello _____

Sig. Iacopini Angelo _____

Sig.ra Romiti Elena _____

Sig.ra Ciampi Sandra _____

Sig. Romiti Romano _____

Sig.Vannelli Vittorio _____

Il progettista

Arch. Alessandro Scardigli

_____

Alessandro Scardigli
architetto

via G. Merlini, 1
51016 Montecatini Terme (PT)
Tel 0572 951243
Cell. +39 338 954633 8