

## Richiesta per la realizzazione del piano attuativo PA4 ubicato in Via Cantarelle

Verifica superfici permeabili di progetto


SCALA 1:1000

tavola:

# 20

Il progettista: Dott. Arch. SCARDIGLI ALESSANDRO


Proprietari: Sig. Cardelli Piero, Sig.ra Martini Carla, Sig.ra Iacopini Ornella, Sig. Iacopini Nello, Sig. Iacopini Angelo, Sig.ra Romiti Elena, Sig.ra Ciampi Sandra, Sig. Romiti Romano, Sig. Vannelli Vittorio

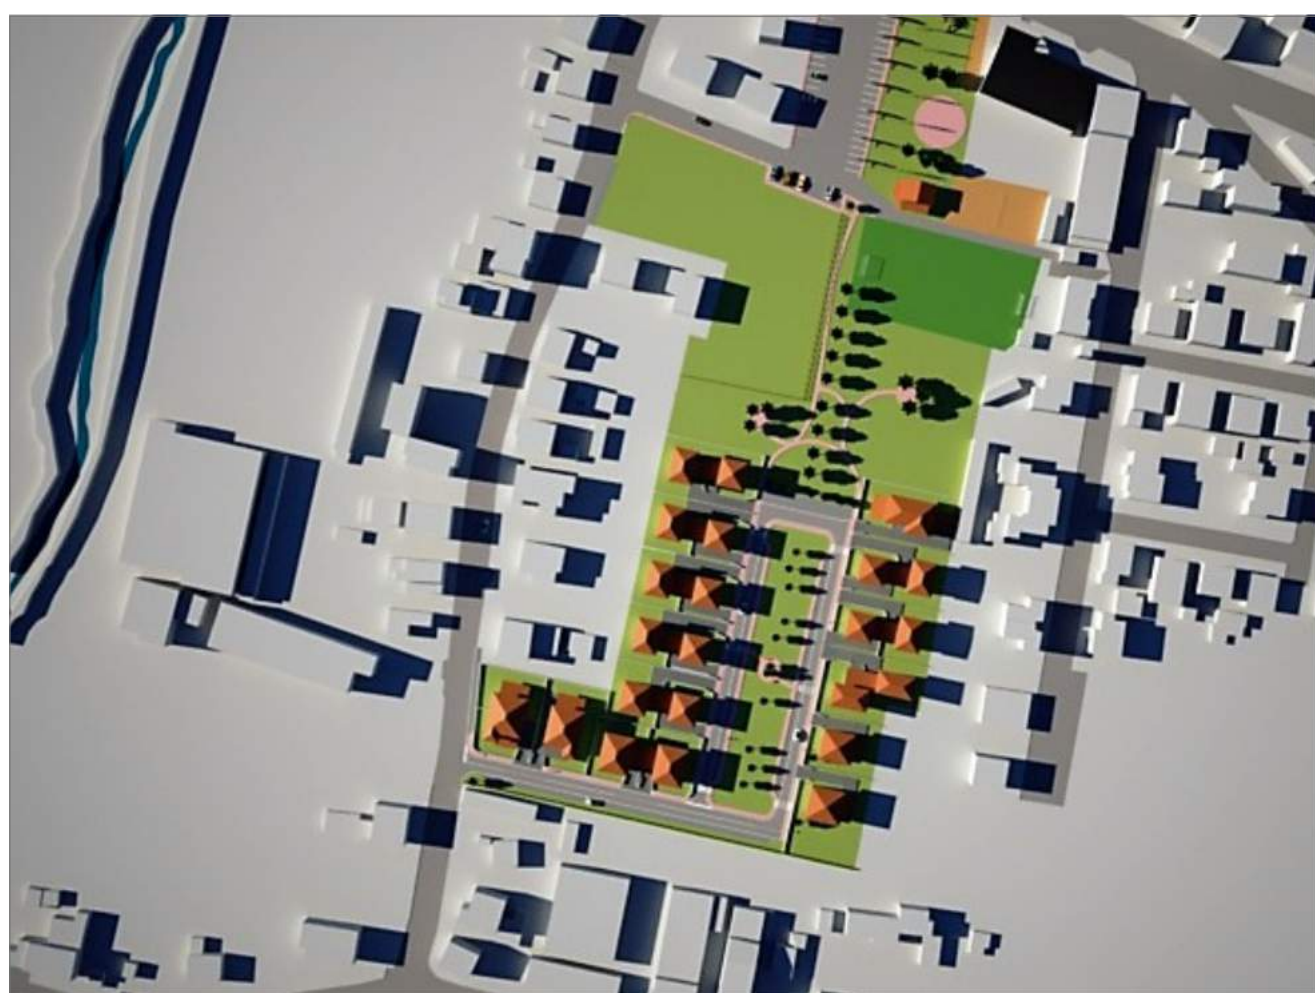

legenda:

	sup. da destinare ad attività scolastica
	verde pubblico attrezzato
	marciapiedi
	parcheggi pubblici
	viabilità
	locale tecnico ENEL

## Planimetria, con individuazione delle aree e delle loro destinazioni d'uso

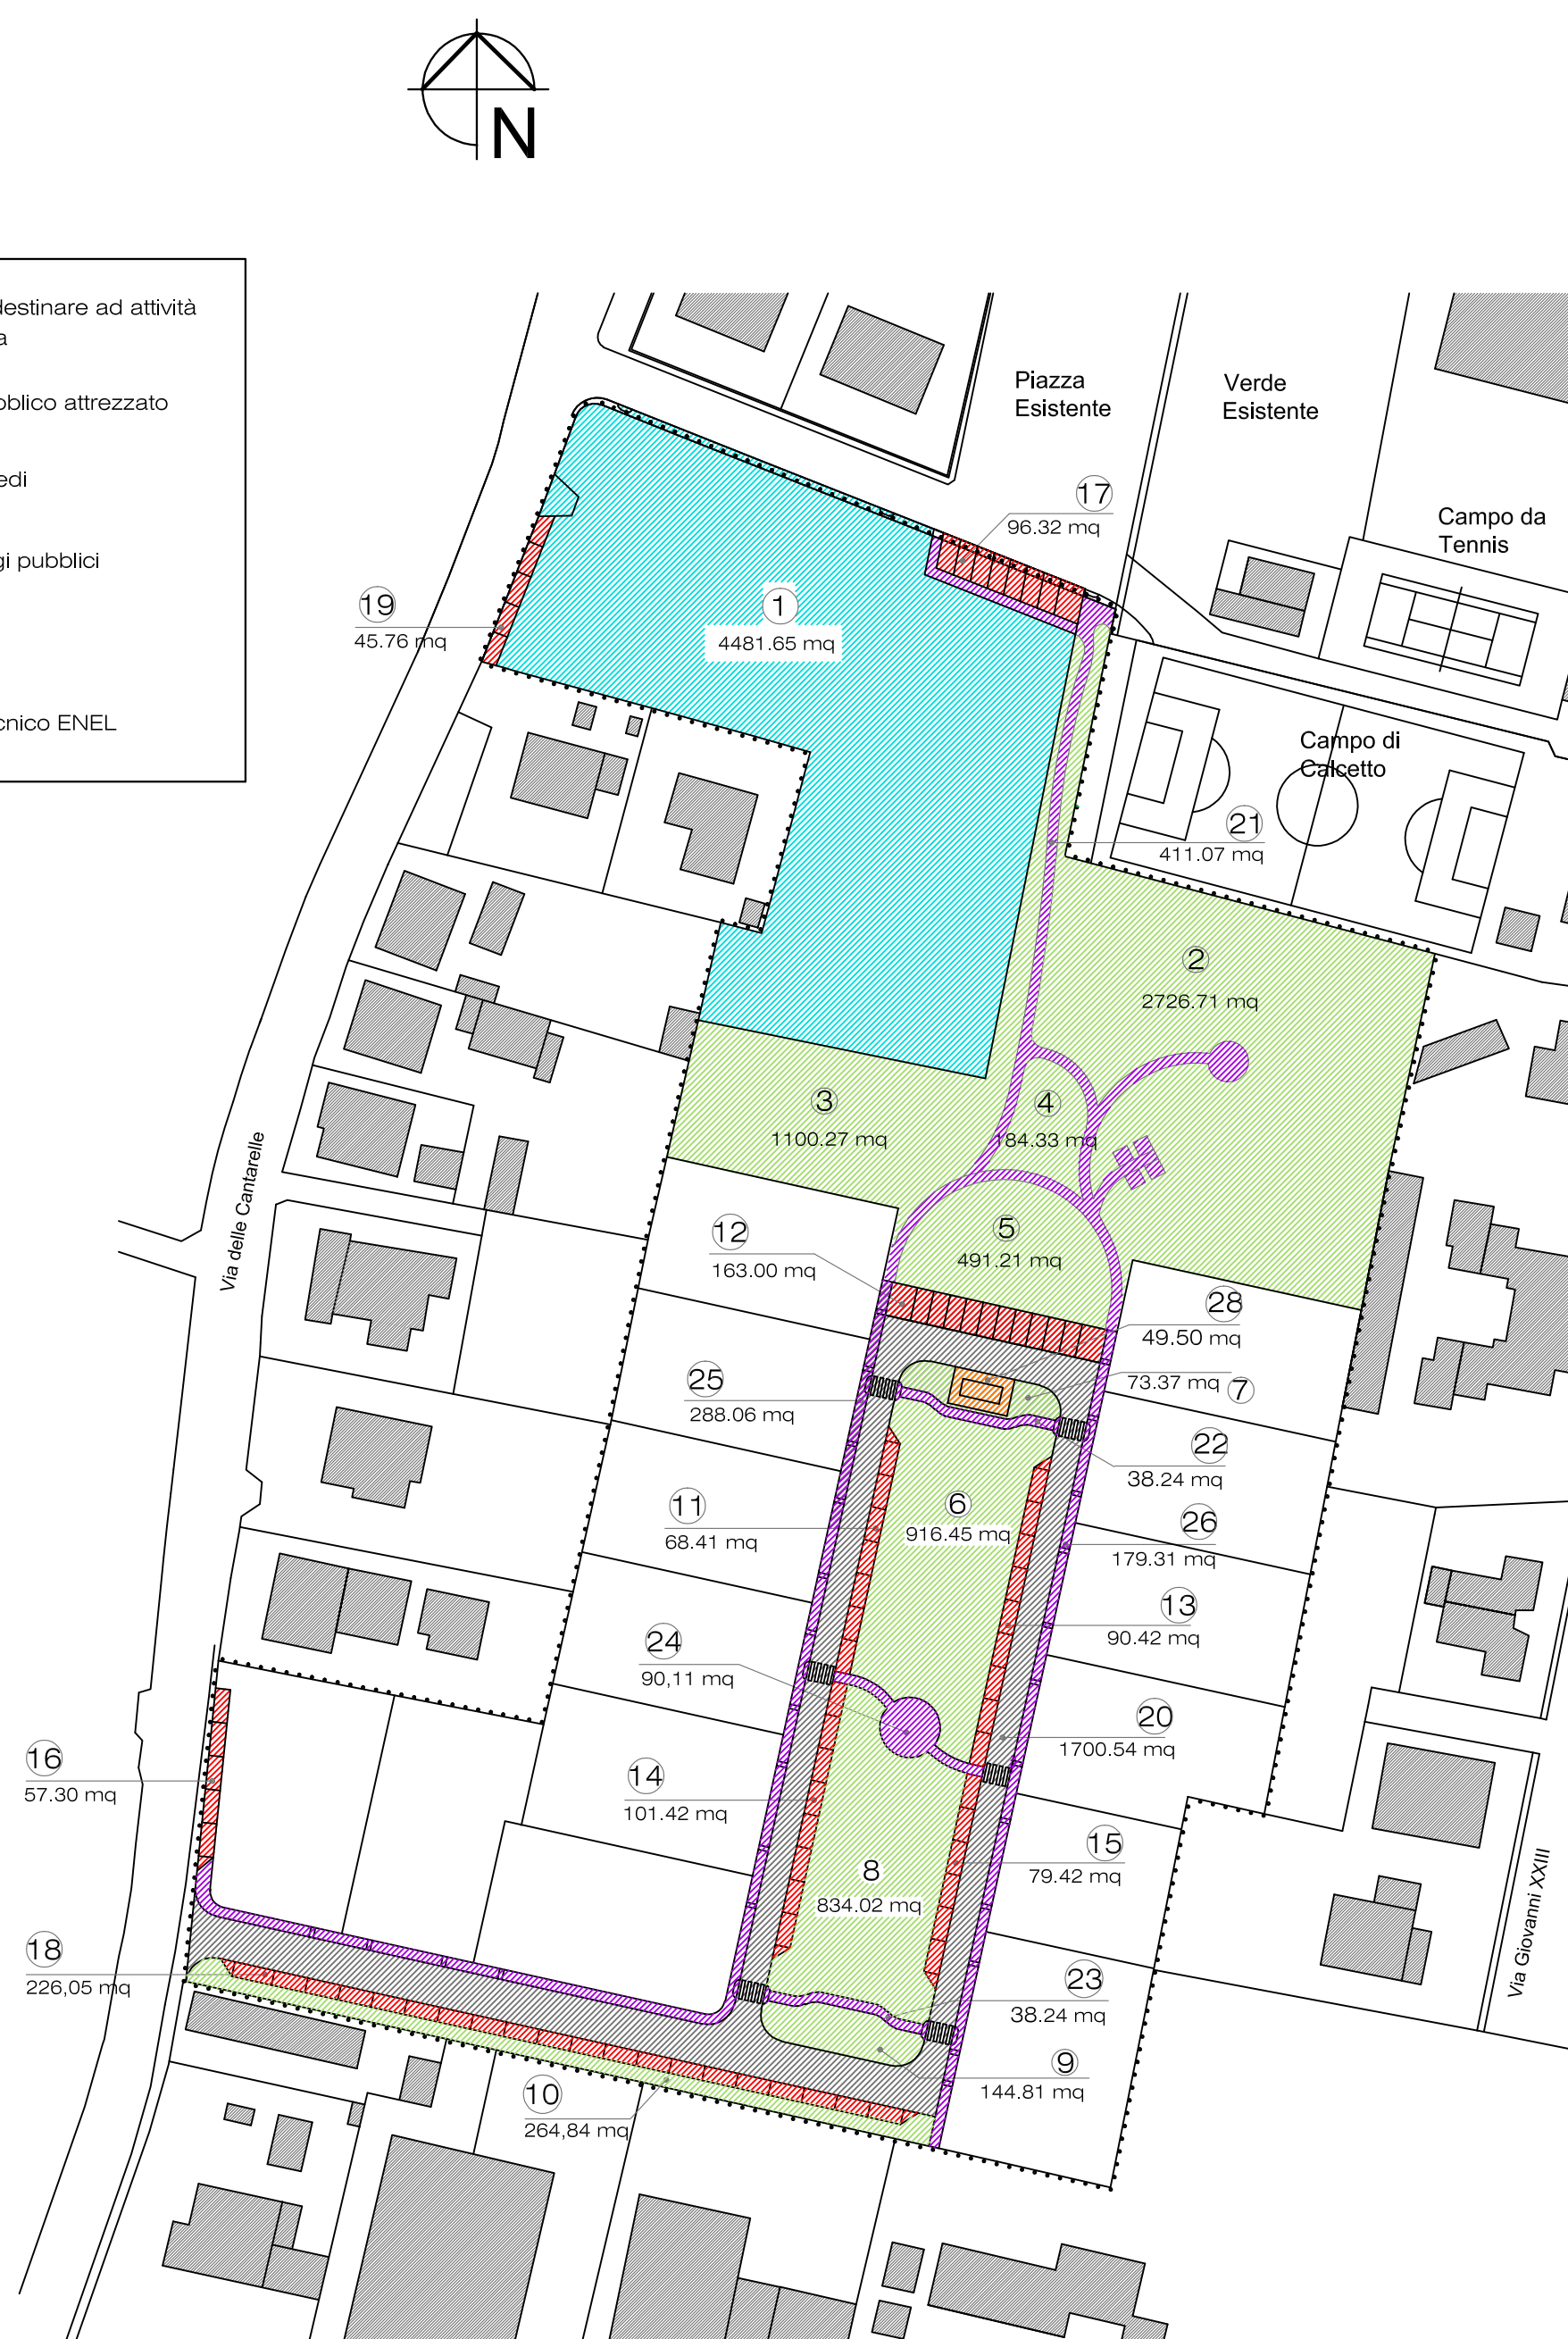

### AREA PERMEABILE

<b>sup. da destinare ad attività scolastica</b>	
①	4481.65 mq
<b>verde pubblico attrezzato</b>	
②	2726.71 mq
③	1100.27 mq
④	184.33 mq
⑤	491.21 mq
⑥	916.45 mq
⑦	73.37 mq
⑧	834.02 mq
⑨	144.81 mq
⑩	264.84 mq
totale 6737.07 mq	
<b>vialetti verde pubblico attrezzato</b>	
⑪	411.07 mq
⑫	38.24 mq
⑬	38.24 mq
⑭	90.11 mq
totale 577.66 mq	
totale verde pubblico 7315.79 mq	
TOTALE AREA PERM. 11797.44 mq	

### AREA SEMIPERMEABILE

<b>parcheggi</b>	
⑮	68.41 mq
⑯	163.00 mq
⑰	90.42 mq
⑱	101.42 mq
⑲	79.42 mq
⑳	57.30 mq
㉑	96.32 mq
㉒	226.05 mq
㉓	45.76 mq
totale 928.10 mq	

### AREA IMPERMEABILE

<b>viabilità</b>	
㉔	1700.54 mq
<b>marciapiedi</b>	
㉕	288.06 mq
㉖	179.31 mq
㉗	42.91 mq
totale 510.28 mq	
totale area viabilità 2210.82 mq	
<b>locale tecnico ENEL</b>	
㉘	49.50 mq
TOTALE AREA IMPERM. 2260.32 mq	

DESCRIZIONE	SUPERFICIE DI PROGETTO	TAVOLA 2.3 RU2
AREA SCOLASTICA	4481.65	4480
VERDE PUBBLICO ATTREZZATO	7315.79	7300
PARCHEGGI PUBBLICI	928.1	920
VIABILITA'	2210.82	1200
AREE FONDARIE	10146.21	11000
SUPERFICIE TOTALE	25082.57	24900

### I proprietari:

### Il progettista:

Sig. Cardelli Piero \_\_\_\_\_  
 Sig.ra Martini Carla \_\_\_\_\_  
 Sig.ra Iacopini Ornella \_\_\_\_\_  
 Sig. Iacopini Nello \_\_\_\_\_  
 Sig. Iacopini Angelo \_\_\_\_\_  
 Sig.ra Romiti Elena \_\_\_\_\_  
 Sig.ra Ciampi Sandra \_\_\_\_\_  
 Sig. Romiti Romano \_\_\_\_\_  
 Sig. Vannelli Vittorio \_\_\_\_\_

Arch. Alessandro Scardigli  
 \_\_\_\_\_

**Alessandro Scardigli**  
architetto

Via G. Merlini, 1  
51016 Montecatini Terme (PT)  
Tel. 0572 951243  
Cell. +39 338 9546338