

## Richiesta per la realizzazione del piano attuativo PA4 ubicato in Via Cantarelle

Verifica delle aree permeabili dei lotti per residenze monofamiliari


SCALA 1:500

tavola:

# 23

Il progettista: Dott. Arch. SCARDIGLI ALESSANDRO

Proprieta': Sig. Cardelli Piero, Sig.ra Martini Carla, Sig.ra Iacopini Ornella, Sig. Iacopini Nello, Sig. Iacopini Angelo, Sig.ra Romiti Elena, Sig.ra Ciampi Sandra, Sig. Romiti Romano, Sig. Vannelli Vittorio

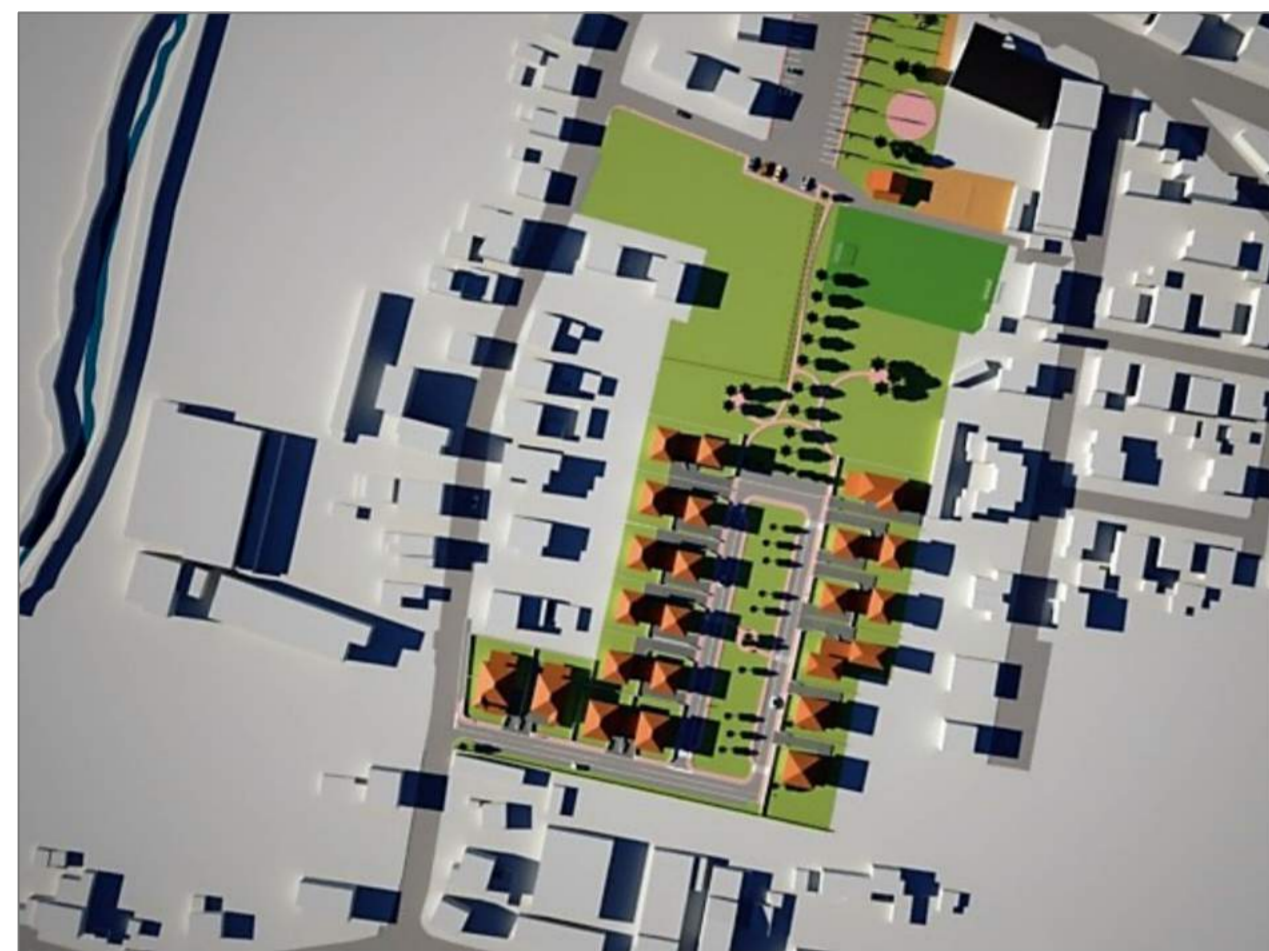

Planimetria generale  
scala 1:500

I proprietari:

Il progettista

Sig. Cardelli Piero \_\_\_\_\_  
Sig.ra Martini Carla \_\_\_\_\_  
Sig.ra Iacopini Ornella \_\_\_\_\_  
Sig. Iacopini Nello \_\_\_\_\_  
Sig. Iacopini Angelo \_\_\_\_\_  
Sig.ra Romiti Elena \_\_\_\_\_  
Sig.ra Ciampi Sandra \_\_\_\_\_  
Sig. Romiti Romano \_\_\_\_\_  
Sig. Vannelli Vittorio \_\_\_\_\_

Arch. Alessandro Scardigli

Lotto n.	Superficie permeabile (mq)
1	24,65x1+4,1x5,1+4,1x7+2,7(1,6+1,9)/2+2,5x2,5x3,14/4+20,55(6,35+3,9)/2+11,5(24,6+23,35)/2+5x2 = ..... <b>474,92</b>
2	21,45x1+4,1x5,4+4,1x4,3+24,65x4,15+22,5(12,05+11,5)/2+3,25x3,5 = ..... <b>439,83</b>
3	31,15x1+5,8x6+5,8x9,3-(2,5x2,5-2,5x2,5x3,14/4)+18,1x4,15+7,35x4,85+6,35x21,45 = ..... <b>365,52</b>
4	31,2x1+5,8x6+5,8x9,25+18,05x4,1+7,3x4,8+21,4x3,85 = ..... <b>311,08</b>
5	26,2x1+4x5,45+4x8,4+14,35x4+7,9x5,35+20x8,75 = ..... <b>356,26</b>
6	26,05x1+3,85x5,45+3,9x8,4+4x14,35+5,35x7,9+20x8,8 = ..... <b>343,77</b>
7	26,2x1+3,95x5,45+4x8,4+4x14,35+5,35x7,9+20(8,65+8,95)/2 = ..... <b>356,99</b>
8	26,25x1+20(8,9+9)/2+5,65x7,85+4,3x4,45+4x4,9+4,3x5+10(3,95+4)/2+4,3x4 = ..... <b>274,68</b>
9	26,15x1+4x4,3+4,05x10,1+4,3x5+4x4,9+4,45x4,35+7,9x5,7+20(8,9+8,4)/2 = ..... <b>362,74</b>
10	26,3x1+20(8,85+9,45)/2+5,3x7,9+14,35x4+4x8,4+4x5,45 = ..... <b>363,97</b>
11	26,8x1+20(8,85+9,45)/2+5,3x7,9+4x14,35+4,5x8,4+4,55x5,45 = ..... <b>371,67</b>
12	31,9x1+16(4,3+4,7)/2+4,05x11,8+5,05x5,25+16x4,1+4,1x9,25+4,1x5,6 = ..... <b>304,69</b>
13	20,65x1+21(4,35+4,75)/2+4,9x5,65+11,7x5,15+9,9x4,1+4,95x4,1 = ..... <b>253,78</b>
14	21,7x1+3,7x15,3+17,6(9+8,7)/2+17,05(16,9+17)/2+4,75x4,7+5x4,7 = ..... <b>568,89</b>

lotto 1	
superficie fondiaria	mq 811,93
sup. permeabile	mq 474,92
sup. perm./fond.x100	58,5 %
sup. perm. minima	25%
verifica	58,5 % > 25 %

lotto 2	
superficie fondiaria	mq 766,59
sup. permeabile	mq 439,83
sup. perm./fond.x100	57,4 %
sup. perm. minima	25 %
verifica	57,4 % > 25 %

lotto 3	
superficie fondiaria	mq 805,61
sup. permeabile	mq 365,52
sup. perm./fond.x100	45,4 %
sup. perm. minima	25 %
verifica	45,4 % > 25 %

lotto 4	
superficie fondiaria	mq 750,13
sup. permeabile	mq 311,08
sup. perm./fond.x100	41,5 %
sup. perm. minima	25%
verifica	41,5 % > 25 %

lotto 5	
superficie fondiaria	mq 699,47
sup. permeabile	mq 356,26
sup. perm./fond.x100	50,9 %
sup. perm. minima	25%
verifica	50,9 % > 25 %

lotto 6	
superficie fondiaria	mq 697,94
sup. permeabile	mq 343,77
sup. perm./fond.x100	49,3 %
sup. perm. minima	25%
verifica	49,3 % > 25 %

lotto 7	
superficie fondiaria	mq 700,42
sup. permeabile	mq 356,99
sup. perm./fond.x100	50,9 %
sup. perm. minima	25%
verifica	50,9 % > 25 %

lotto 8	
superficie fondiaria	mq 704,34
sup. permeabile	mq 274,68
sup. perm./fond.x100	39,0 %
sup. perm. minima	25%
verifica	39,0 % > 25 %

lotto 9	
superficie fondiaria	mq 698,23
sup. permeabile	mq 362,74
sup. perm./fond.x100	52,0 %
sup. perm. minima	25%
verifica	52,0 % > 25 %

lotto 10	
superficie fondiaria	mq 707,83
sup. permeabile	mq 363,97
sup. perm./fond.x100	51,4 %
sup. perm. minima	25%
verifica	51,4 % > 25 %

lotto 11	
superficie fondiaria	mq 718,11
sup. permeabile	mq 371,67
sup. perm./fond.x100	51,7 %
sup. perm. minima	25%
verifica	51,7 % > 25 %

lotto 12	
superficie fondiaria	mq 707,46
sup. permeabile	mq 304,69
sup. perm./fond.x100	43,1 %
sup. perm. minima	25%
verifica	43,1 % > 25 %

lotto 13	
superficie fondiaria	mq 530,63
sup. permeabile	mq 253,78
sup. perm./fond.x100	47,8 %
sup. perm. minima	25%
verifica	47,8 % > 25 %

lotto 14	
superficie fondiaria	mq 846,95
sup. permeabile	mq 568,89
sup. perm./fond.x100	67,2 %
sup. perm. minima	25%
verifica	67,2 % > 25 %

Alessandro Scardigli  
architetto

via G. Merlini, 1  
51016 Montecatini Terme (PT)  
Tel 0572 951243  
Cell. +39 338 9546338