

Richiesta per la realizzazione del piano
attuativo PA4 ubicato in Via Cantarelle

Proposta residenze
bifamiliari, verifica delle
superfici coperte dei lotti


SCALA 1:500

tavola:

26

Il progettista: Dott. Arch. SCARDIGLI ALESSANDRO

Proprietari: Sig. Cardelli Piero, Sig.ra Martini Carla,
Sig.ra Iacopini Ornella, Sig. Iacopini Nello,
Sig. Iacopini Angelo, Sig.ra Romiti Elena,
Sig.ra Ciampi Sandra, Sig. Romiti Romano,
Sig. Vannelli Vittorio

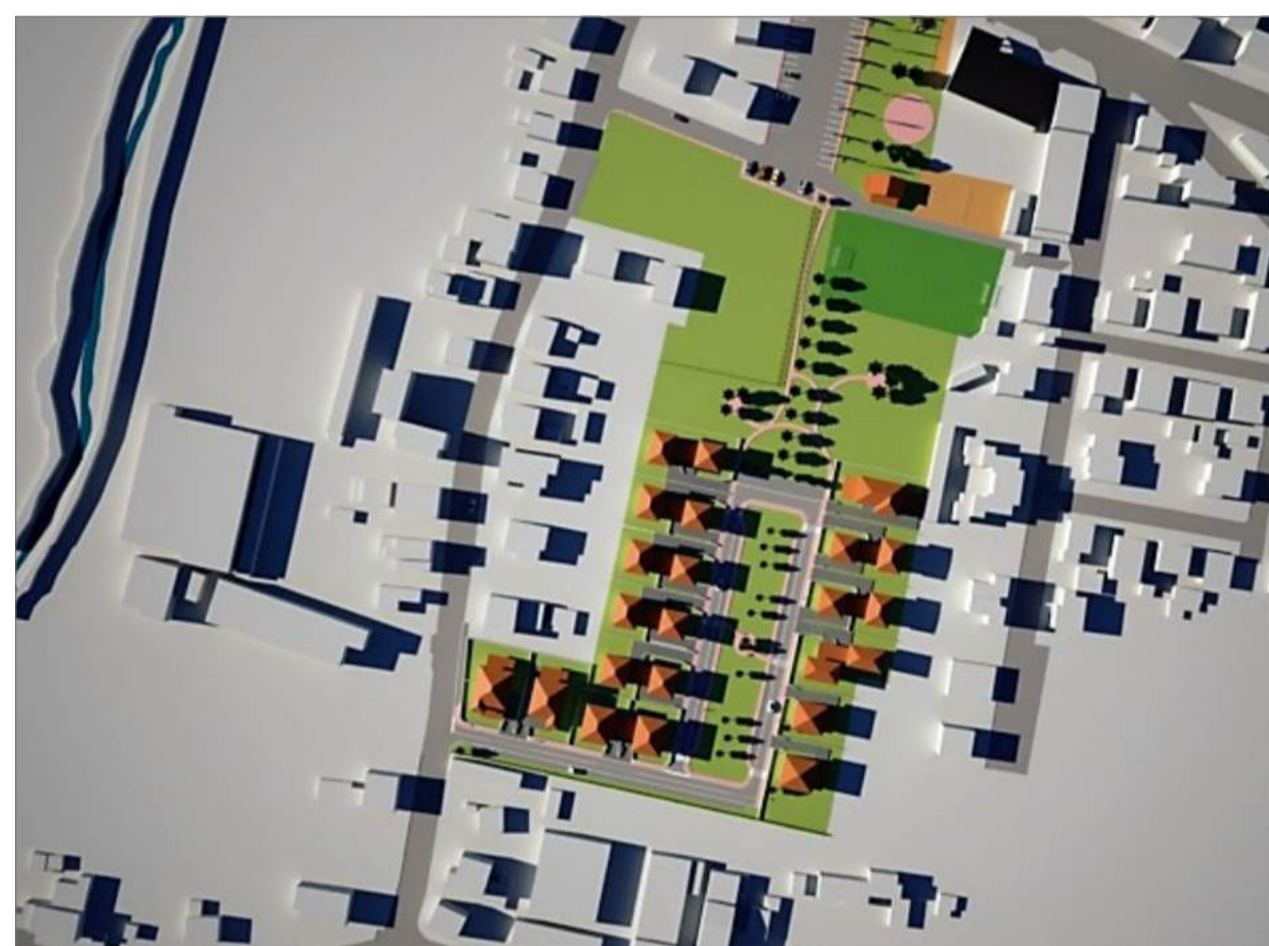

lotto 1	
superficie fondiaria	mq 811,93
sup. coperta max	<small>sup. attuale</small> mq 324,77
sup. coperta di progetto	mq 203,53
verifica	s.cop. prog< s. cop. max

lotto 2	
superficie fondiaria	mq 766,59
sup. coperta max	<small>sup. attuale</small> mq 306,64
sup. coperta di progetto	mq 199,09
verifica	s.cop. prog< s. cop. max

lotto 3	
superficie fondiaria	mq 805,61
sup. coperta max	<small>sup. attuale</small> mq 322,24
sup. coperta di progetto	mq 184,00
verifica	s.cop. prog< s. cop. max

lotto 4	
superficie fondiaria	mq 750,13
sup. coperta max	<small>sup. attuale</small> mq 300,05
sup. coperta di progetto	mq 197,08
verifica	s.cop. prog< s. cop. max

lotto 5	
superficie fondiaria	mq 699,47
sup. coperta max	<small>sup. attuale</small> mq 279,79
sup. coperta di progetto	mq 187,59
verifica	s.cop. prog< s. cop. max

lotto 6	
superficie fondiaria	mq 697,94
sup. coperta max	<small>sup. attuale</small> mq 279,18
sup. coperta di progetto	mq 187,61
verifica	s.cop. prog< s. cop. max

lotto 7	
superficie fondiaria	mq 700,42
sup. coperta max	<small>sup. attuale</small> mq 280,17
sup. coperta di progetto	mq 187,60
verifica	s.cop. prog< s. cop. max

lotto 8	
superficie fondiaria	mq 704,34
sup. coperta max	<small>sup. attuale</small> mq 281,74
sup. coperta di progetto	mq 192,55
verifica	s.cop. prog< s. cop. max

lotto 9	
superficie fondiaria	mq 698,23
sup. coperta max	<small>sup. attuale</small> mq 279,29
sup. coperta di progetto	mq 194,72
verifica	s.cop. prog< s. cop. max

lotto 10	
superficie fondiaria	mq 707,83
sup. coperta max	<small>sup. attuale</small> mq 283,13
sup. coperta di progetto	mq 190,40
verifica	s.cop. prog< s. cop. max

lotto 11	
superficie fondiaria	mq 718,11
sup. coperta max	<small>sup. attuale</small> mq 287,24
sup. coperta di progetto	mq 183,58
verifica	s.cop. prog< s. cop. max

lotto 12	
superficie fondiaria	mq 707,46
sup. coperta max	<small>sup. attuale</small> mq 282,98
sup. coperta di progetto	mq 187,61
verifica	s.cop. prog< s. cop. max

lotto 13	
superficie fondiaria	mq 530,63
sup. coperta max	<small>sup. attuale</small> mq 212,25
sup. coperta di progetto	mq 147,23
verifica	s.cop. prog< s. cop. max


lotto 14	
superficie fondiaria	mq 846,95
sup. coperta max	<small>sup. attuale</small> mq 338,78
sup. coperta di progetto	mq 146,82
verifica	s.cop. prog< s. cop. max

I proprietari:

- Sig. Cardelli Piero _____
- Sig.ra Martini Carla _____
- Sig.ra Iacopini Ornella _____
- Sig. Iacopini Nello _____
- Sig. Iacopini Angelo _____
- Sig.ra Romiti Elena _____
- Sig.ra Ciampi Sandra _____
- Sig. Romiti Romano _____
- Sig.Vannelli Vittorio _____

Il progettista:

Arch. Alessandro Scardigli _____

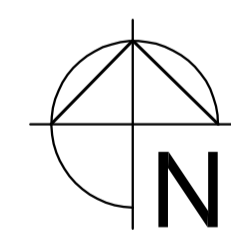

Planimetria
generale
scala 1:500