


Richiesta per la realizzazione del piano attuativo PA4 ubicato in Via Cantarelle

Particolare schema di deflusso delle acque e di prima pioggia su porzione di terreno al di fuori del piano attuativo PA4
SCALA 1:500
1:200

tavola:
28

Il progettista: Dott. Arch. SCARDIGLI ALESSANDRO

Proprietà: Sig. Cardelli Piero, Sig.ra Martini Carla, Sig.ra Iacopini Ornella, Sig. Iacopini Nello, Sig. Iacopini Angelo, Sig.ra Romiti Elena, Sig.ra Ciampi Sandra, Sig. Romiti Romano, Sig. Vannelli Vittorio

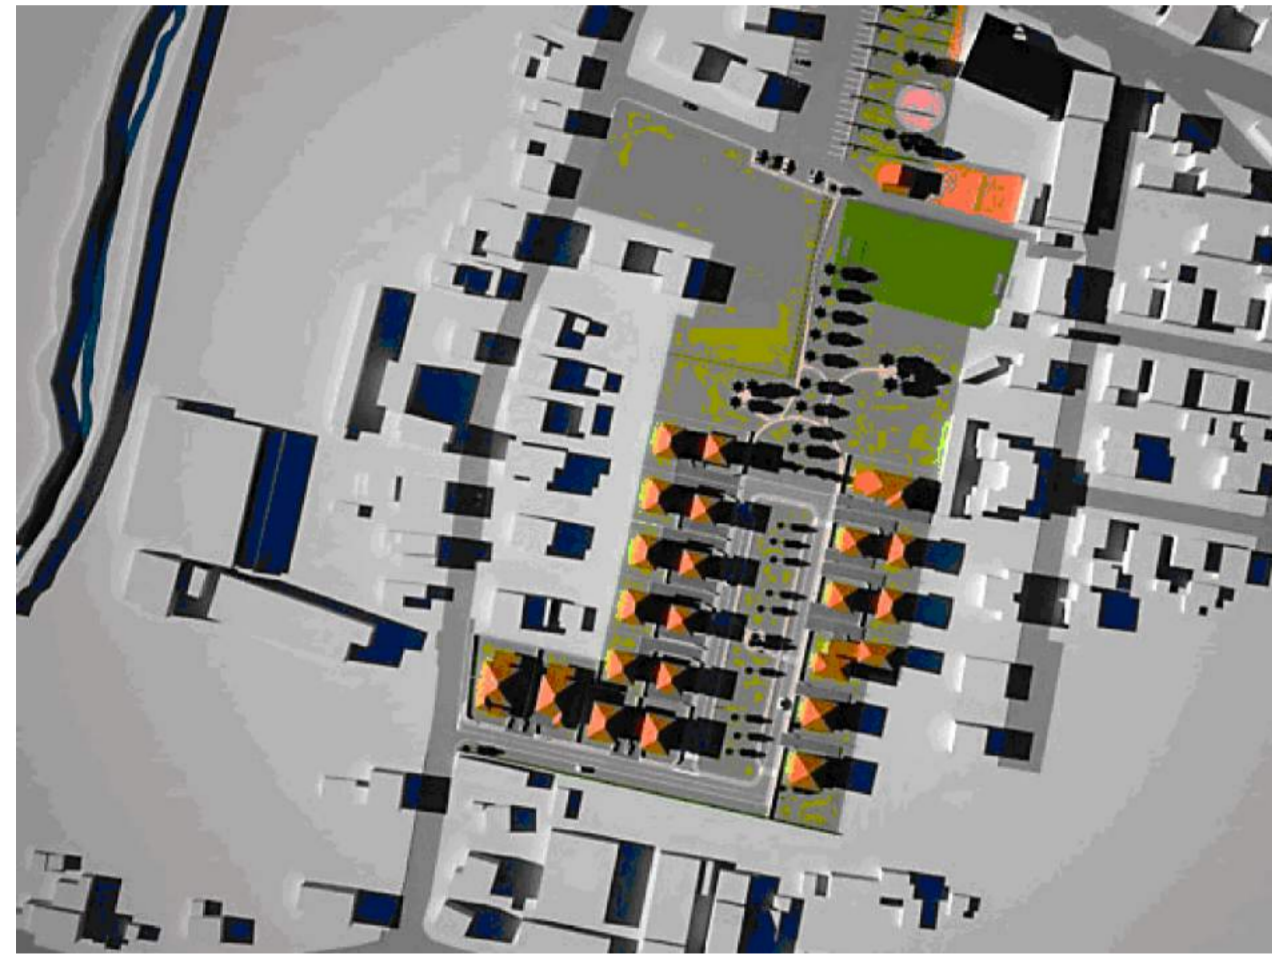

ESTRATTO DI MAPPA CATASTALE - scala 1:2000
Comune di Pieve a Nievole (Catasto Terreni)
Foglio 8, Particelle 1113, 1560, 1795 e 1796



Legenda

	Fosso Arriu
	Fosso campestre da realizzare
	Fosso tombato esistente
	Conduittura acque bianche di progetto
	Pozzetto di ispezione
	Proprietà IACOPINI Nello, Ornella e Angelo
	Proprietà FABBRI Paolo Francesco e CORRIAS Milena

I proprietari:


Sig. Cardelli Piero _____
Sig.ra Martini Carla _____
Sig.ra Iacopini Ornella _____
Sig. Iacopini Nello _____
Sig. Iacopini Angelo _____
Sig.ra Romiti Elena _____
Sig.ra Ciampi Sandra _____
Sig. Romiti Romano _____
Sig. Vannelli Vittorio _____

I progettisti

(per quanto di competenza)
Arch. Alessandro Scardigli _____
Ing. Carmine Parrillo _____



Schema particellare area interessata dalla conduittura di progetto
scala 1:500

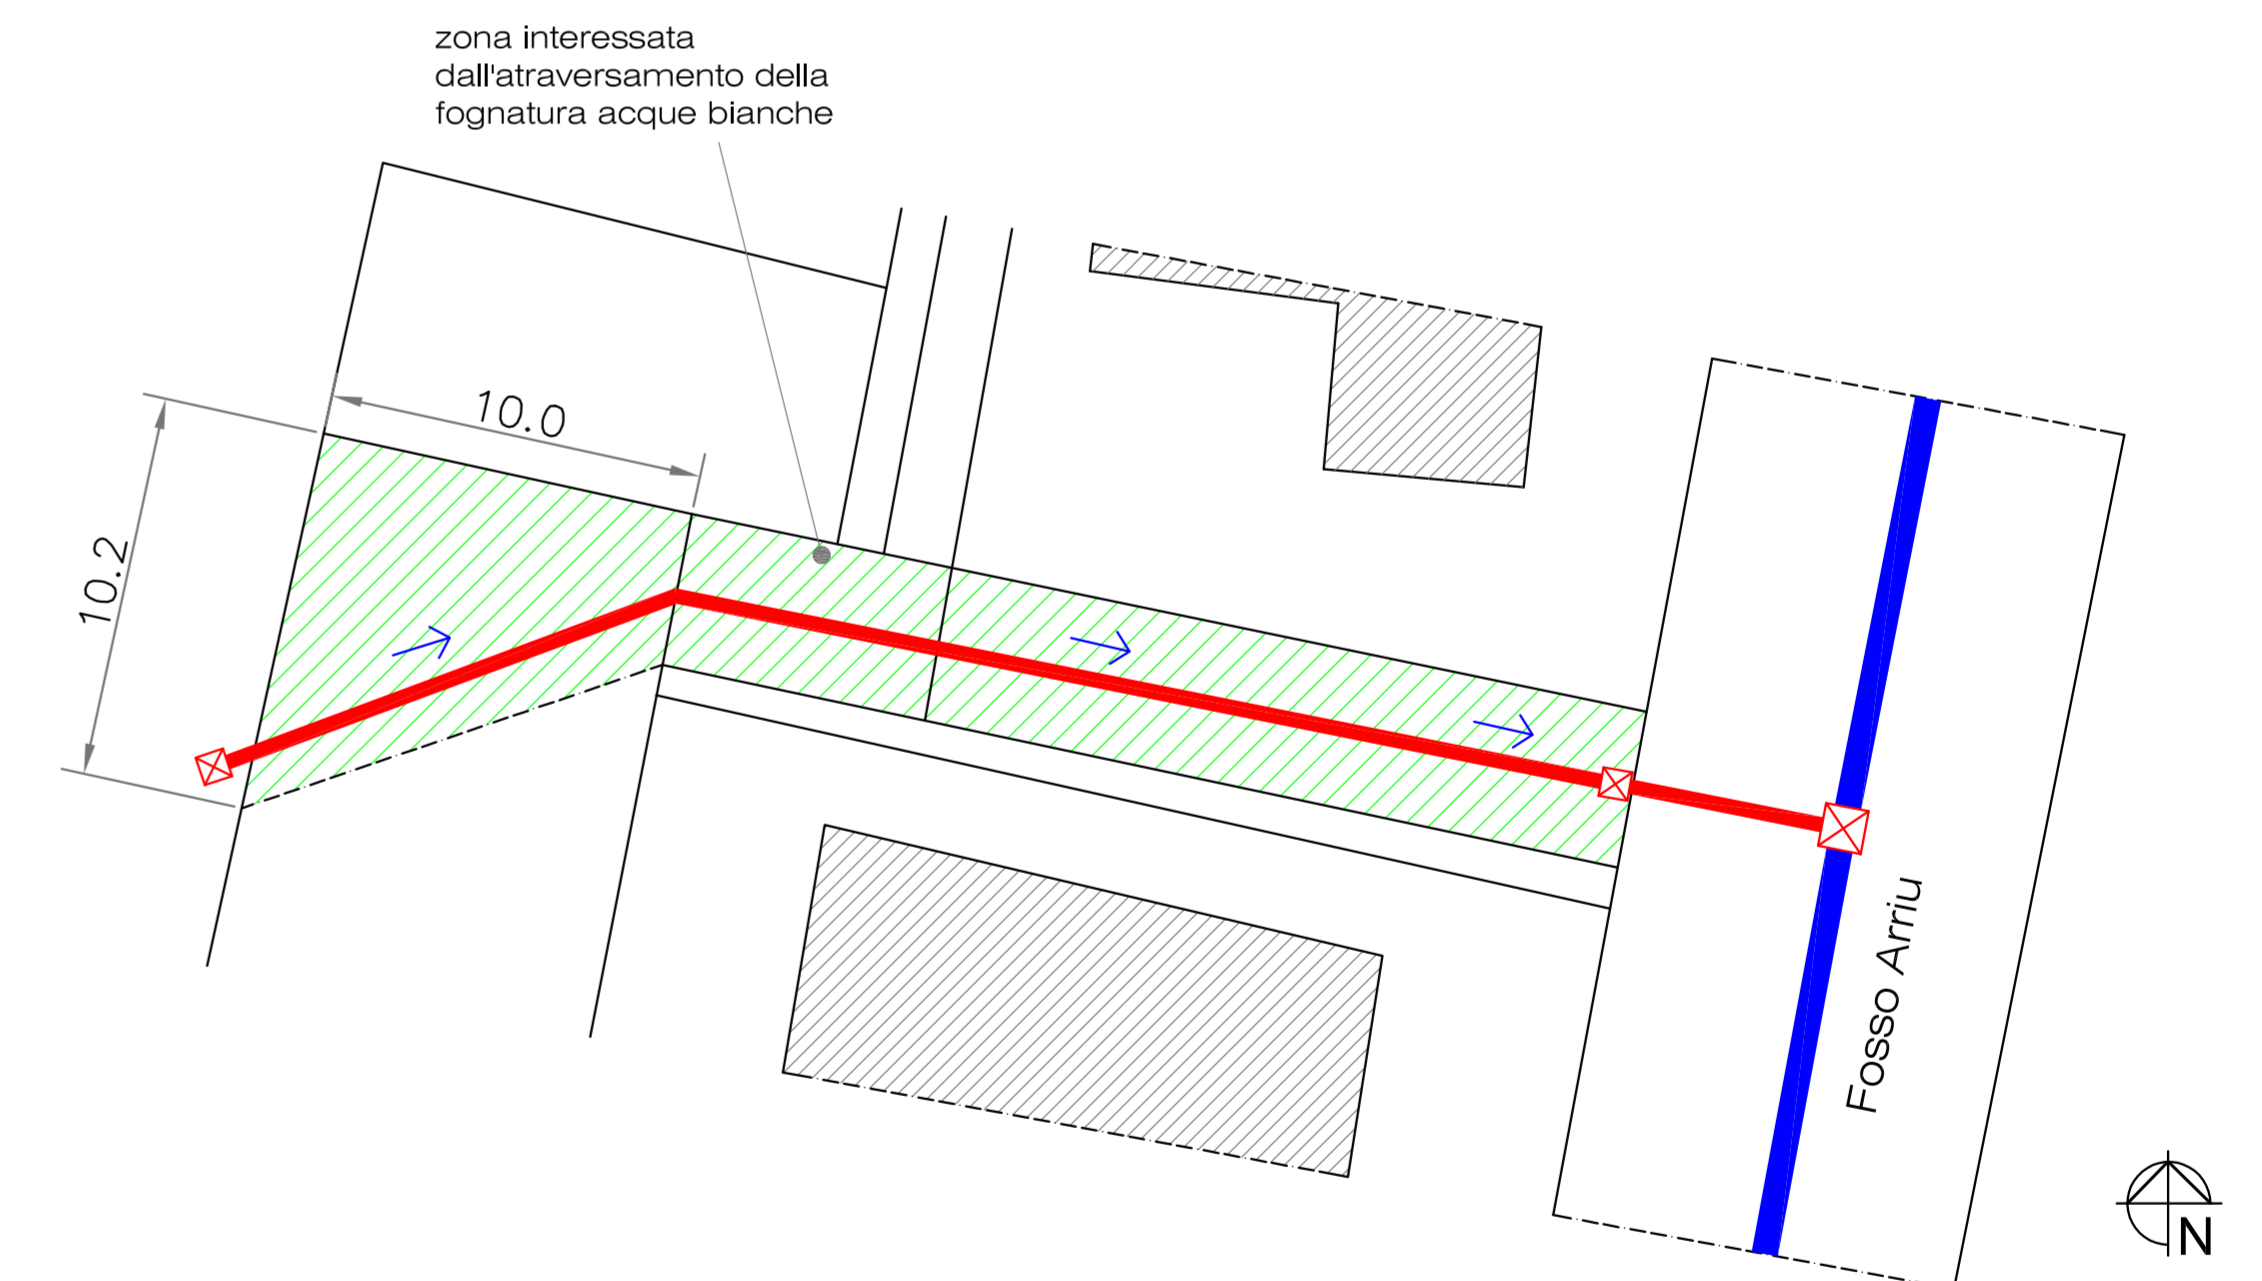

Particolare conduittura di progetto
scala 1:200