



Comune di
PIEVE A NIEVOLE
(Provincia di Pistoia)





PIANO ATTUATIVO PA/10
Area residenziale (PEEP-LC) in via del Melo

TAV. 3
USO DEL SUOLO
E DATI URBANISTICI
1:1000

Progettista incaricato
Collaboratrice
Studi geologici ed ambientali
Studi idrologici ed idraulici
Responsabile del procedimento
Garante per la comunicazione

Dott. Arch. MASSIMO PAGANELLI
Dott. Arch. CLAUDIA RAUTY
Dott. Geol. RAFFAELE LOMBARDI
Dott. Ing. SIMONE GALARDINI
Geometra DANIELE TECI
Geometra PATRIZIO MANCINI

FEBBRAIO 2013

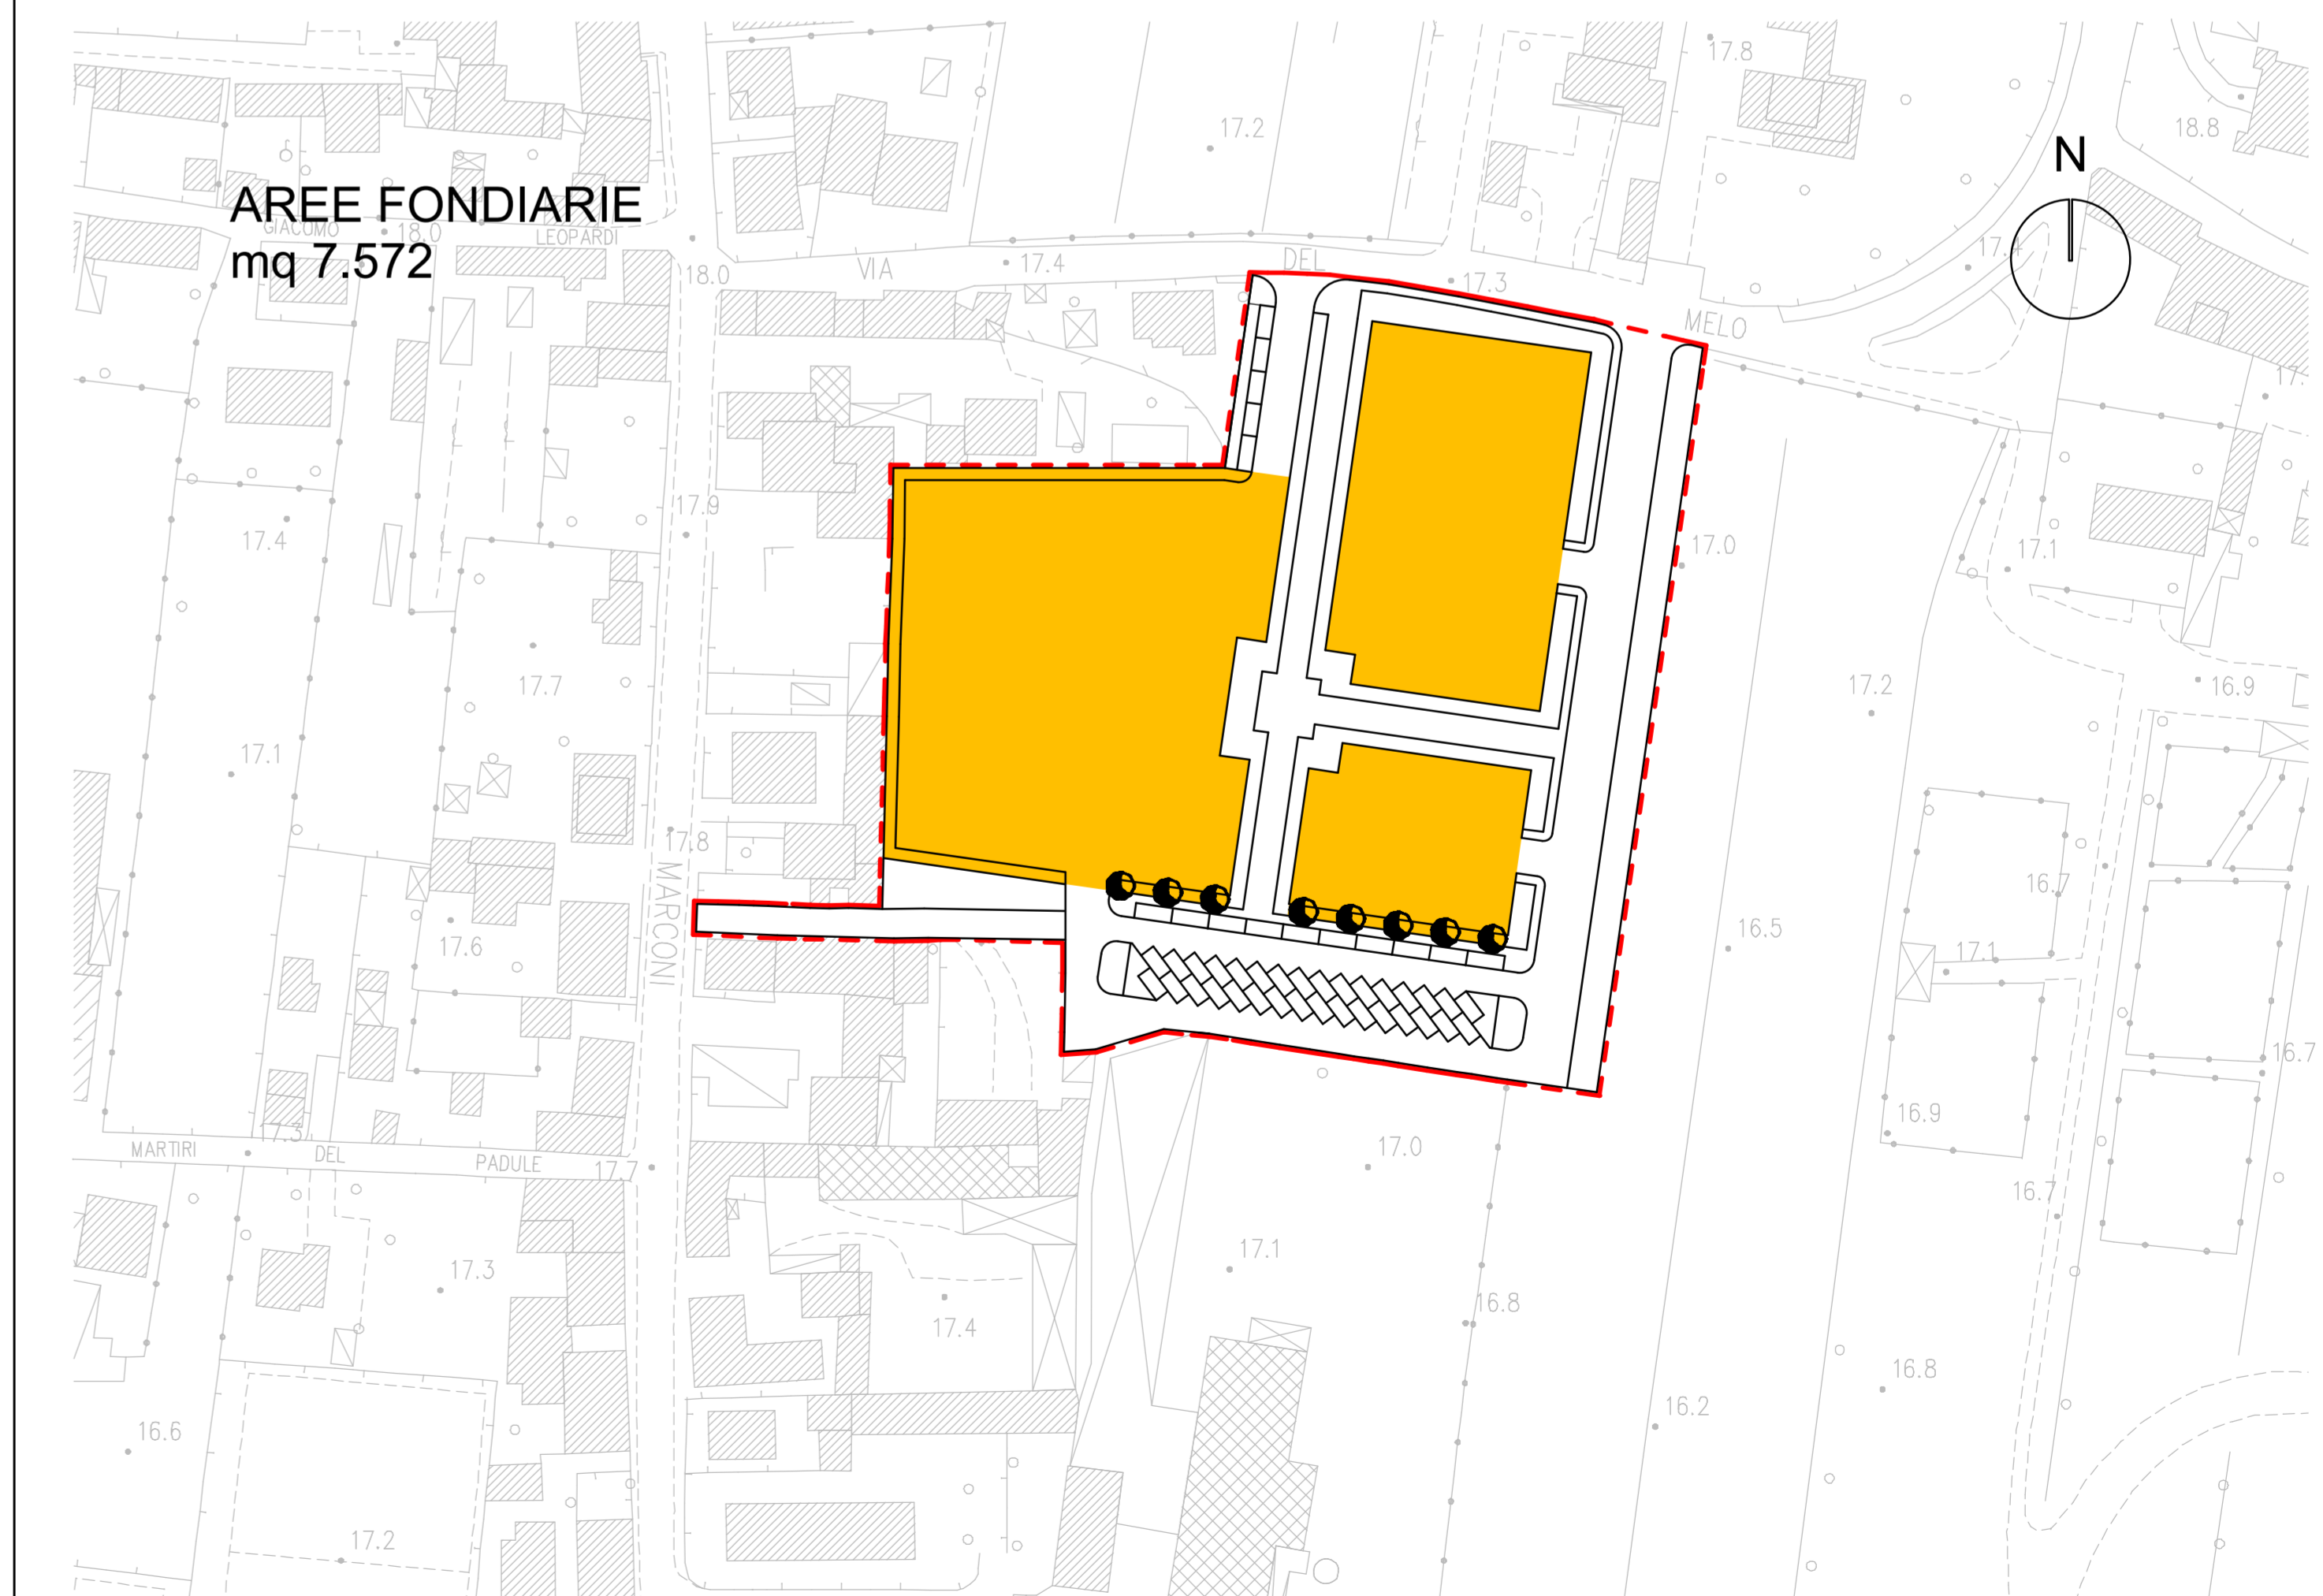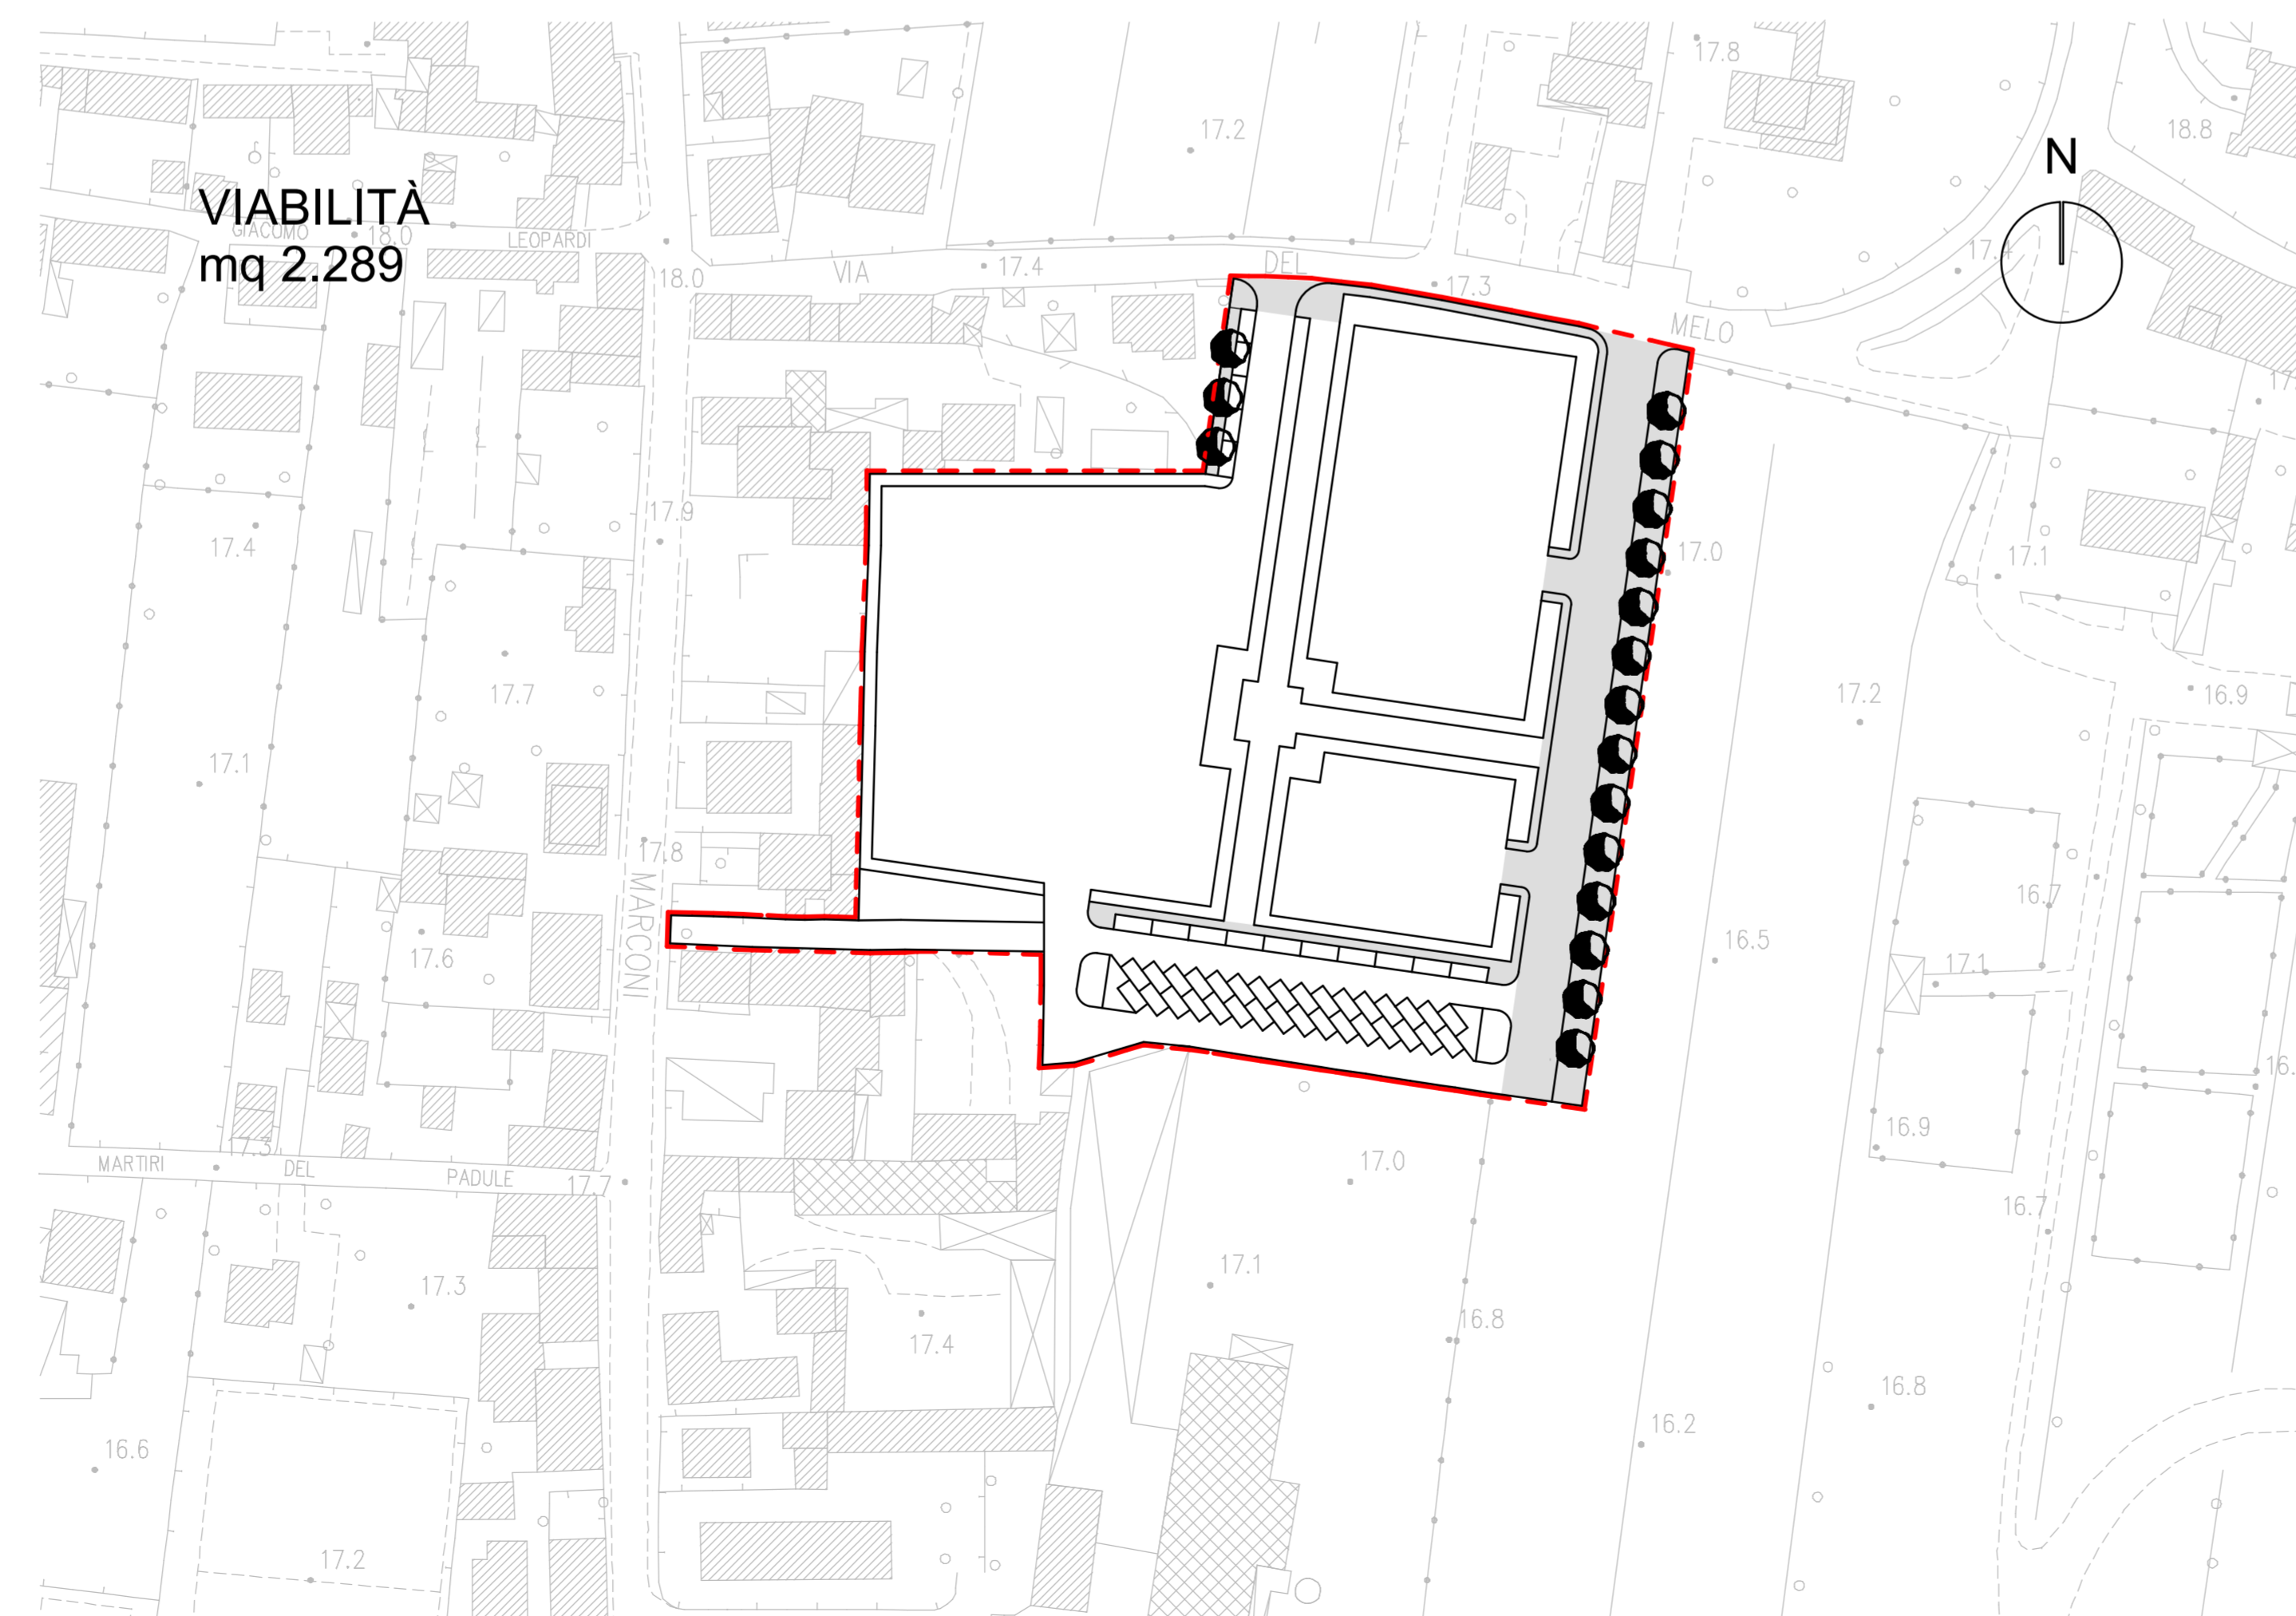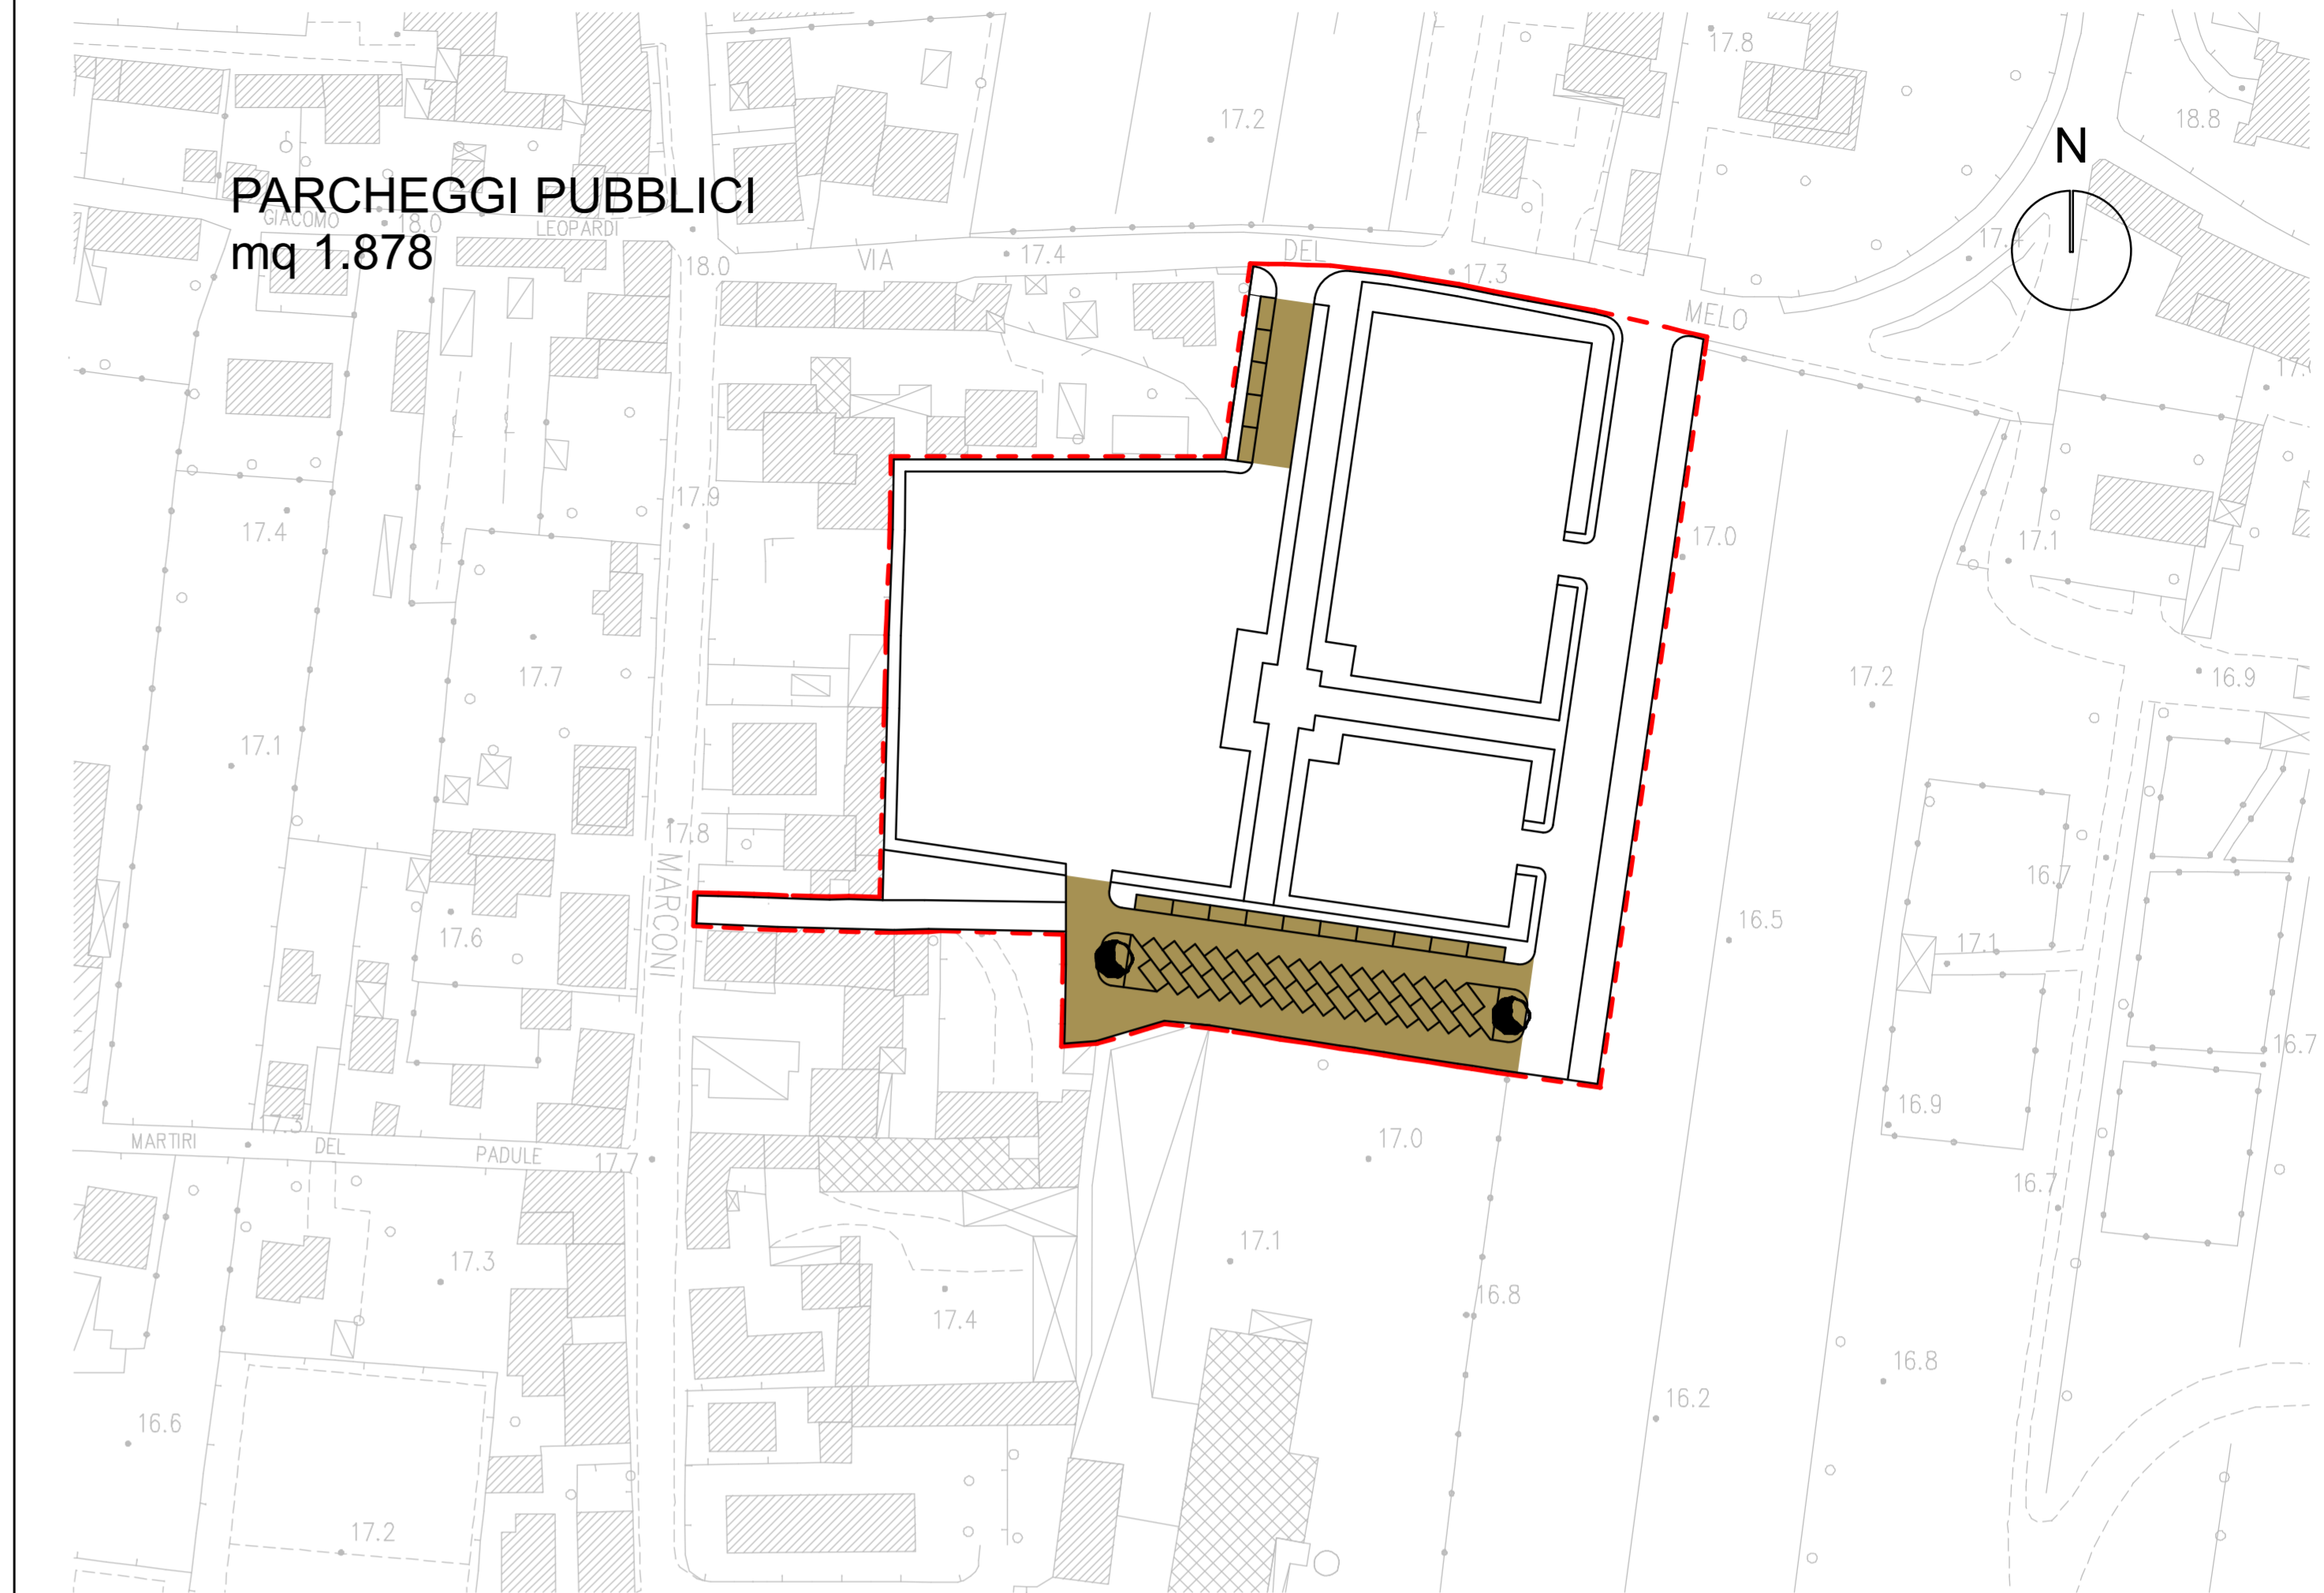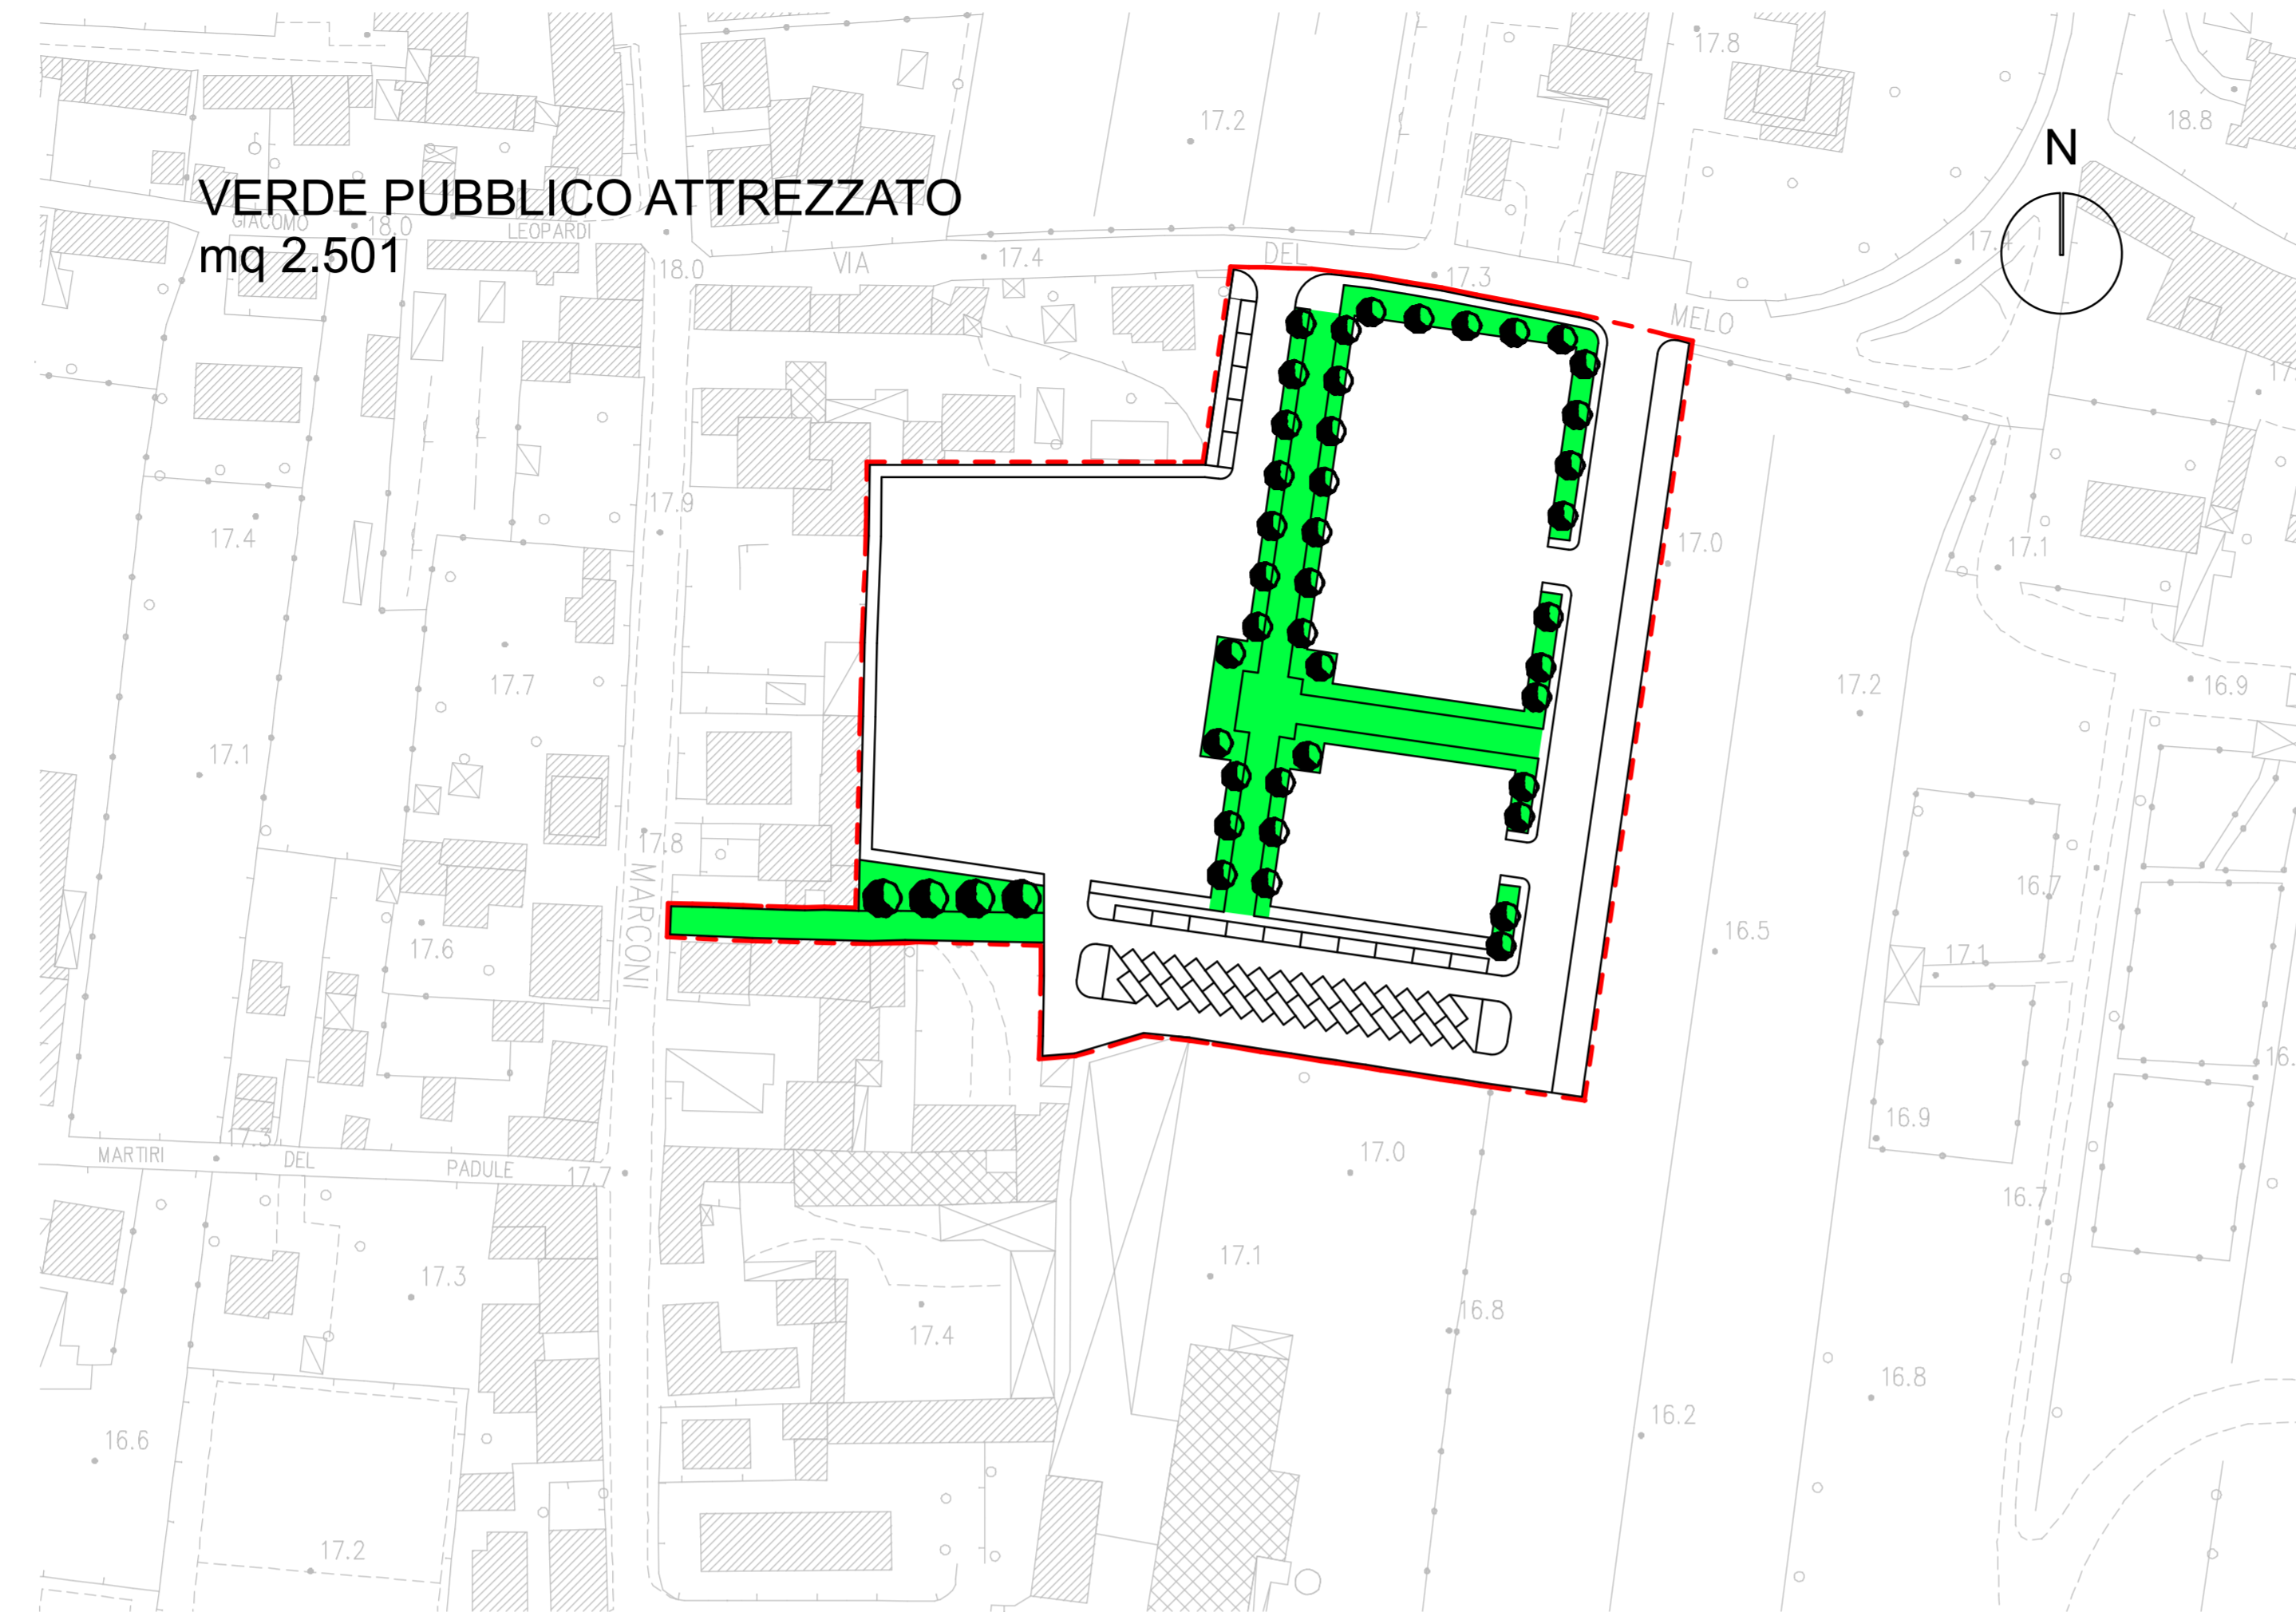

DATI URBANISTICI GENERALI

	R. U.	PIANO
SUPERFICIE TERRITORIALE	mq 14.130	14.240
VERDE PUBBLICO ATTREZZATO	mq 2.230	2.501
PARCHEGGI PUBBLICI	mq 1.850	1.878
VIABILITÀ	mq 2.320	2.289
AREE FONDIARIE	mq 7.730	7.572