


Planimetria generale

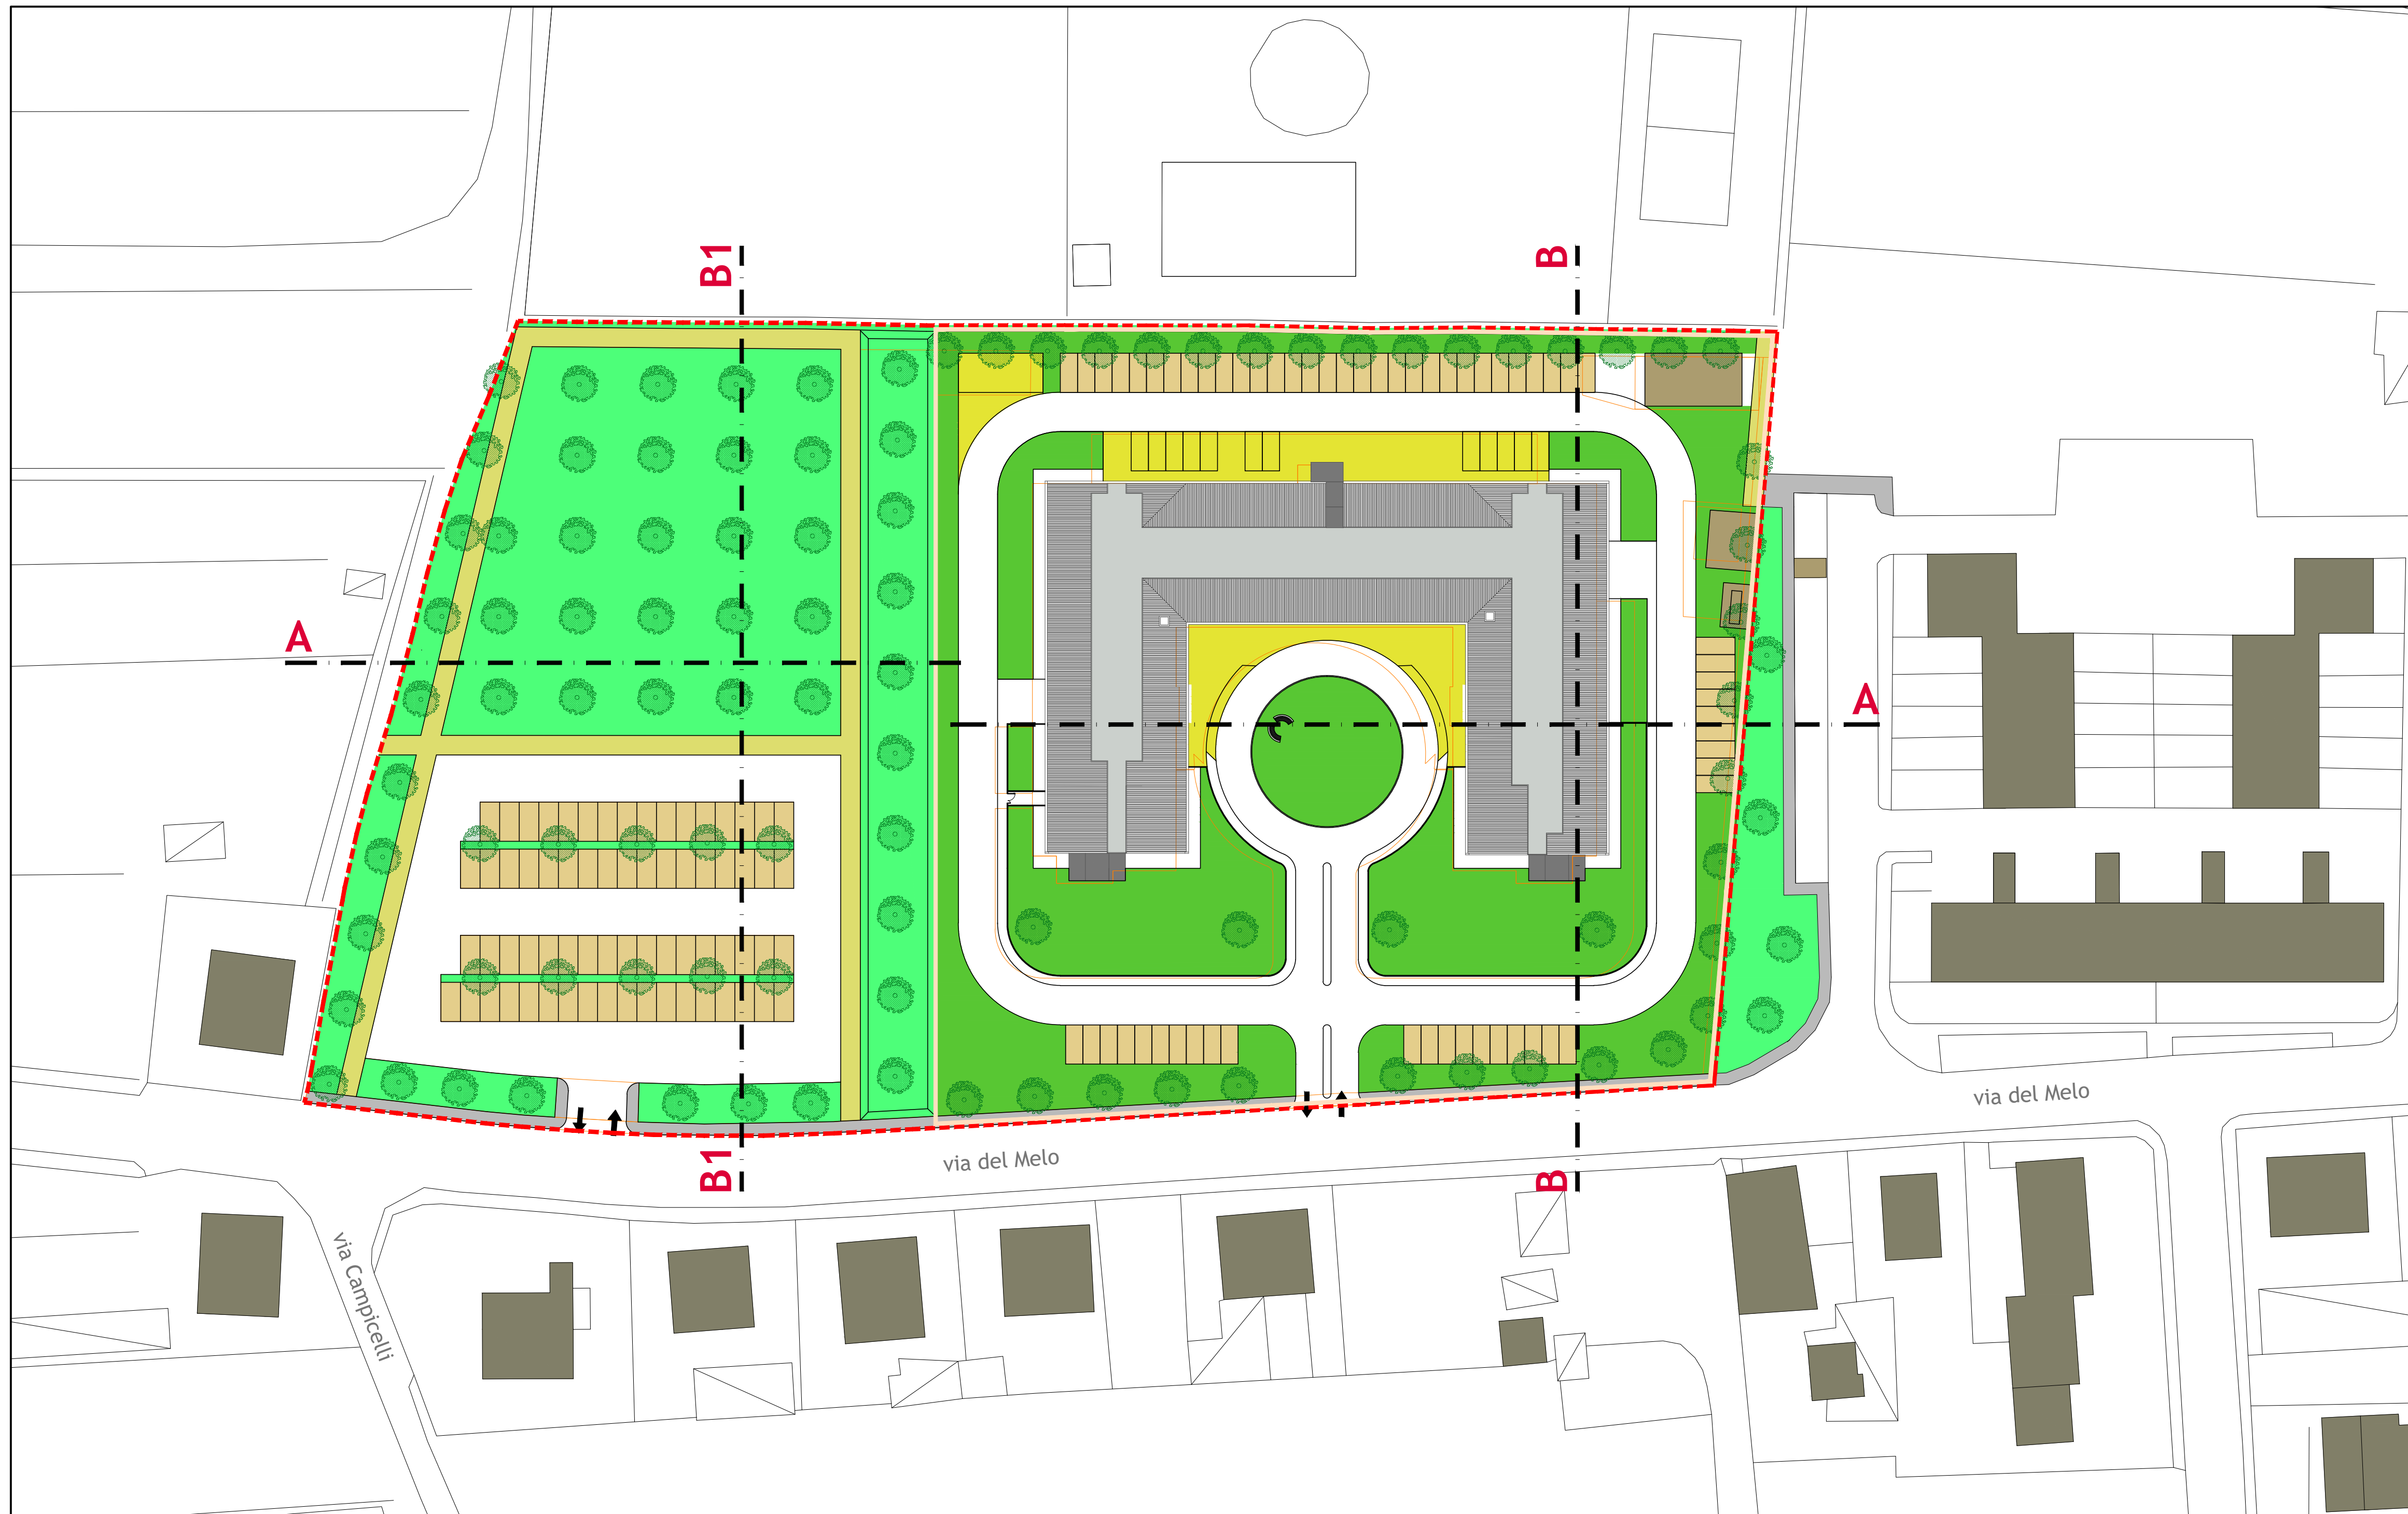


Scheda Norma PA-RSA (Allegato n.1 delle NTA al R.U.)

PA - RSA - Piano attuativo (via del Melo)	S.I. n°2	Tavola 2.2
SUPERFICIE TERRITORIALE	MQ	17.347
VERDE PUBBLICO ATTREZZATO	MQ	4.350
PARCHEGGI PUBBLICI	MQ	2.340
VIABILITA'	MQ	406
AREA FONDIARIA	MQ	10.251
SUPERFICIE EDIFICABILE	MQ	7.175
INDICE DI COPERTURA	MQ/MQ	0,40
NUMERO DI PIANI FUORI TERRA	N	3
ALTEZZA MASSIMA	ML	11,00
DESTINAZIONE D'USO	Socio-sanitaria	
ATTUAZIONE	PP art.116 LR 65/2014	

Dimensionamento e verifica del P.A.

PA-RSA	Scheda norma del R.U.
SUPERFICIE TERRITORIALE	mq 17.347 = mq 17.347
AREA EDIFICABILE (SF)	mq 10.251 = mq 10.251
SUPERFICIE EDIFICABILE (SE)	mq 7.175 = mq 7.175
SUPERFICIE COPERTA (SC)	mq 3.200 < mq 4.100
NUMERO PIANI FUORI TERRA	N. 3 = N. 3
ALTEZZA MASSIMA	mt. 11,00 = mt. 11,00

- SUPERFICIE TERRITORIALE** (red dashed line)
- PERIMETRO AREA EDIFICABILE** (orange line)
- VERDE PUBBLICO ATTREZZATO**
 - percorsi pedonali mq 686
 - verde TOTALE mq 3.919
 - mq 4.605 > mq 4.350
- PARCHEGGI PUBBLICI**
 - spazi di manovra mq 1.431
 - stalli mq 850
 - aiuole a verde mq 90
 - mq 2.371 > mq 2.340
- VIABILITA' PUBBLICA**
 - marciapiedi mq 120 < mq 406

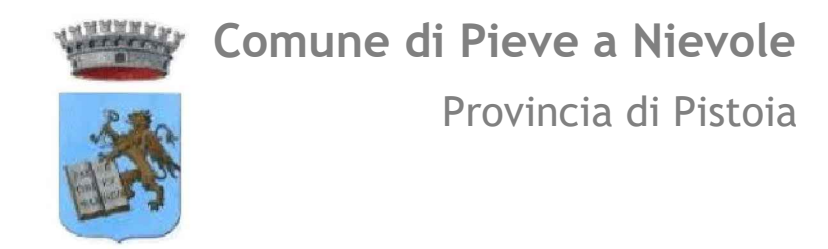

**Variante del piano attuativo
PA4 - Via del Melo per
realizzazione di RSA (PA - RSA)
con correlate varianti
al PS e al RU**

planimetria generale di progetto
e sezioni principali

SINDACO
Gilda Diolaluti

RESPONSABILE UNICO DEL PROCEDIMENTO
Daniele Tecci

GARANTE DELL'INFORMAZIONE E
DELLA PARTECIPAZIONE
Marzia Fattori


PROGETTAZIONE URBANISTICA
Riccardo Luca Breschi
Sergio Fedri
Paola Ontida

STUDI GEOLOGICI E IDRAULICI
Simone Galardini
Gaddo Mannori


scala 1:500

Tav. 3

Sezione A-A

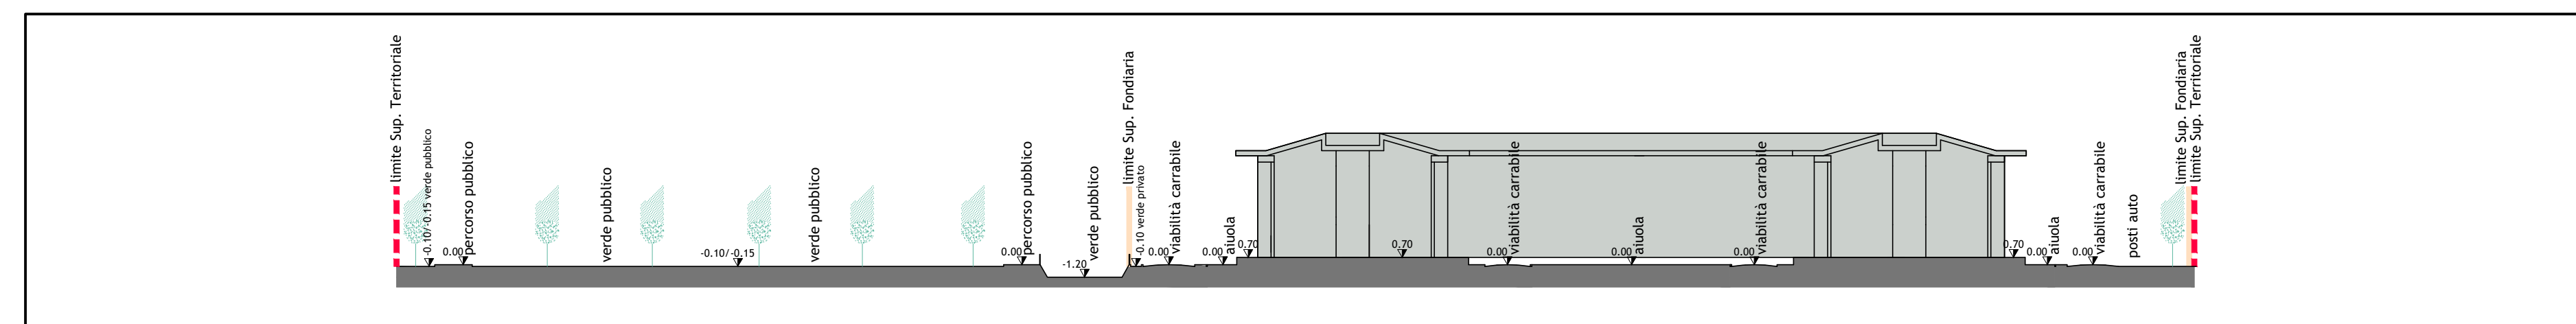

Sezione B-B

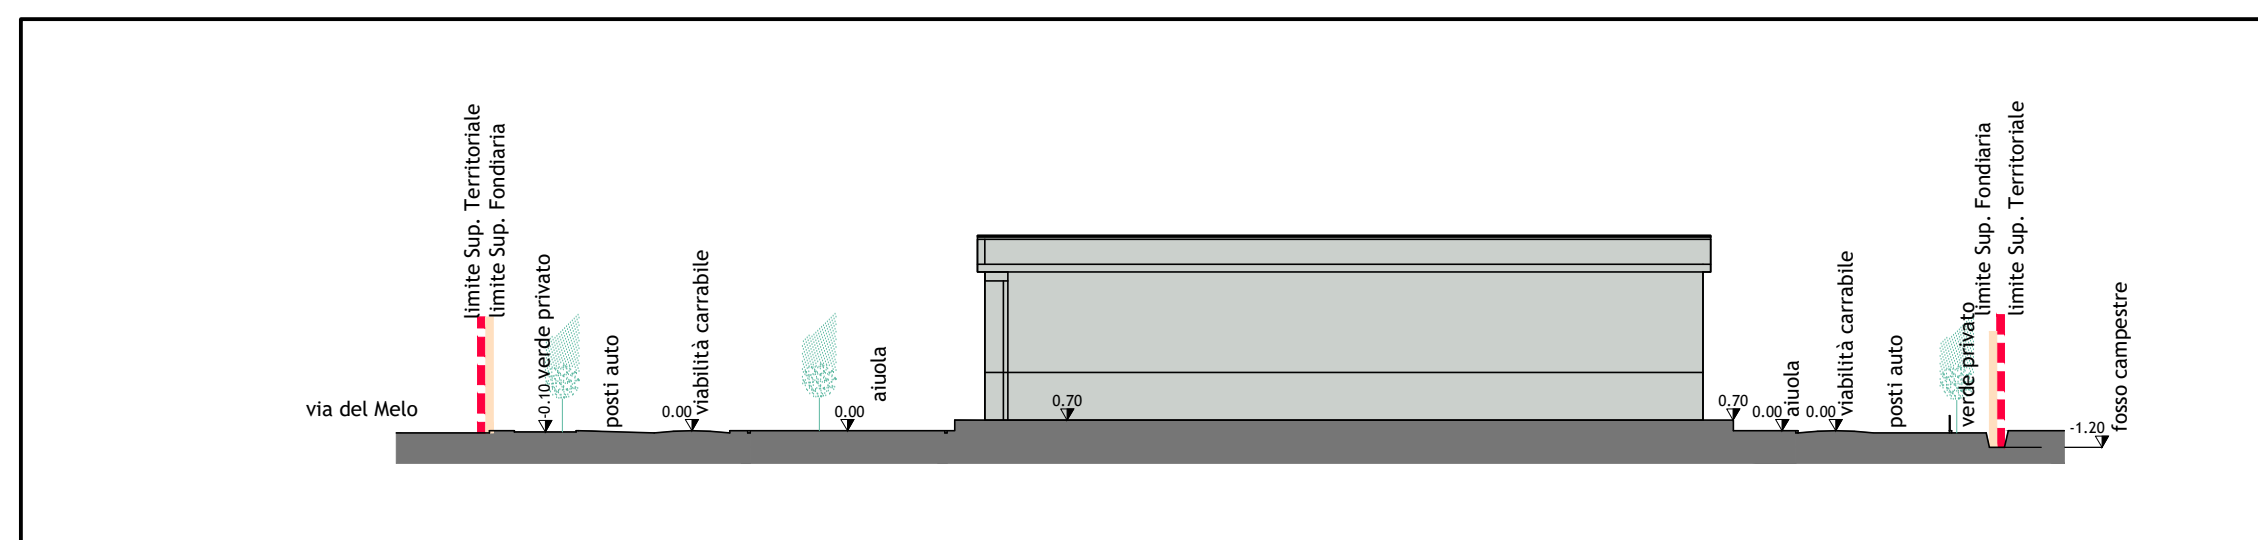

Sezione B1-B1

