


GENNAIO 2019	STUDIO TECNICO ARCHITETTO MARCO GUERRI
	COMUNE DI PIEVE A NIEVOLE IUC3 - INTERVENTO UNITARIO CONVENZIONATO IN VIA CALAMANDREI COSTRUZIONE DI EDIFICIO AD USO UFFICI COMMITTENTE: GIEMMECI GESTIONI IMMOBILIARI S.S. DI PACE MARIA EUGENIA & C.
TAVOLA N. 1	INQUADRAMENTO GENERALE - SCALA 1:2000

ESTRATTO DI MAPPA CATASTALE

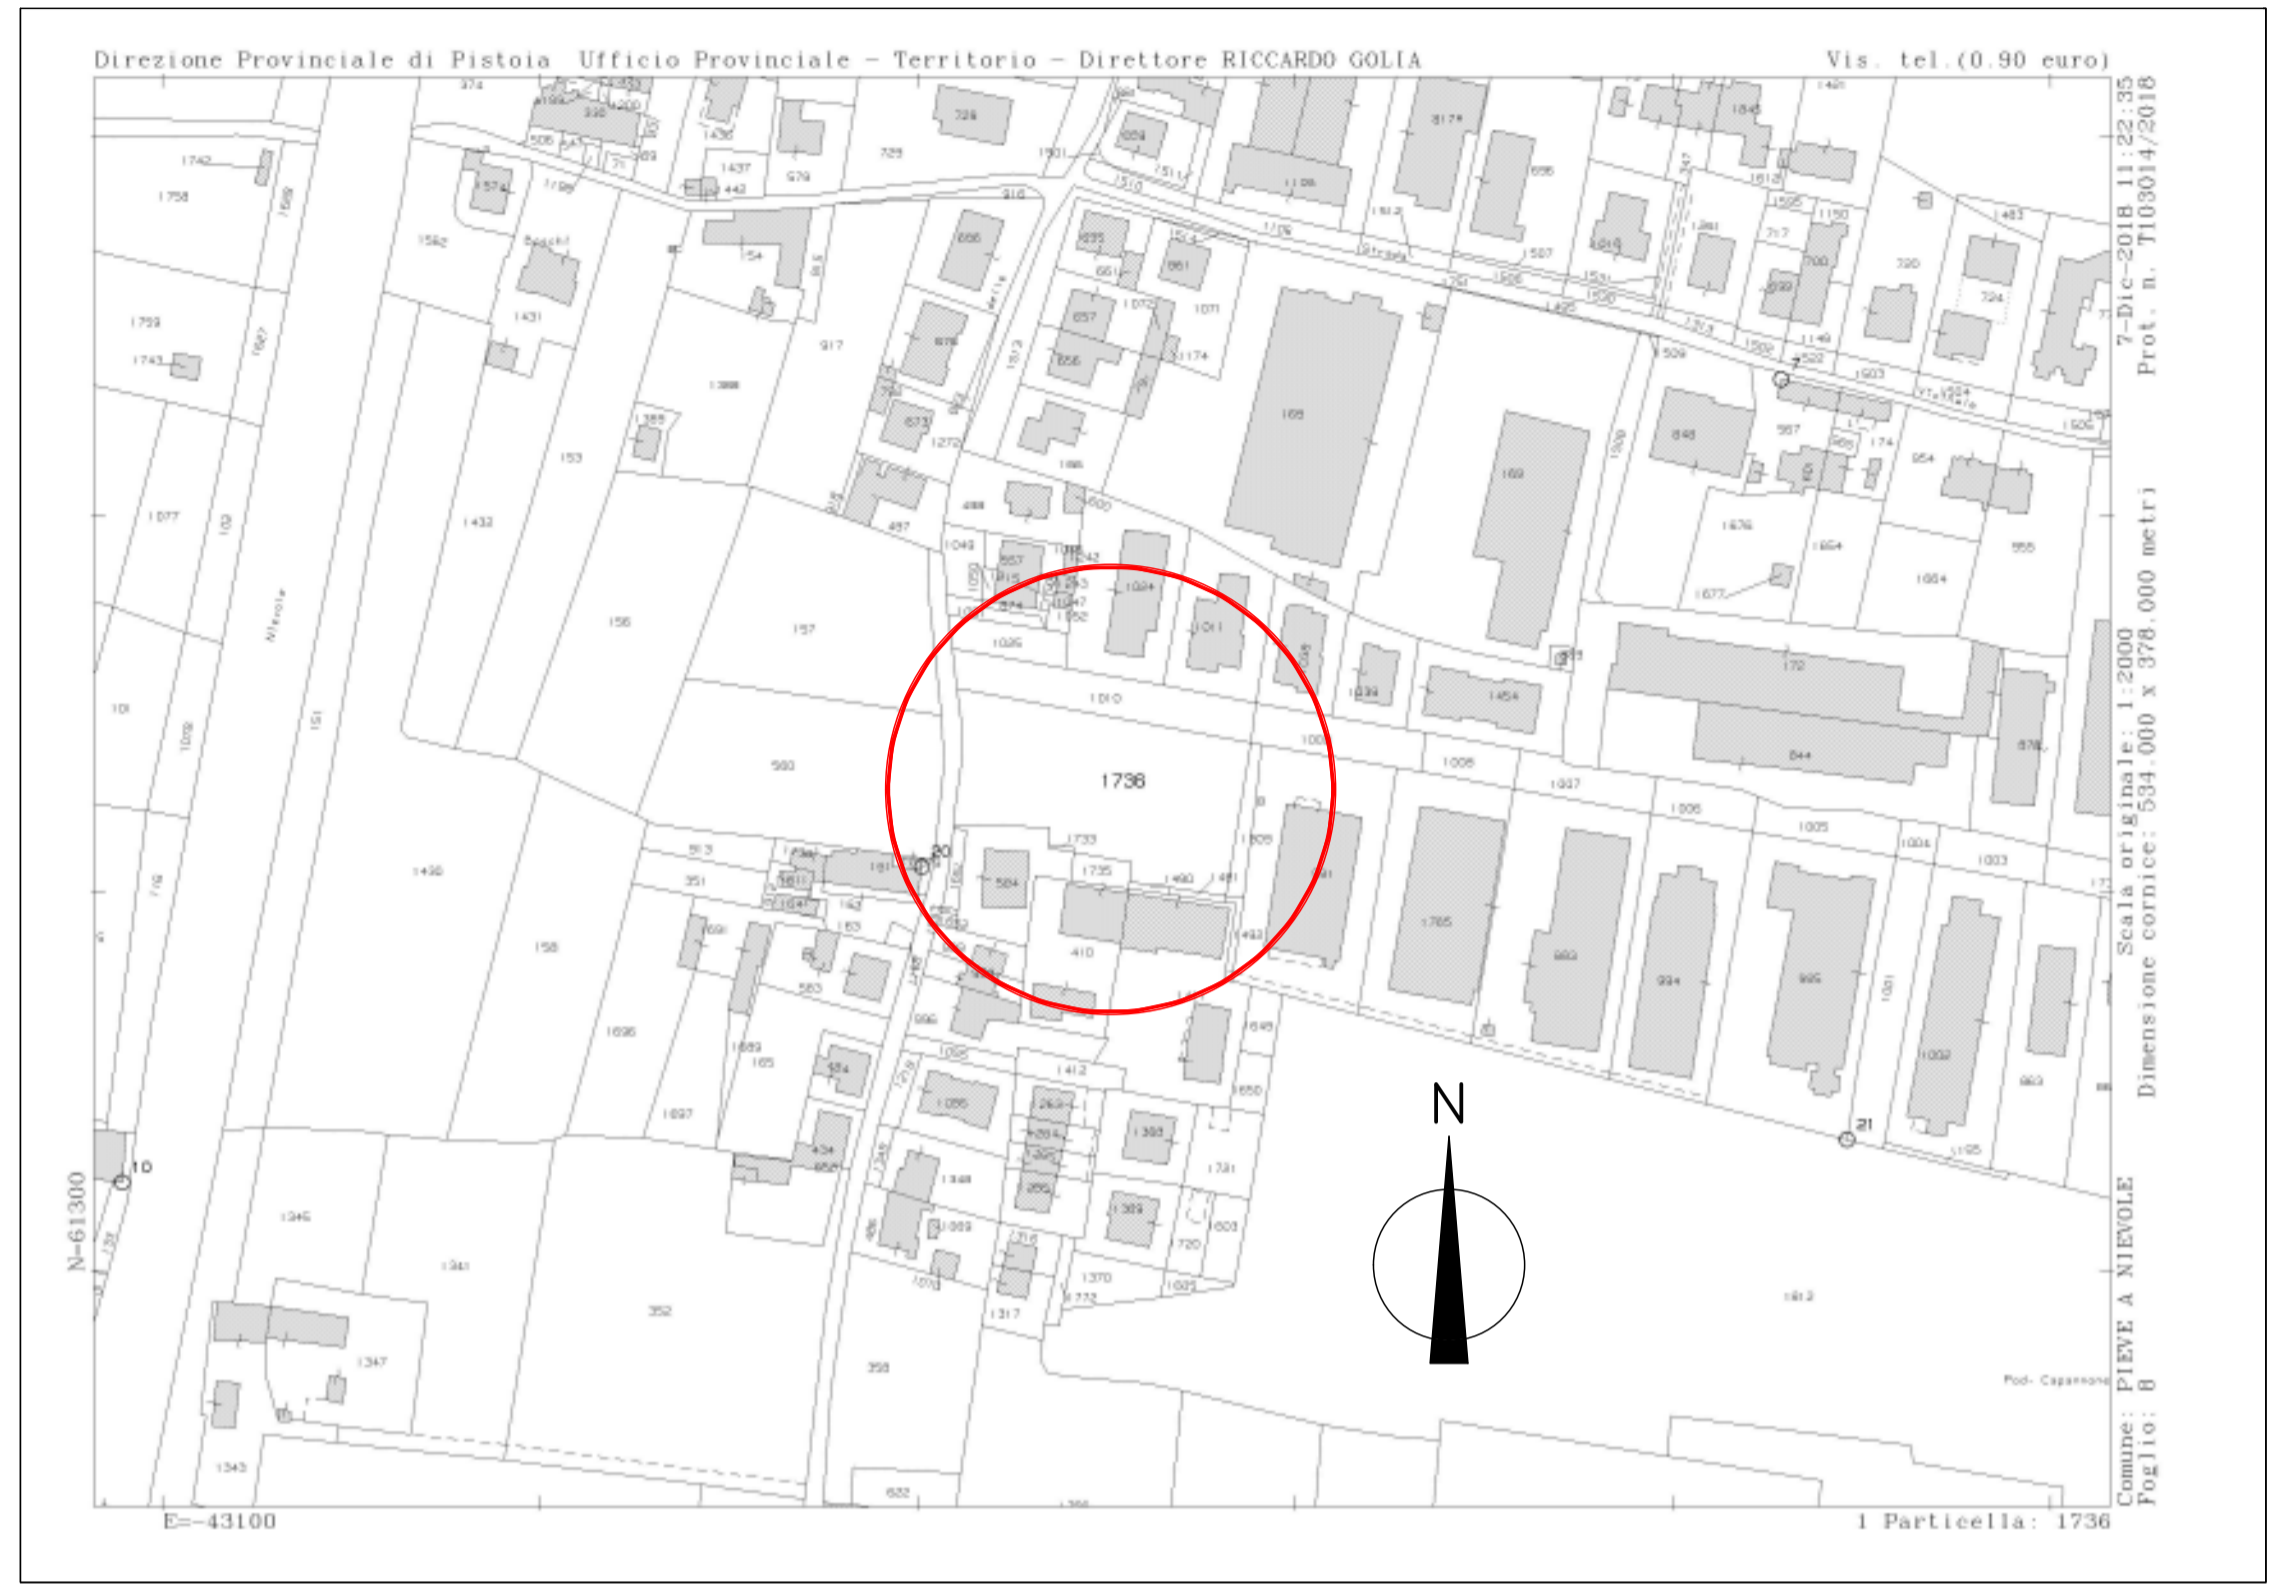

ESTRATTO DI STRUMENTO URBANISTICO