GENNAIO 2019	STUDIO TECNICO ARCHITETTO MARCO GUERRI
	COMUNE DI PIEVE A NIEVOLE IUC3 – INTERVENTO UNITARIO CONVENZIONATO IN VIA CALAMANDREI COSTRUZIONE DI EDIFICIO AD USO UFFICI COMMITTENTE: GIEMMECI GESTIONI IMMOBILIARI S.S. DI PACE MARIA EUGENIA & C.
TAVOLA N.5	SEZIONI DEL COMPARTO IN SCALA 1:100

LEGENDA:

riporti

scavi

SEZIONE B-B

STATO ATTUALE

STATO MODIFICATO

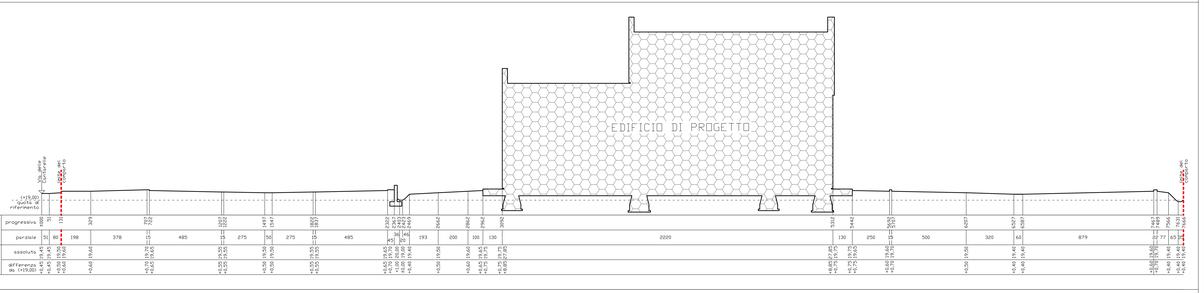

STATO SOVRAPPOSTO

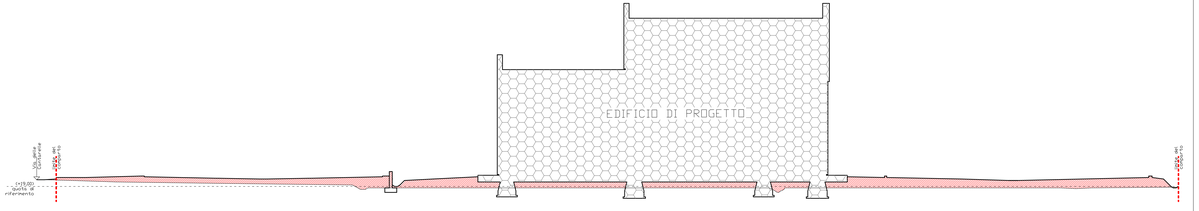

SEZIONE A-A

STATO ATTUALE

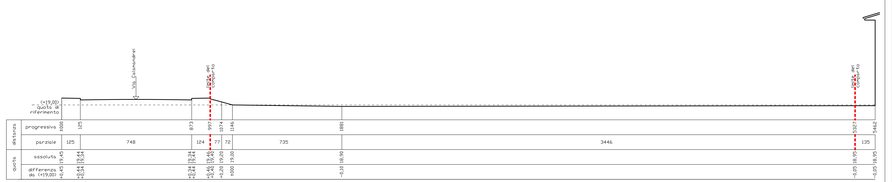

STATO MODIFICATO

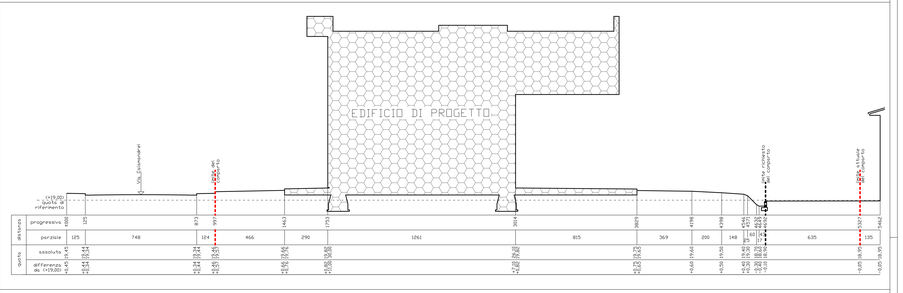

STATO SOVRAPPOSTO

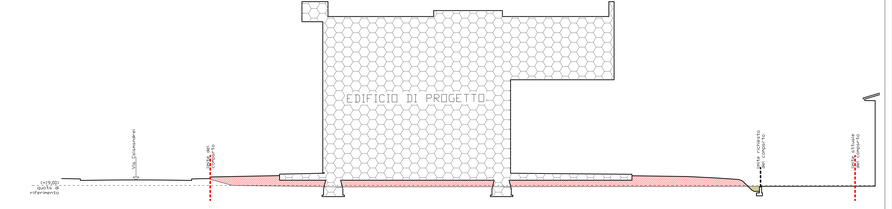

SOLUZIONE BIS	STUDIO TECNICO ARCHITETTO MARCO GUERRI	OTTOBRE 2019
	COMUNE DI PIEVE A NIEVOLE IUC3 - INTERVENTO UNITARIO CONVENZIONATO IN VIA CALAMANDREI COSTRUZIONE DI EDIFICIO AD USO UFFICI COMMITTENTE: GIEMMECI GESTIONI IMMOBILIARI S.S. DI PACE MARIA EUGENIA & C.	
TAVOLA 5/bis	SEZIONI DEL COMPARTO IN SCALA 1:100	

LEGENDA:

- riporti
- scavi

SEZIONE B-B

STATO ATTUALE

STATO MODIFICATO

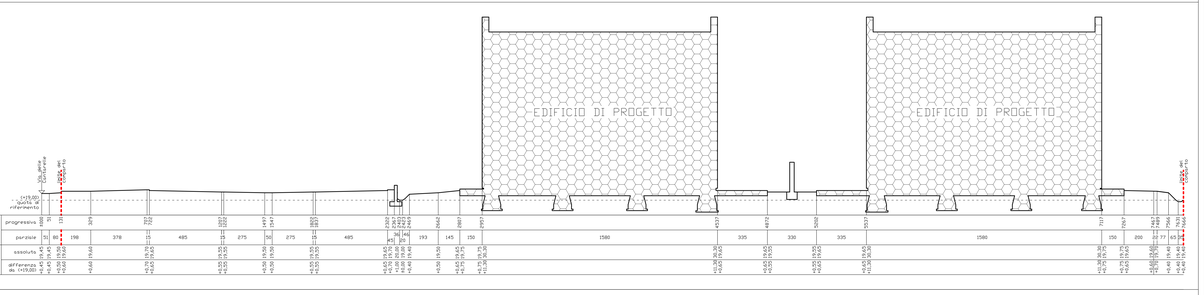

STATO SOVRAPPOSTO

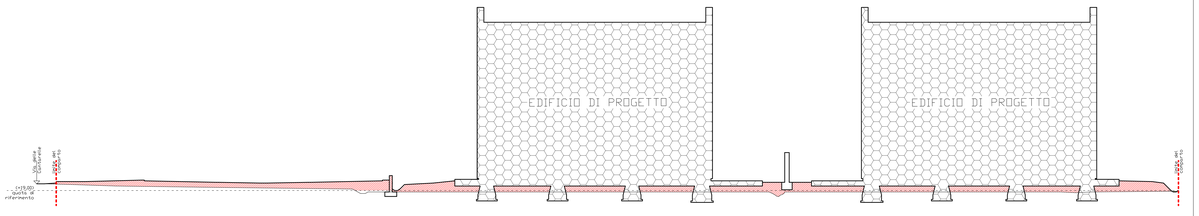

SEZIONE A-A

STATO ATTUALE

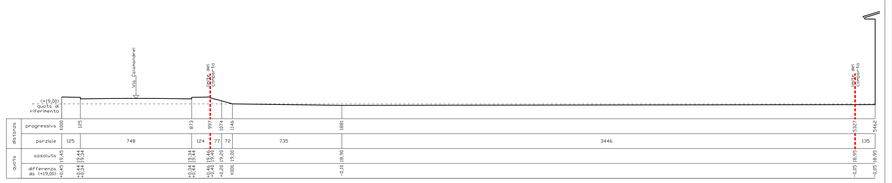

STATO MODIFICATO

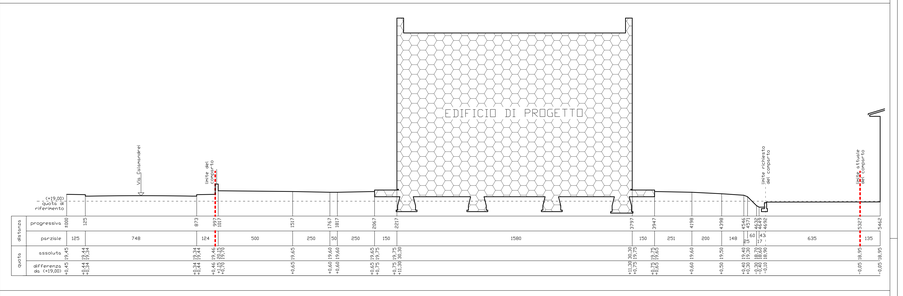
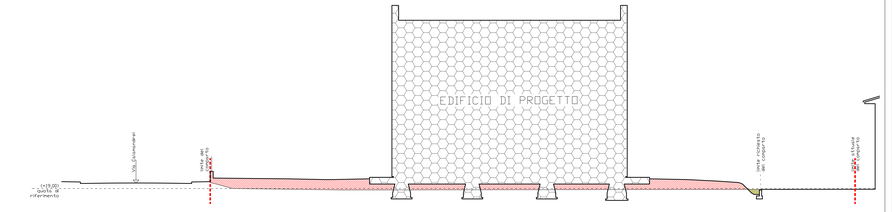
STATO SOVRAPPOSTO