



**COMUNE DI
PIEVE A NIEVOLE**
(Provincia di Pistoia)


PIANO ATTUATIVO N.7
Area produttiva su Via Arno

modificato a seguito delle osservazioni accolte


TAV. 6
PROFILI E SEZIONI - 1:500

Progettista: Dott. Arch. MASSIMO PAGANELLI
 Studi geologici e ambientali (D.R.E. Am. - Italia Soc. Coop.): Dott. Geol. LEONARDO MORETTI
 Studi idrologici e idraulici (D.R.E. Am. - Italia Soc. Coop.): Dott. Ing. SILVIA CIPRIANI
 Dott. Ing. SIMONE GALARDINI
 Responsabile del procedimento: Geometra DANIELE TECI
 Garante della comunicazione: Geometra PATRIZIO MANCINI


GENNAIO 2010

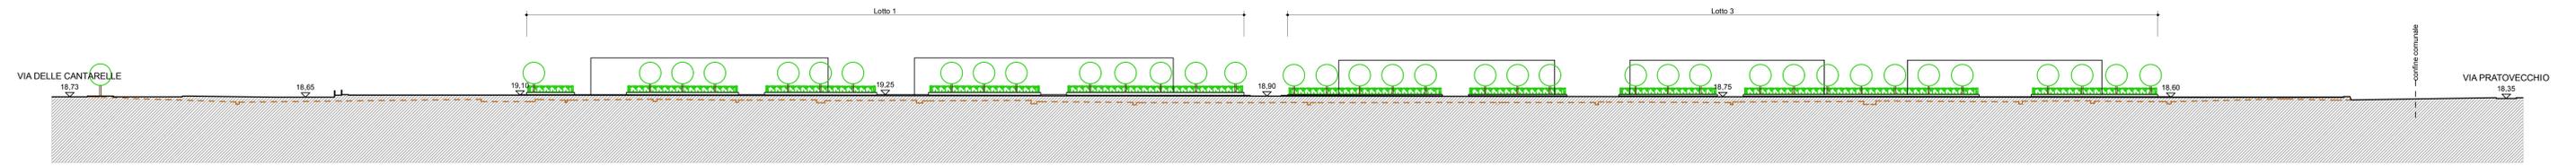


SEZIONE A-A

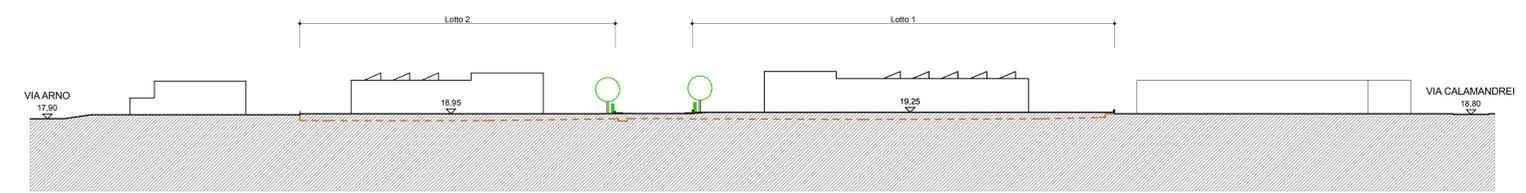

SEZIONE B-B

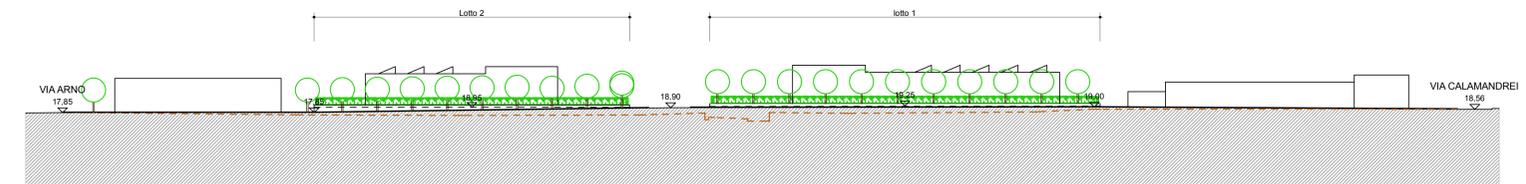

SEZIONE C-C

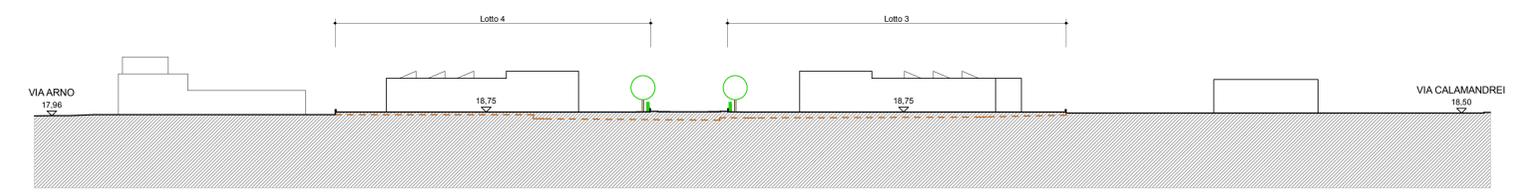

SEZIONE D-D



PLANIMETRIA GENERALE
1:2000