



**COMUNE DI
PIEVE A NIEVOLE**
(Provincia di Pistoia)

PIANO ATTUATIVO N.7
Area produttiva su Via Arno

VARIANTE (art.112 LR 65/2014)



TAV. 5

**PLANIMETRIA GENERALE DELLE AREE
PUBBLICHE/PRIVATE E COMPARTI - 1:1000**

VARIANTE
Progettista: Dott. Arch. MASSIMO PAGANELLI
Responsabile del procedimento: Geom. DANIELE TECI

PIANO ATTUATIVO NON VARIATO
Progettista: Dott. Arch. MASSIMO PAGANELLI
Studi geologici e ambientali (D.R.E.Am. - Italia Soc. Coop.): Dott. Geol. LEONARDO MORETTI
Studi idrologici e idraulici (D.R.E.Am. - Italia Soc. Coop.): Dott. Ing. SILVIA CIPRIANI
Dott. Ing. SIMONE GALARDINI
Responsabile del procedimento: Geom. DANIELE TECI

MAGGIO 2016

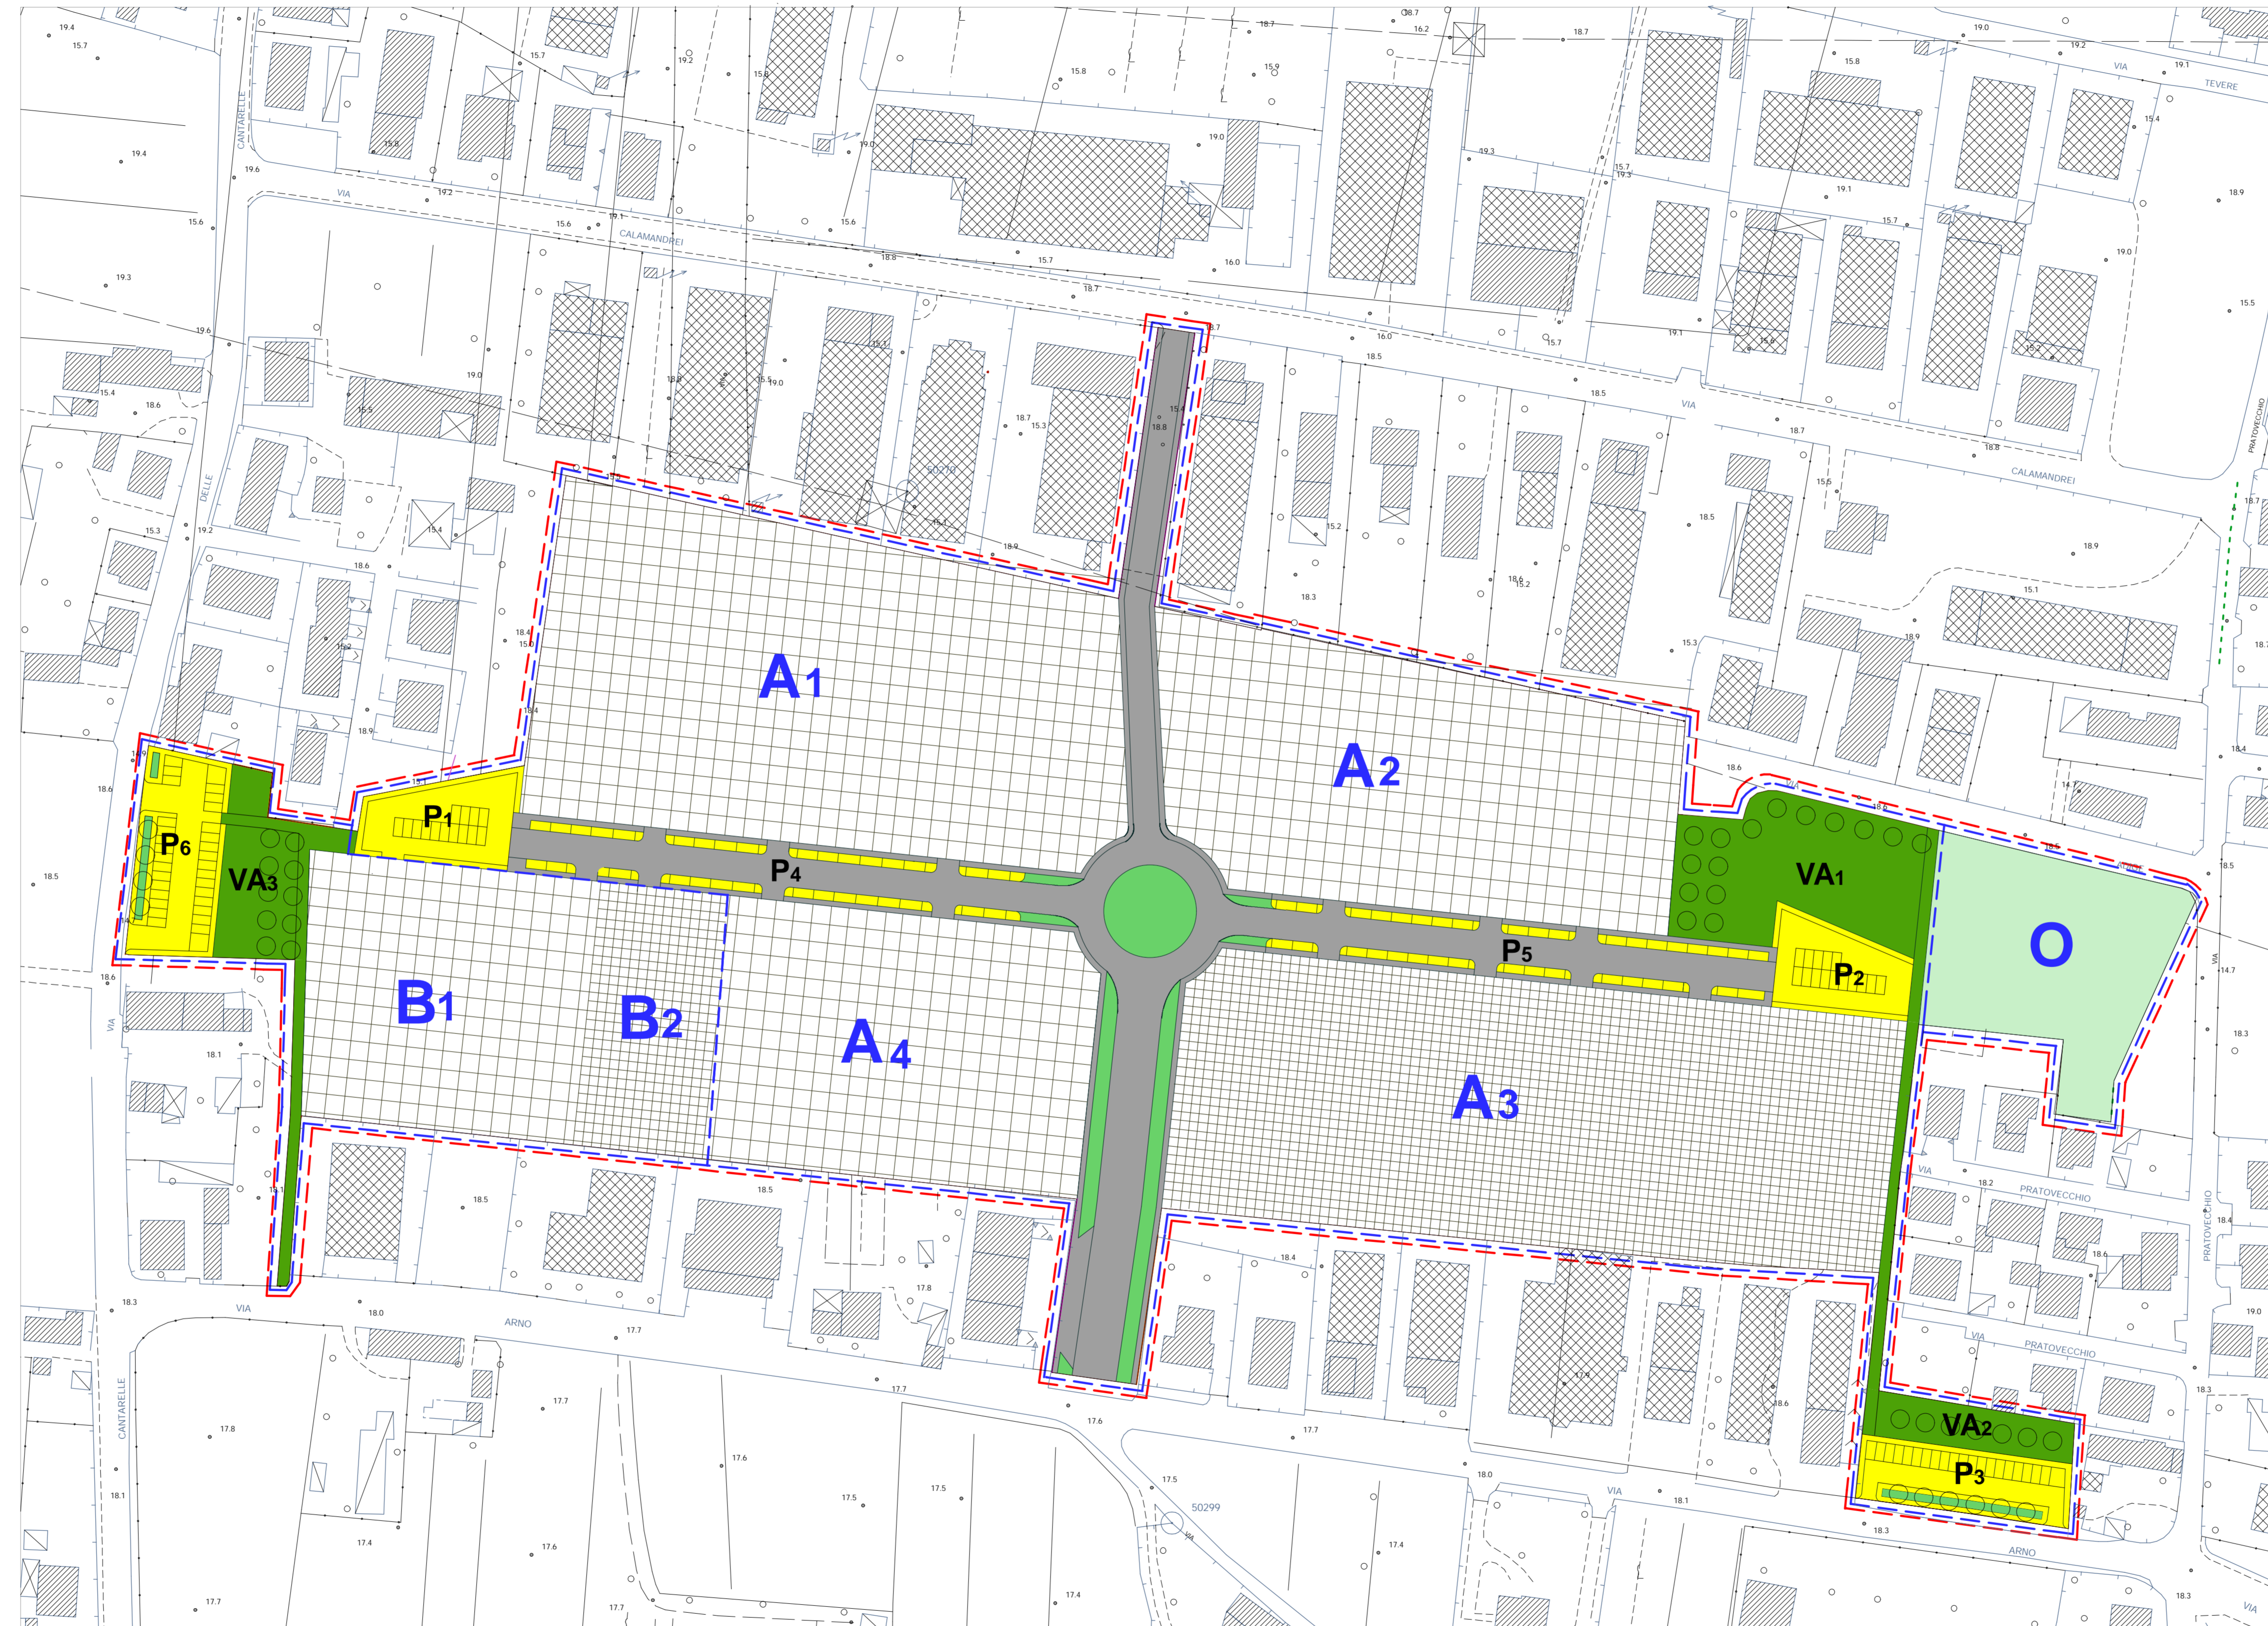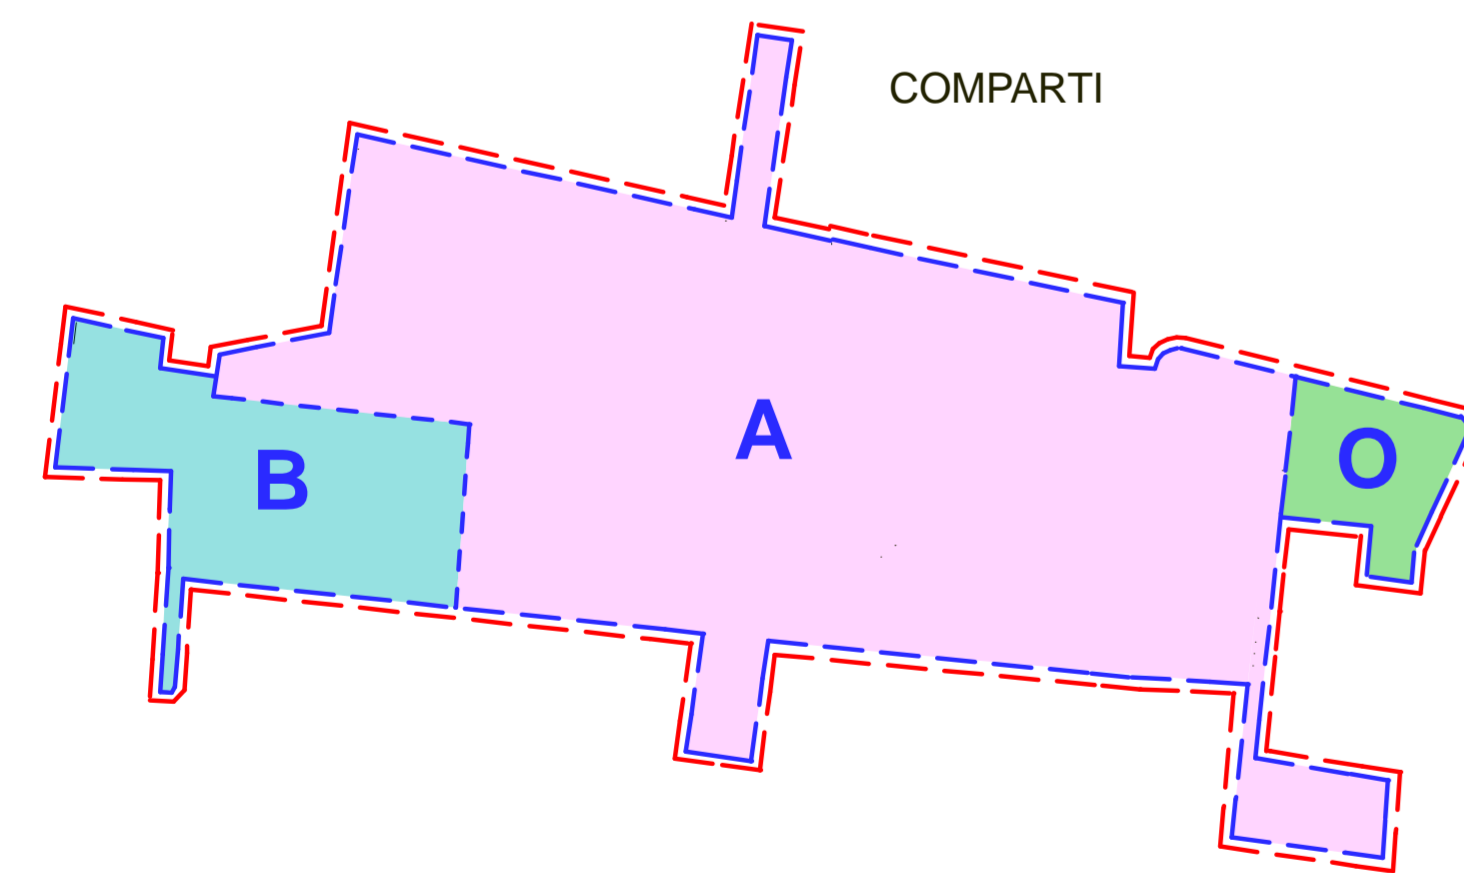

USO DEI LOTTI

COMPARTO	LOTTO	SF	SUL	RC	H max	distanza fabbricati	
A	1	LC	13.097 MQ	6.688 MQ	0,50	10,00	10,00
	2	LC	9.078 MQ	4.636 MQ	0,50	10,00	10,00
	3	PIP	13.659 MQ	6.975 MQ	0,50	10,00	10,00
	4	LC	7.184 MQ	3.669 MQ	0,50	10,00	10,00
			43.018 MQ	21.968 MQ			
B	1	LC	5.450 MQ	2.652 MQ	0,50	10,00	10,00
	2	PIP	2.536 MQ	1.234 MQ	0,50	10,00	10,00
			7.986 MQ	3.886 MQ			
			51.004 MQ	25.854 MQ			
O	VU inedificabile (art. 40.1 delle NTA)						Distanza fabbricati dai confini di zona (vedi Tavola n.6) e comunque sempre 10,00 ml tra fabbricati

- LIMITE DI PIANO
- LIMITE DI COMPARTO
- VERDE ATTREZZATO
- PARCHEGGI
- VIABILITA' CARRABILE
- AREA EDIFICABILE PRIVATA (L.C.)
- AREA EDIFICABILE PUBBLICA (P.I.P.)
- VERDE URBANO