

Richiesta per la realizzazione del piano
attuativo PA4 ubicato in Via Cantarelle

Planimetria particellare
Calcolo superficie


SCALA 1:1000
SCALA 1:500

tavola:

3


Il progettista: Dott. Arch. SCARDIGLI ALESSANDRO

Proprietà: Sig. Cardelli Piero, Sig.ra Martini Carla,
Sig.ra Iacopini Ornella, Sig. Iacopini Nello,
Sig. Iacopini Angelo, Sig.ra Romiti Elena,
Sig.ra Ciampi Sandra, Sig. Romiti Romano,
Sig. Vannelli Vittorio

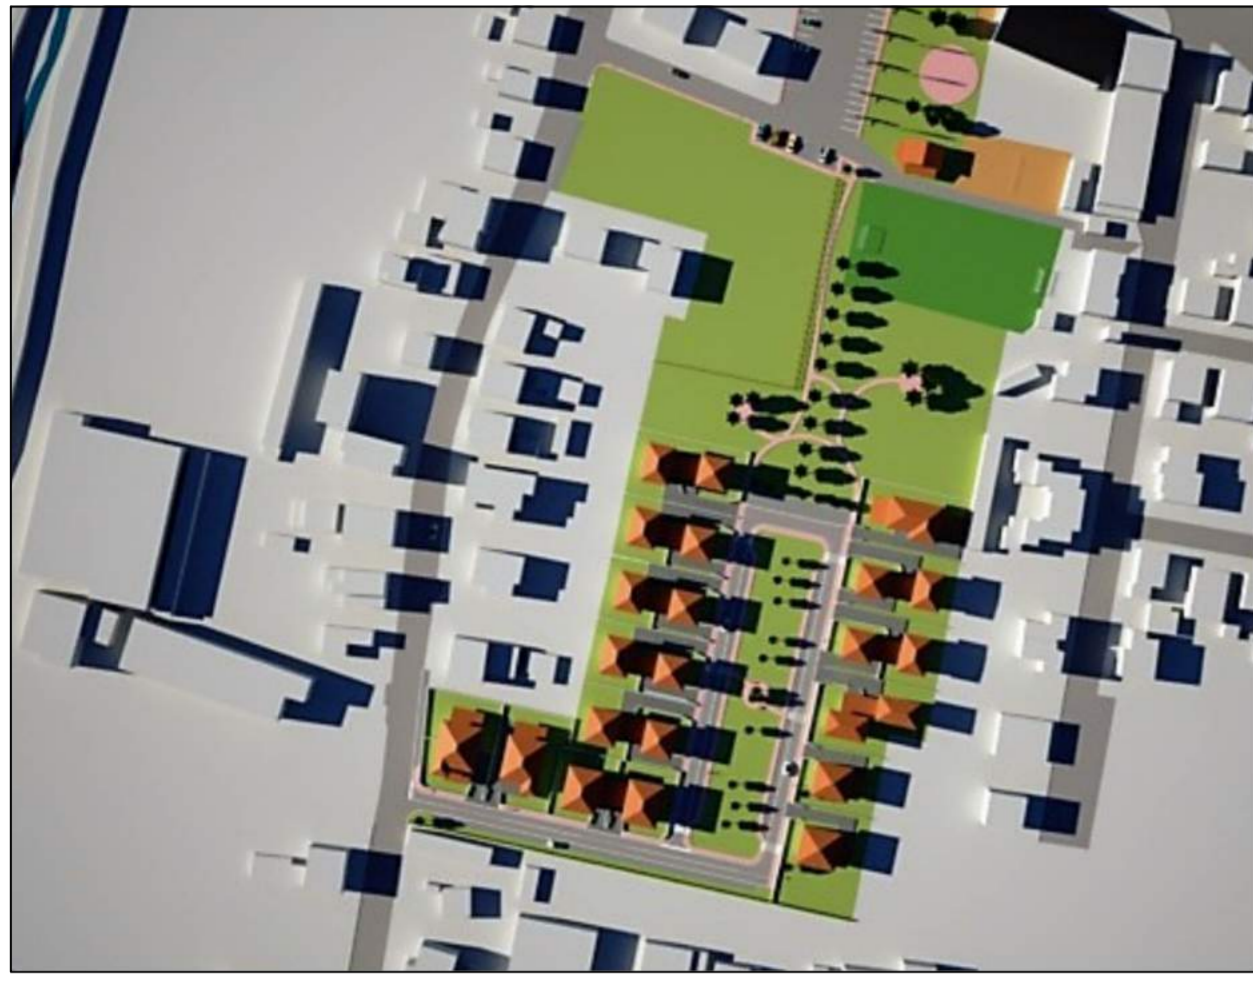

LEGENDA:

	Proprietà Signori: MARTINI CARLA, CARDELLI PIERO PARTICELLA N° 80MQ 8069,61 PARTICELLA N° 455MQ 275,40 PERCENTUALE SUP. FONDIARIA33,21%
	Proprietà Signori: IACOPINI ANGELO, IACOPINI NELLO, IACOPINI ORNELLA PARTICELLA N° 82MQ 3780,21 PARTICELLA N° 1559MQ 1524,49 PERCENTUALE SUP. FONDIARIA21,1%
	Proprietà Signori: ROMITI ROMANO PARTICELLA N° 1365MQ 2888,96 PERCENTUALE SUP. FONDIARIA10,72%
	Proprietà Signori: ROMITI ELENA PARTICELLA N° 1364MQ 1722,35 PERCENTUALE SUP. FONDIARIA6,85%
	Proprietà Signori: VANNELLI VITTORIO PARTICELLA N° 1484MQ 7063,73 PERCENTUALE SUP. FONDIARIA28,11%

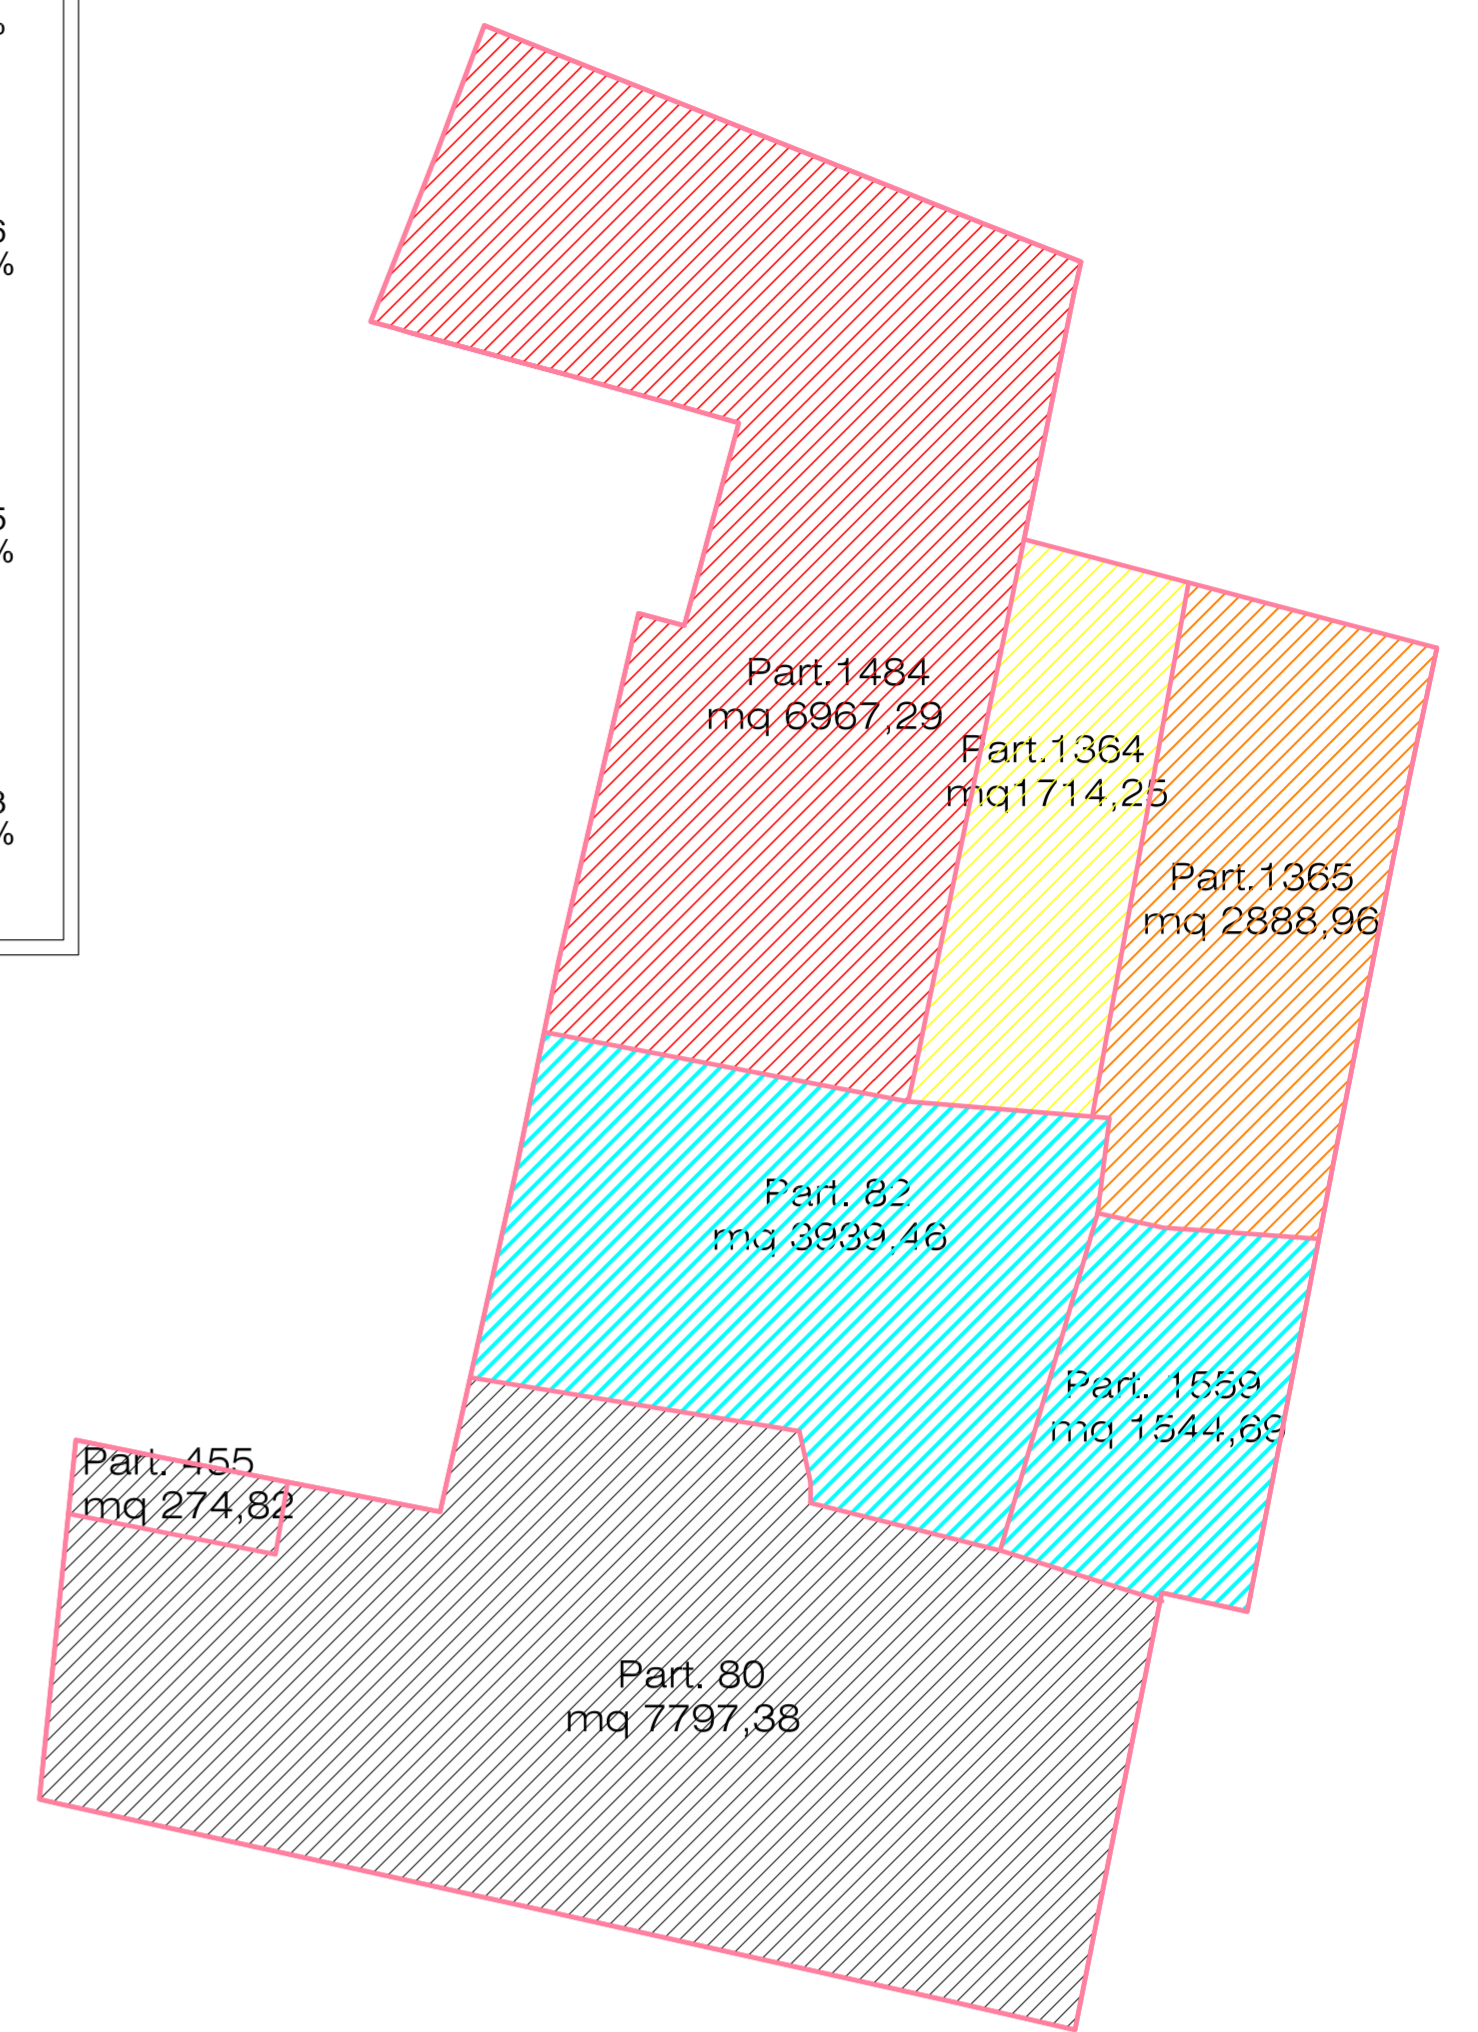

SCHEMA PARTICELLARE RICAVATO DA RILIEVO TOPOGRAFICO
CON PERCENTUALE DI PROPRIETA' _ SCALA 1:1000

I proprietari:


Il progettista:

Sig. Cardelli Piero _____
Sig.ra Martini Carla _____
Sig.ra Iacopini Ornella _____
Sig.ra Iacopini Nello _____
Sig.ra Iacopini Angelo _____
Sig.ra Romiti Elena _____
Sig.ra Ciampi Sandra _____
Sig. Romiti Romano _____
Sig. Vannelli Vittorio _____

Arch. Alessandro Scardigli

**Alessandro
Scardigli**
architetto

Via G. Merlini, 1
51016 Montecchi Terme (PT)
Tel. 0572 951243
Cell. +39 338 954633

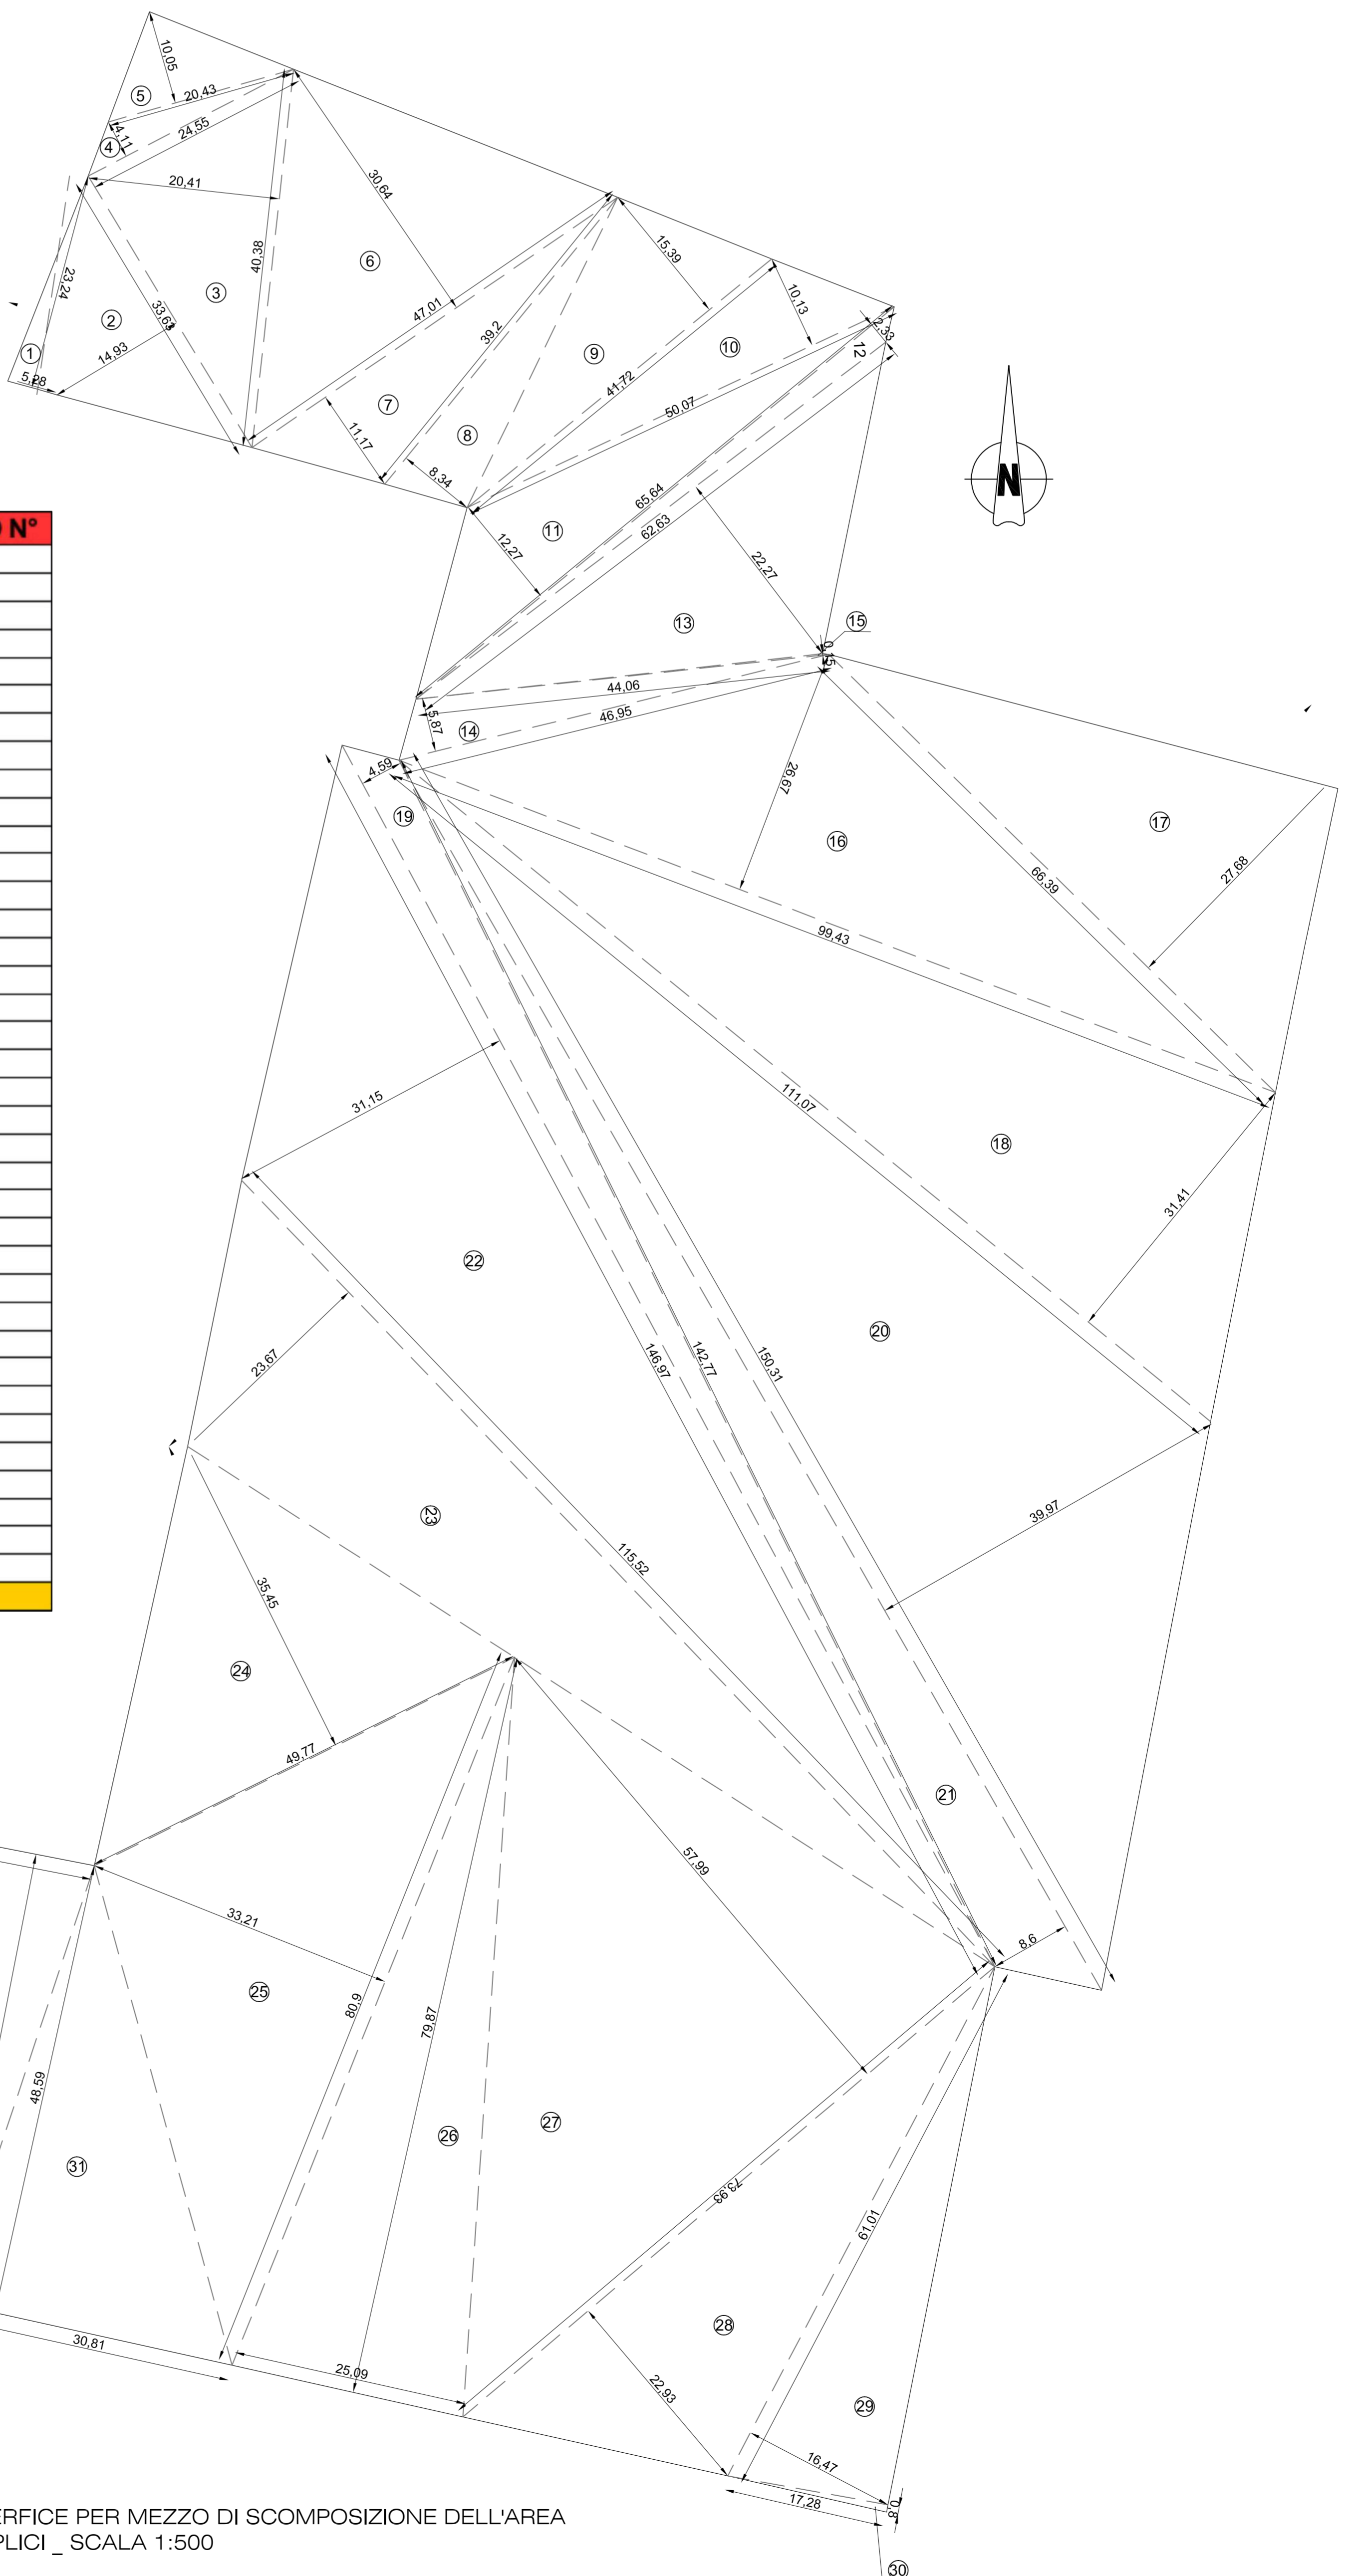

TRIANGOLO N°	LATO (m)	ALTEZZA (M)	TRIANGOLO N°
1	5,28	23,24	61,35
2	33,63	14,93	251,05
3	40,38	20,41	412,08
4	24,55	4,11	50,45
5	20,43	10,05	102,66
6	47,01	30,64	720,19
7	47,01	11,17	262,55
8	39,2	8,34	163,46
9	41,72	15,39	321,04
10	50,07	10,13	253,6
11	65,64	12,27	402,7
12	65,64	2,33	76,47
13	62,63	22,27	697,39
14	46,95	5,87	137,8
15	44,06	0,15	3,3
16	99,43	26,67	1325,9
17	66,39	27,68	918,84
18	111,07	31,41	1744,35
19	146,97	4,59	337,3
20	150,31	39,97	3003,95
21	150,31	8,6	646,33
22	146,97	31,15	2289,06
23	115,52	23,67	1367,18
24	49,77	35,45	882,17
25	80,9	33,21	1343,34
26	25,09	79,87	1001,97
27	73,93	57,99	2143,6
28	73,93	22,93	847,61
29	61,01	16,47	502,42
30	17,28	0,8	6,91
31	30,81	48,59	748,53
32	25,44	48,45	616,28
33	35,31	47,99	847,26
34	50,29	11,1	279,11
35	48,15	3,14	75,6
36	11,98	47,59	285,06
SUPERFICIE TERRITORIALE TOTALE (MQ)			25128,87

CALCOLO SUPERFICIE PER MEZZO DI SCOMPOSIZIONE DELL'AREA
IN FIGURE SEMPLICI _ SCALA 1:500