

Richiesta per la realizzazione del piano attuativo PA4 ubicato in Via Cantarelle


Piano quotato e sezioni ambientali stato attuale
SCALA 1:1000

tavola:

4

Il progettista: Dott. Arch. SCARDIGLI ALESSANDRO

Proprietari: Sig. Cardelli Piero, Sig.ra Martini Carla, Sig.ra Iacopini Ornella, Sig. Iacopini Nello, Sig. Iacopini Angelo, Sig.ra Romiti Elena, Sig.ra Ciampi Sandra, Sig. Romiti Romano, Sig. Vannelli Vittorio

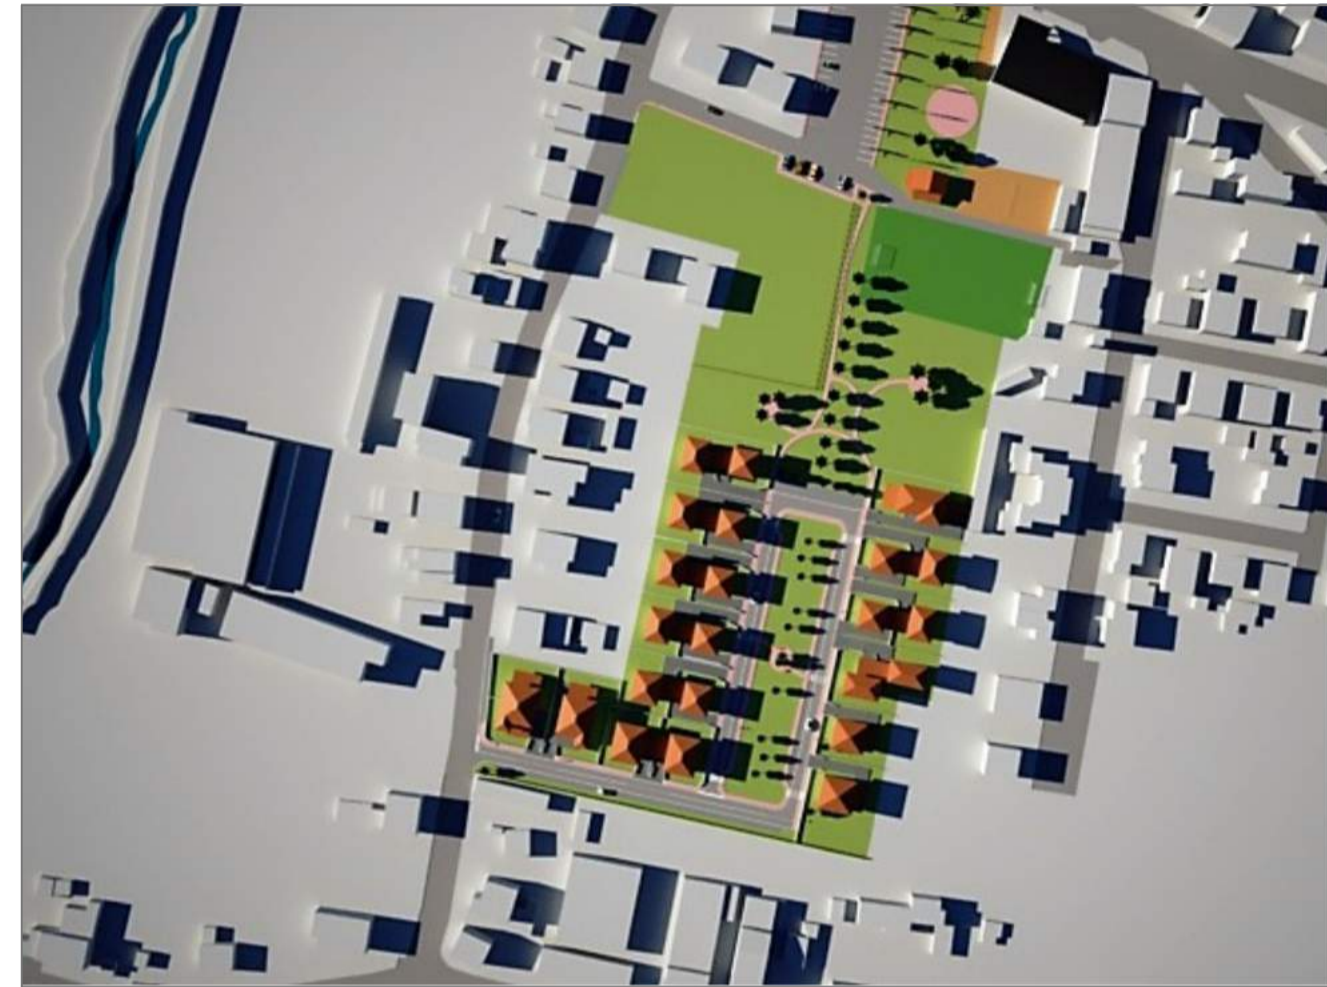

PLANIMETRIA
PIANO QUOTATO
scala 1:500

I proprietari:

Sig. Cardelli Piero _____

Sig.ra Martini Carla _____

Sig.ra Iacopini Ornella _____

Sig. Iacopini Nello _____

Sig. Iacopini Angelo _____

Sig.ra Romiti Elena _____

Sig.ra Ciampi Sandra _____

Sig. Romiti Romano _____


Sig. Vannelli Vittorio _____

Il progettista:

Arch. Alessandro Scardigli _____

Alessandro
Scardigli
architetto

Via G. Merlini, 1
51016 Montecatini Terme (PT)
Tel. 0572 951245
Cell. +39 338 9546338

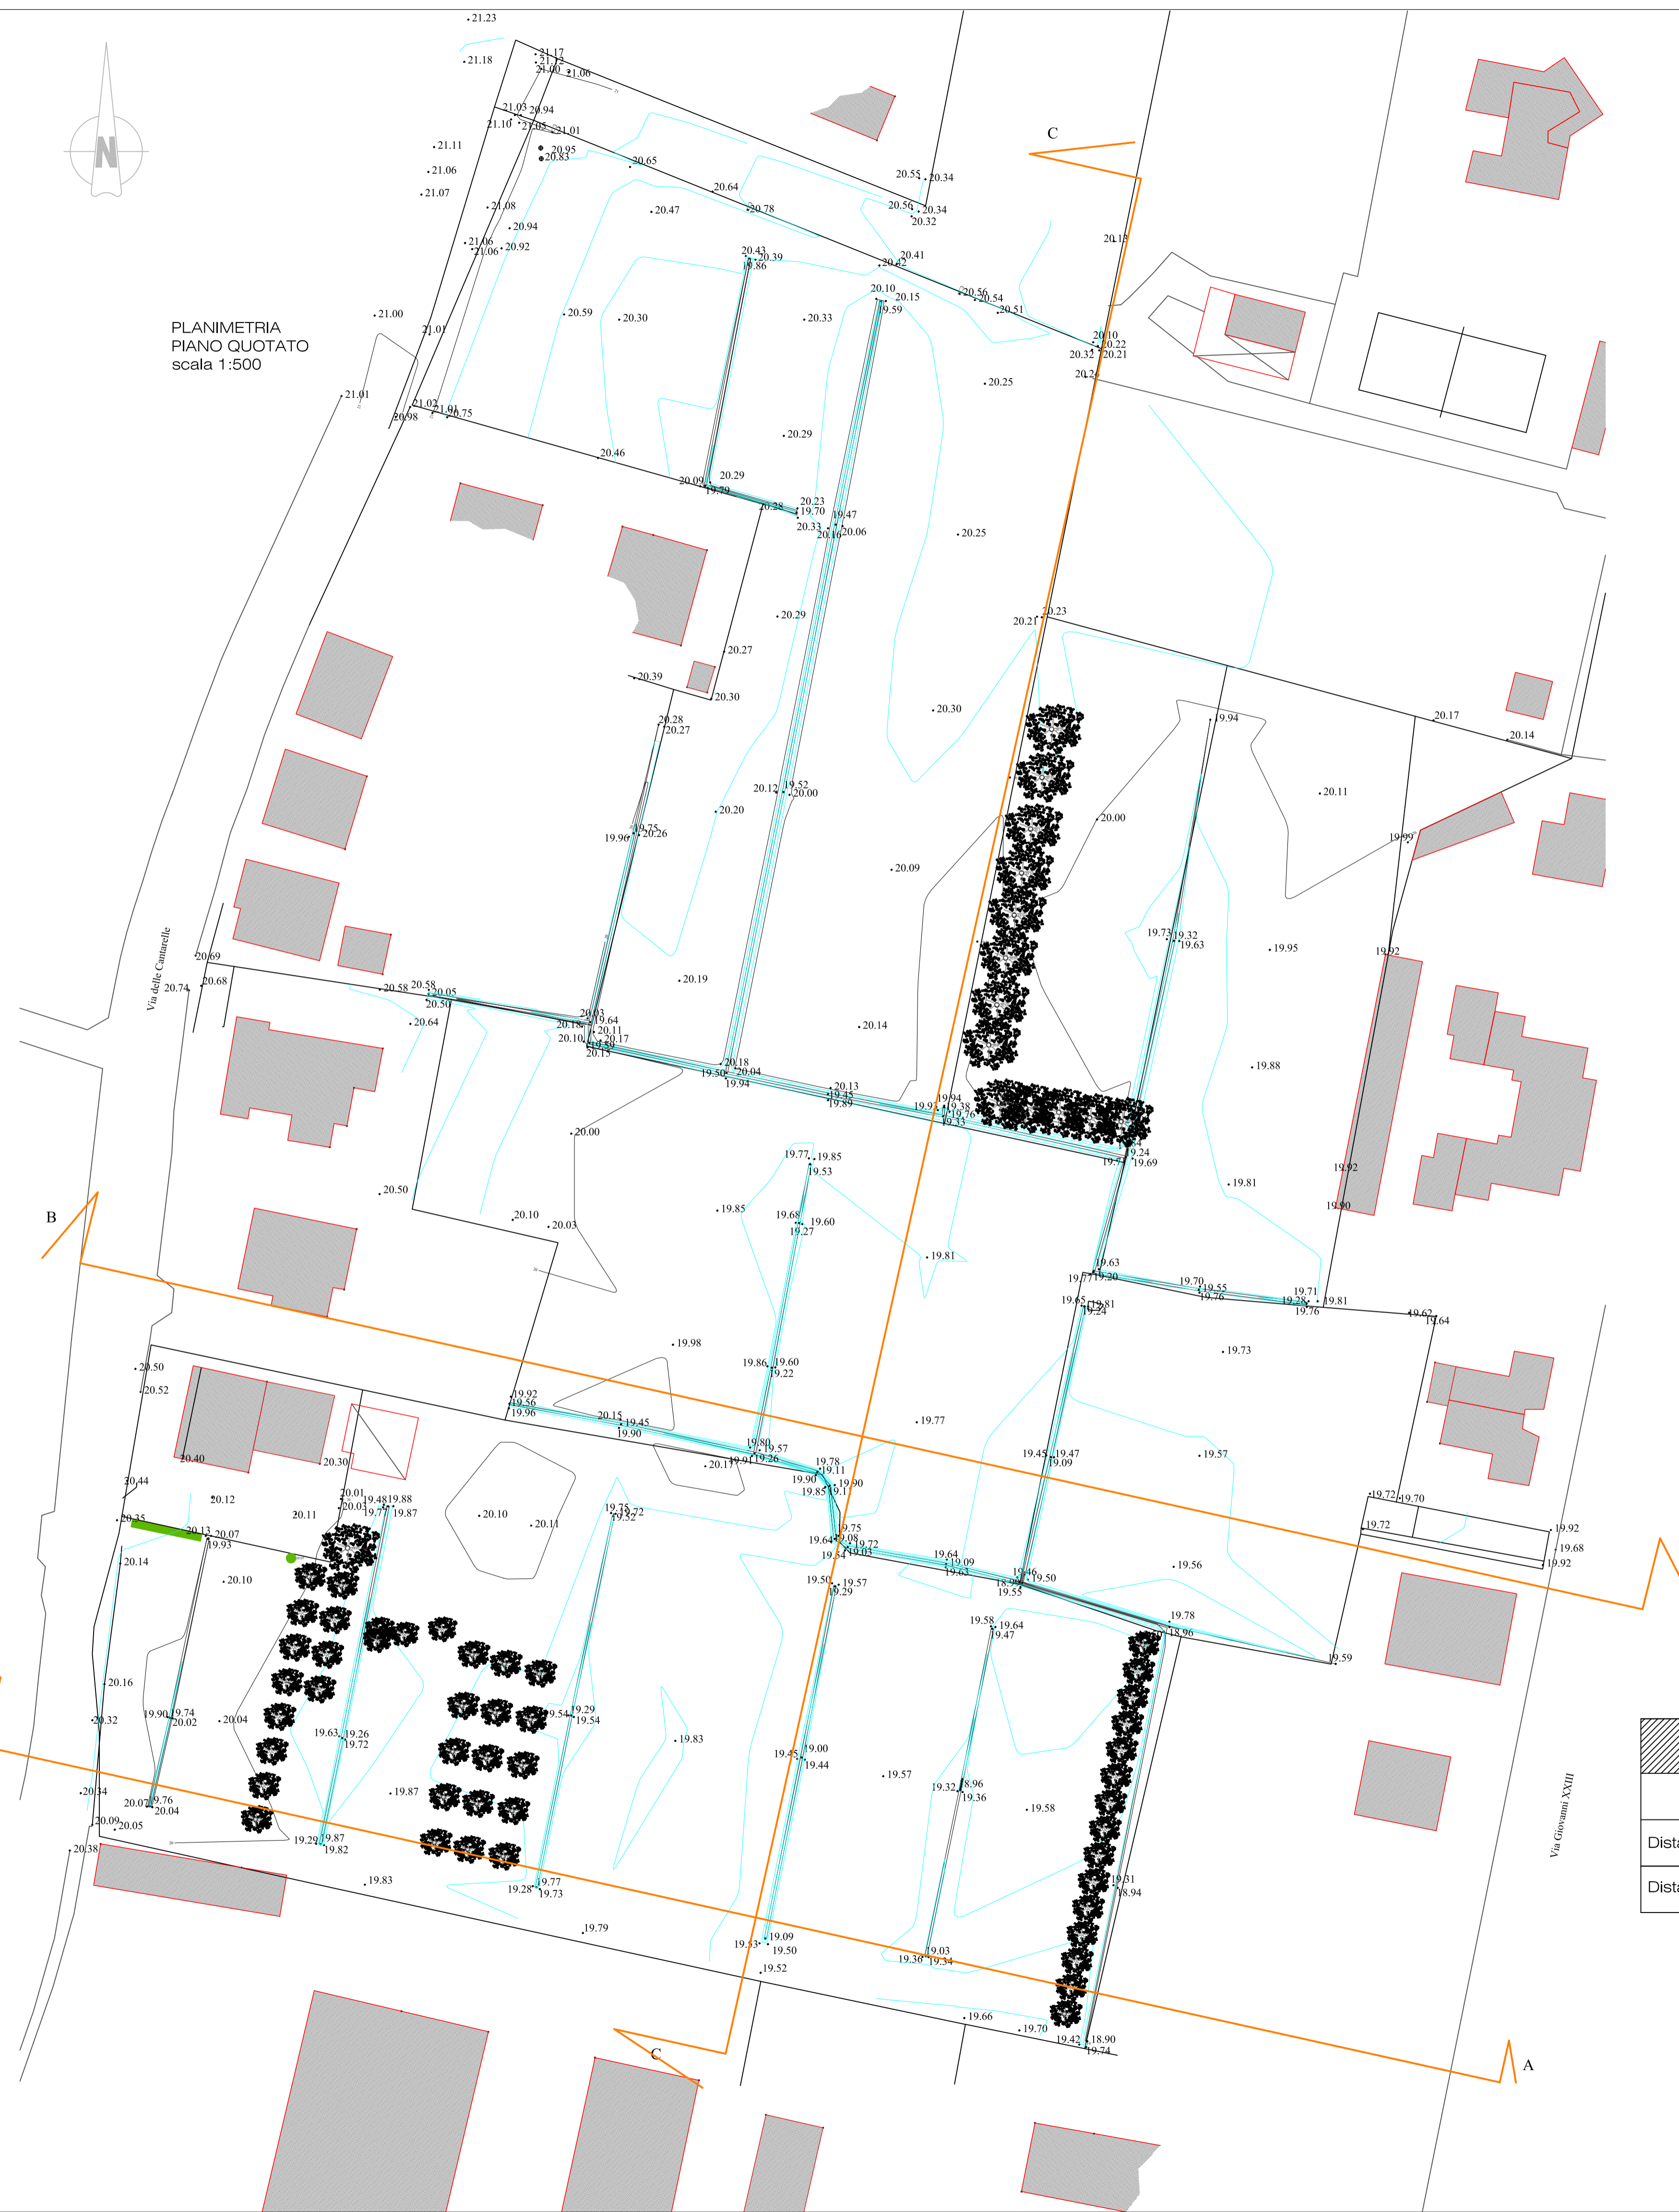

LEGENDA

- Quota s.l.m. ml: 00.00
- Confini proprietà: —
- Alberature esistenti: [Tree Symbol]
- Fossi campestri: [Ditch Symbol]
- Curve di livello: [Contour Line Symbol]

Quote	20.33	20.06	20.03	19.86	19.86	19.86	19.86	19.80	19.67	19.36	19.64	19.38
Distanza parziale	0.35	-0.36	23.18	0.55	7.15	22.27	0.50	7.77	22.37	0.63	-0.51	21.28
Distanza parziale	00.00	7.84	8.83	31.71	35.26	39.91	63.68	72.09	94.46	95.60	117.71	140.62

SEZIONE A-A
scala 1:500

Quote	20.53	20.04	19.94	20.16	19.53	19.77	19.45	19.57	19.71
Distanza parziale	28.68	23.77	17.53	16.23	0.70	19.46	19.45	0.70	15.16
Distanza parziale	00.00	28.68	52.45	69.98	86.73	106.92	126.37	147.04	162.20

SEZIONE B-B
scala 1:500

Quote	20.13	20.21	20.24	20.19	20.02	19.93	19.77	19.86	19.75	19.50	19.45	19.53
Distanza parziale	15.16	3.98	47.30	18.59	36.74	0.26	19.91	30.93	9.52	0.65	24.81	25.92
Distanza parziale	00.00	15.16	19.14	66.44	85.03	121.77	145.52	173.45	182.97	184.28	214.26	240.18

SEZIONE C-C
scala 1:500