

**Richiesta per la realizzazione del piano
attuativo PA4 ubicato in Via Cantarelle**

Rilievo del reticolo dei fossi
campestri e della piantumazione
allo stato attuale

SCALA 1:500

tavola:
6

Il progettista: Dott. Arch. SCARDIGLI ALESSANDRO

Proprietari: Sig. Cardelli Piero, Sig.ra Martini Carla,
Sig.ra Iacopini Ornella, Sig. Iacopini Nello,
Sig. Iacopini Angelo, Sig.ra Romiti Elena,
Sig.ra Ciampi Sandra, Sig. Romiti Romano,
Sig. Vannelli Vittorio



I proprietari:	Il progettista:
Sig. Cardelli Piero	Arch. Alessandro Scardigli
Sig.ra Martini Carla	
Sig.ra Iacopini Ornella	
Sig. Iacopini Nello	
Sig. Iacopini Angelo	
Sig.ra Romiti Elena	
Sig.ra Ciampi Sandra	
Sig. Romiti Romano	
Sig. Vannelli Vittorio	

**Alessandro
Scardigli
architetto**


Via G. Morini, 1
51018 Montecatini Terme (PT)
Tel. 0572 951243
Cell. +39 338 9546338



Rilievo della
piantumazione

- Quercia Americana (Quercus)
- Ulivo (Olea Europea)
- Alberi da frutto
- Susino europeo
- Cipresso
- Siepe di alloro
- Pungitopo

- Curva di livello a quota
a quota + 20 ml. s.l.m.
- Curva di livello alla
differenza di quota di
20 cm.

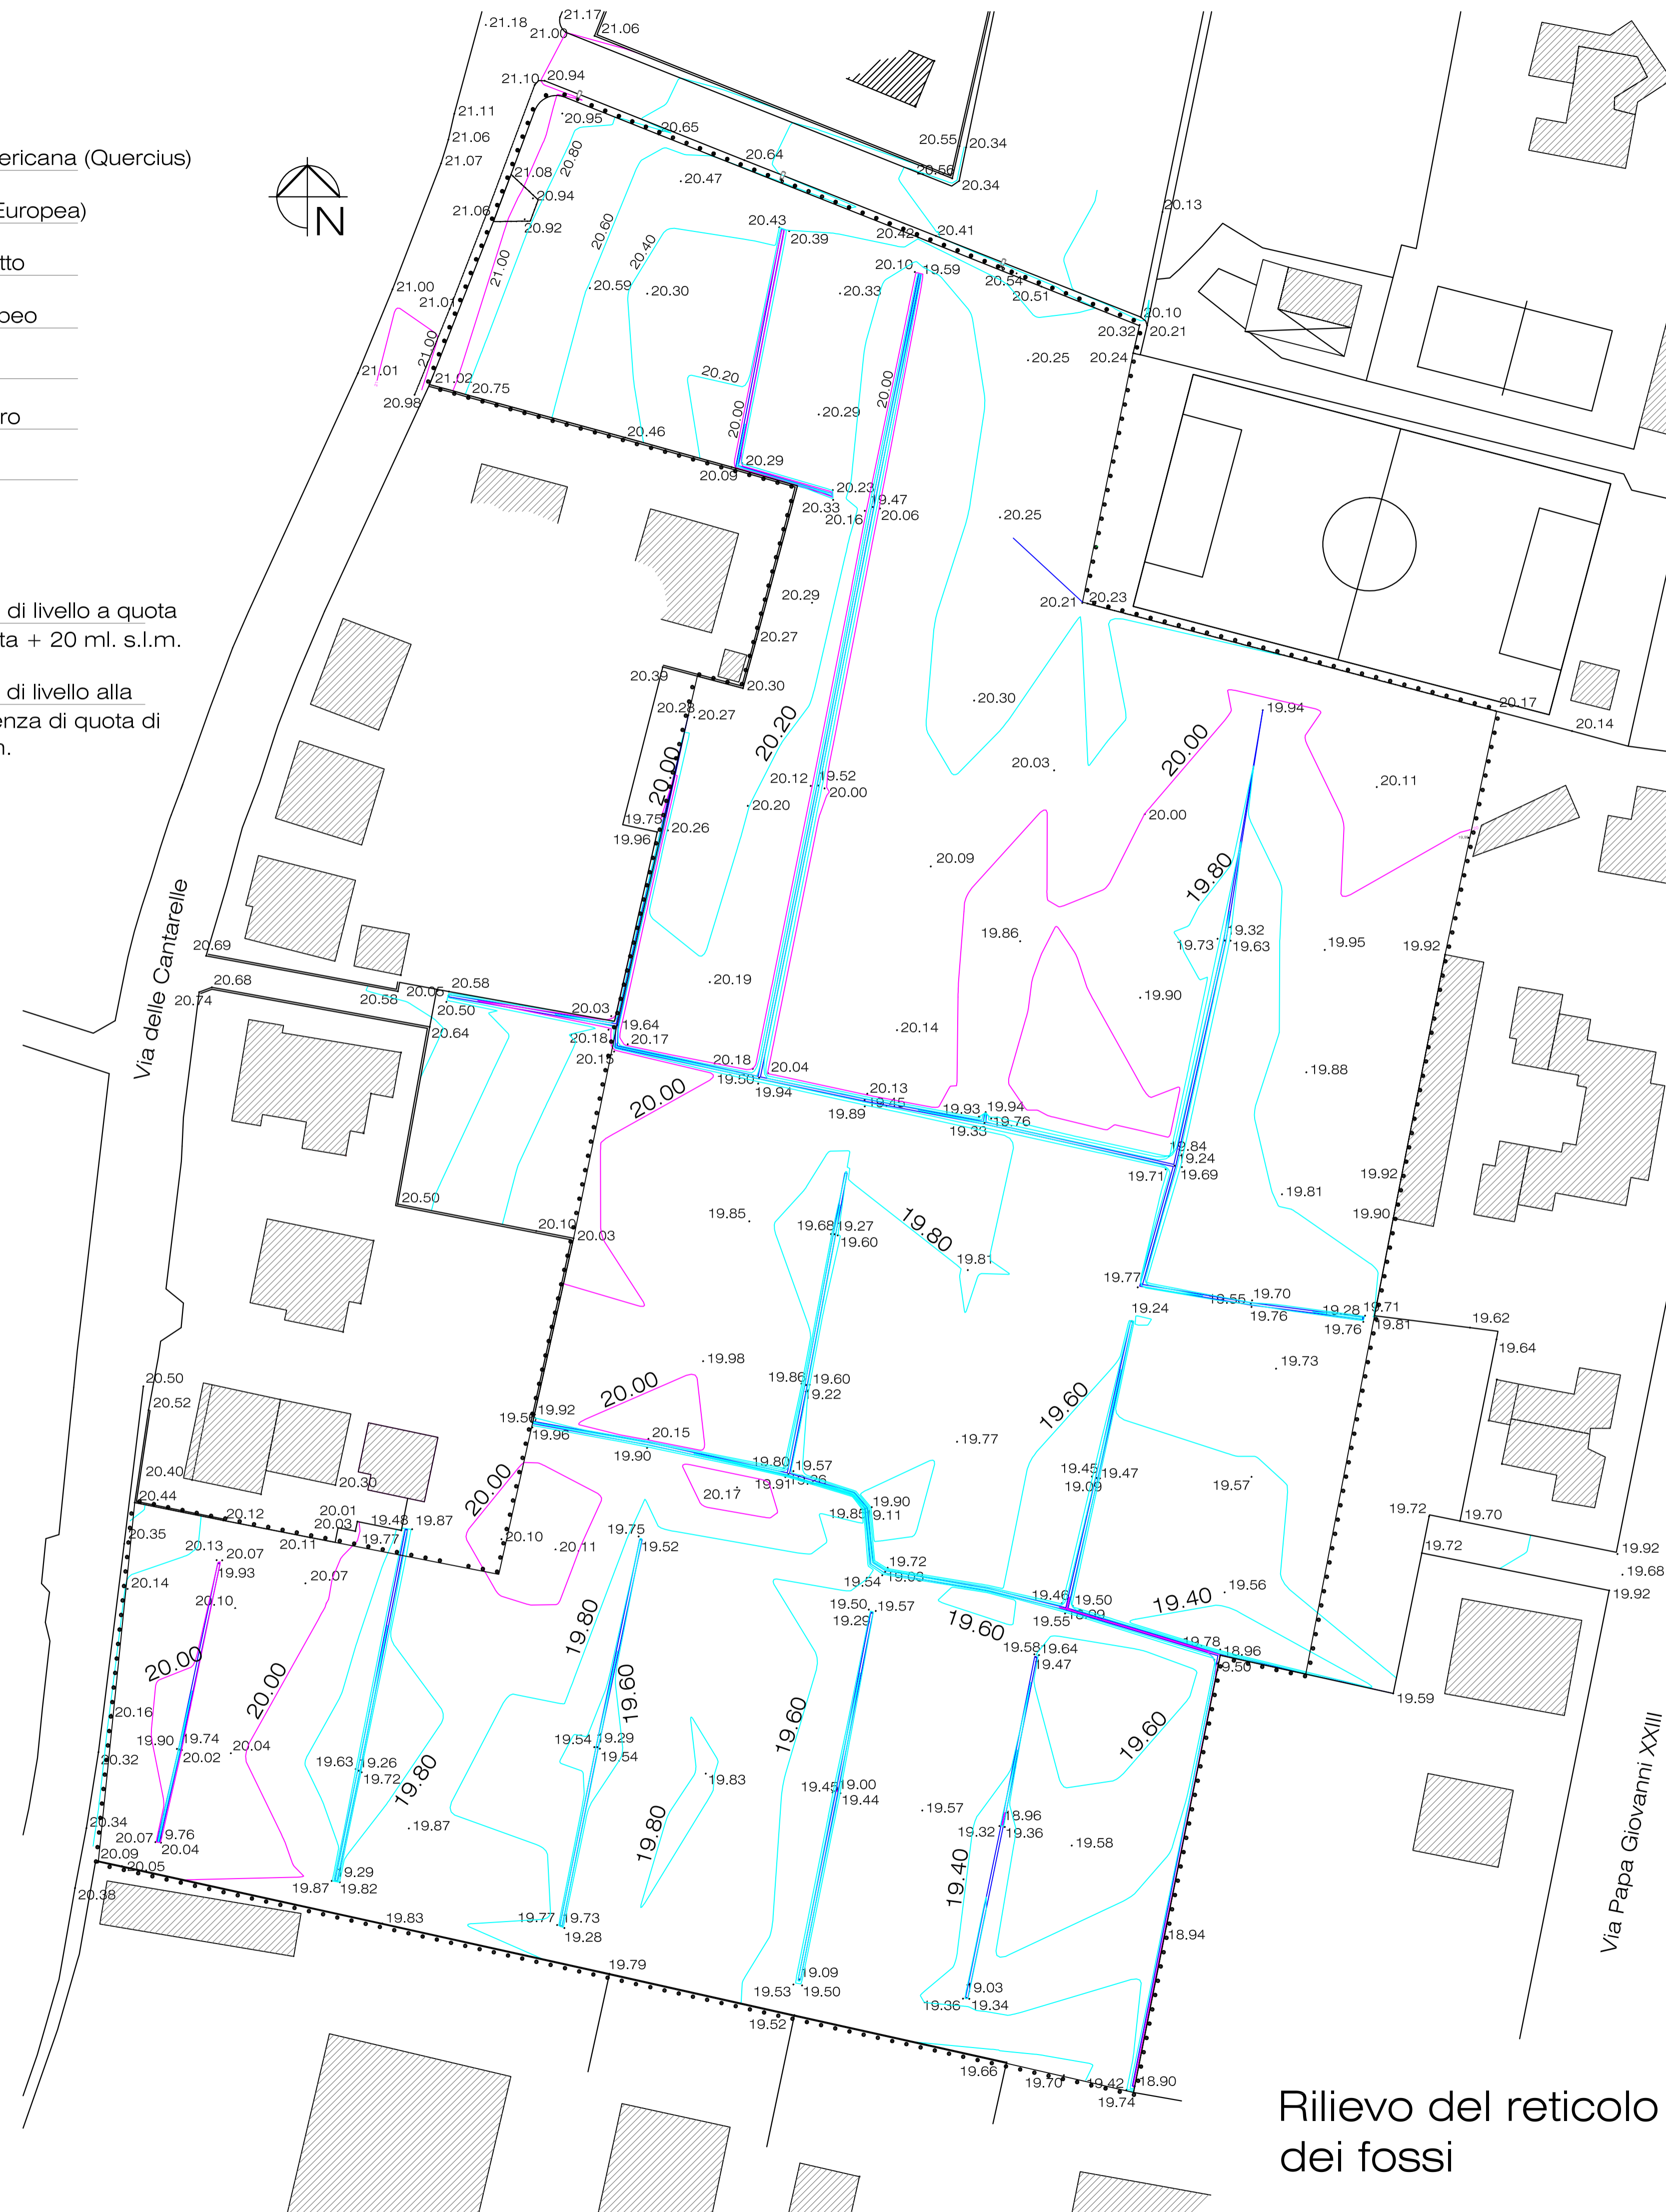

Rilievo del reticolo
dei fossi