

# Richiesta per la realizzazione del piano attuativo PA4 ubicato in Via Cantarelle


Schema per l'illuminazione  
pubblica

SCALA 1:500

tavola:  
**8**



Il progettista: Dott. Arch. SCARDIGLI ALESSANDRO

Proprietari: Sig. Cardelli Piero, Sig.ra Martini Carla,  
Sig.ra Iacopini Ornella, Sig. Iacopini Nello,  
Sig. Iacopini Angelo, Sig.ra Romiti Elena,  
Sig.ra Ciampi Sandra, Sig. Romiti Romano,  
Sig. Vannelli Vittorio

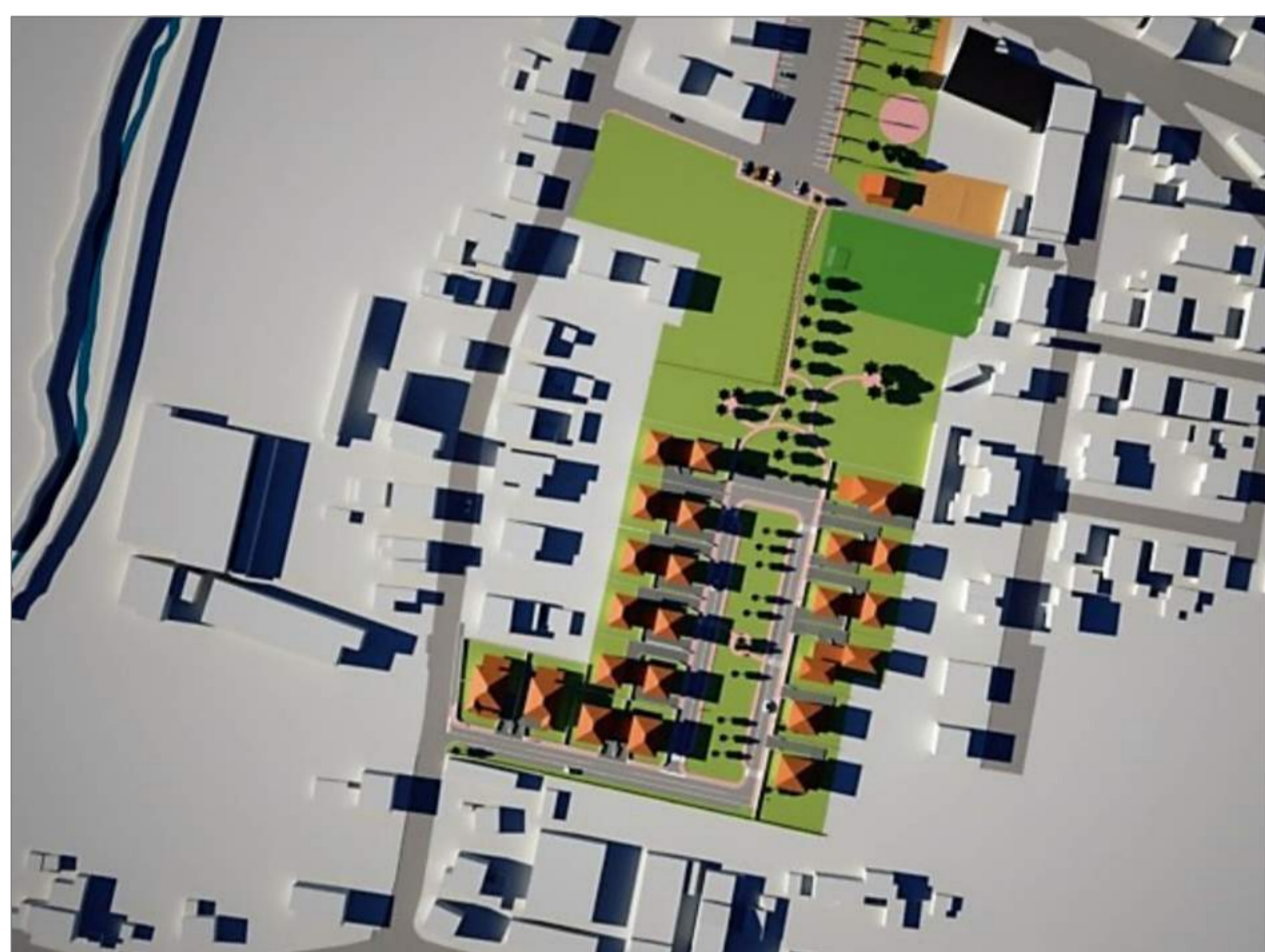

## Legenda

- Canalizzazione interrata -doppia parete- di colore rosso
- Dispersore di terra in profilato a croce lunghezza 2 mt.
- Pozzetto in cemento completo di chiusura in ghisa dim. 300x300x300mm
- Quadro elettrico
- Contatore energia
- Lampione H=800 cm
- Lampione H=600 cm
- Quadro elettrico di alimentazione esistente

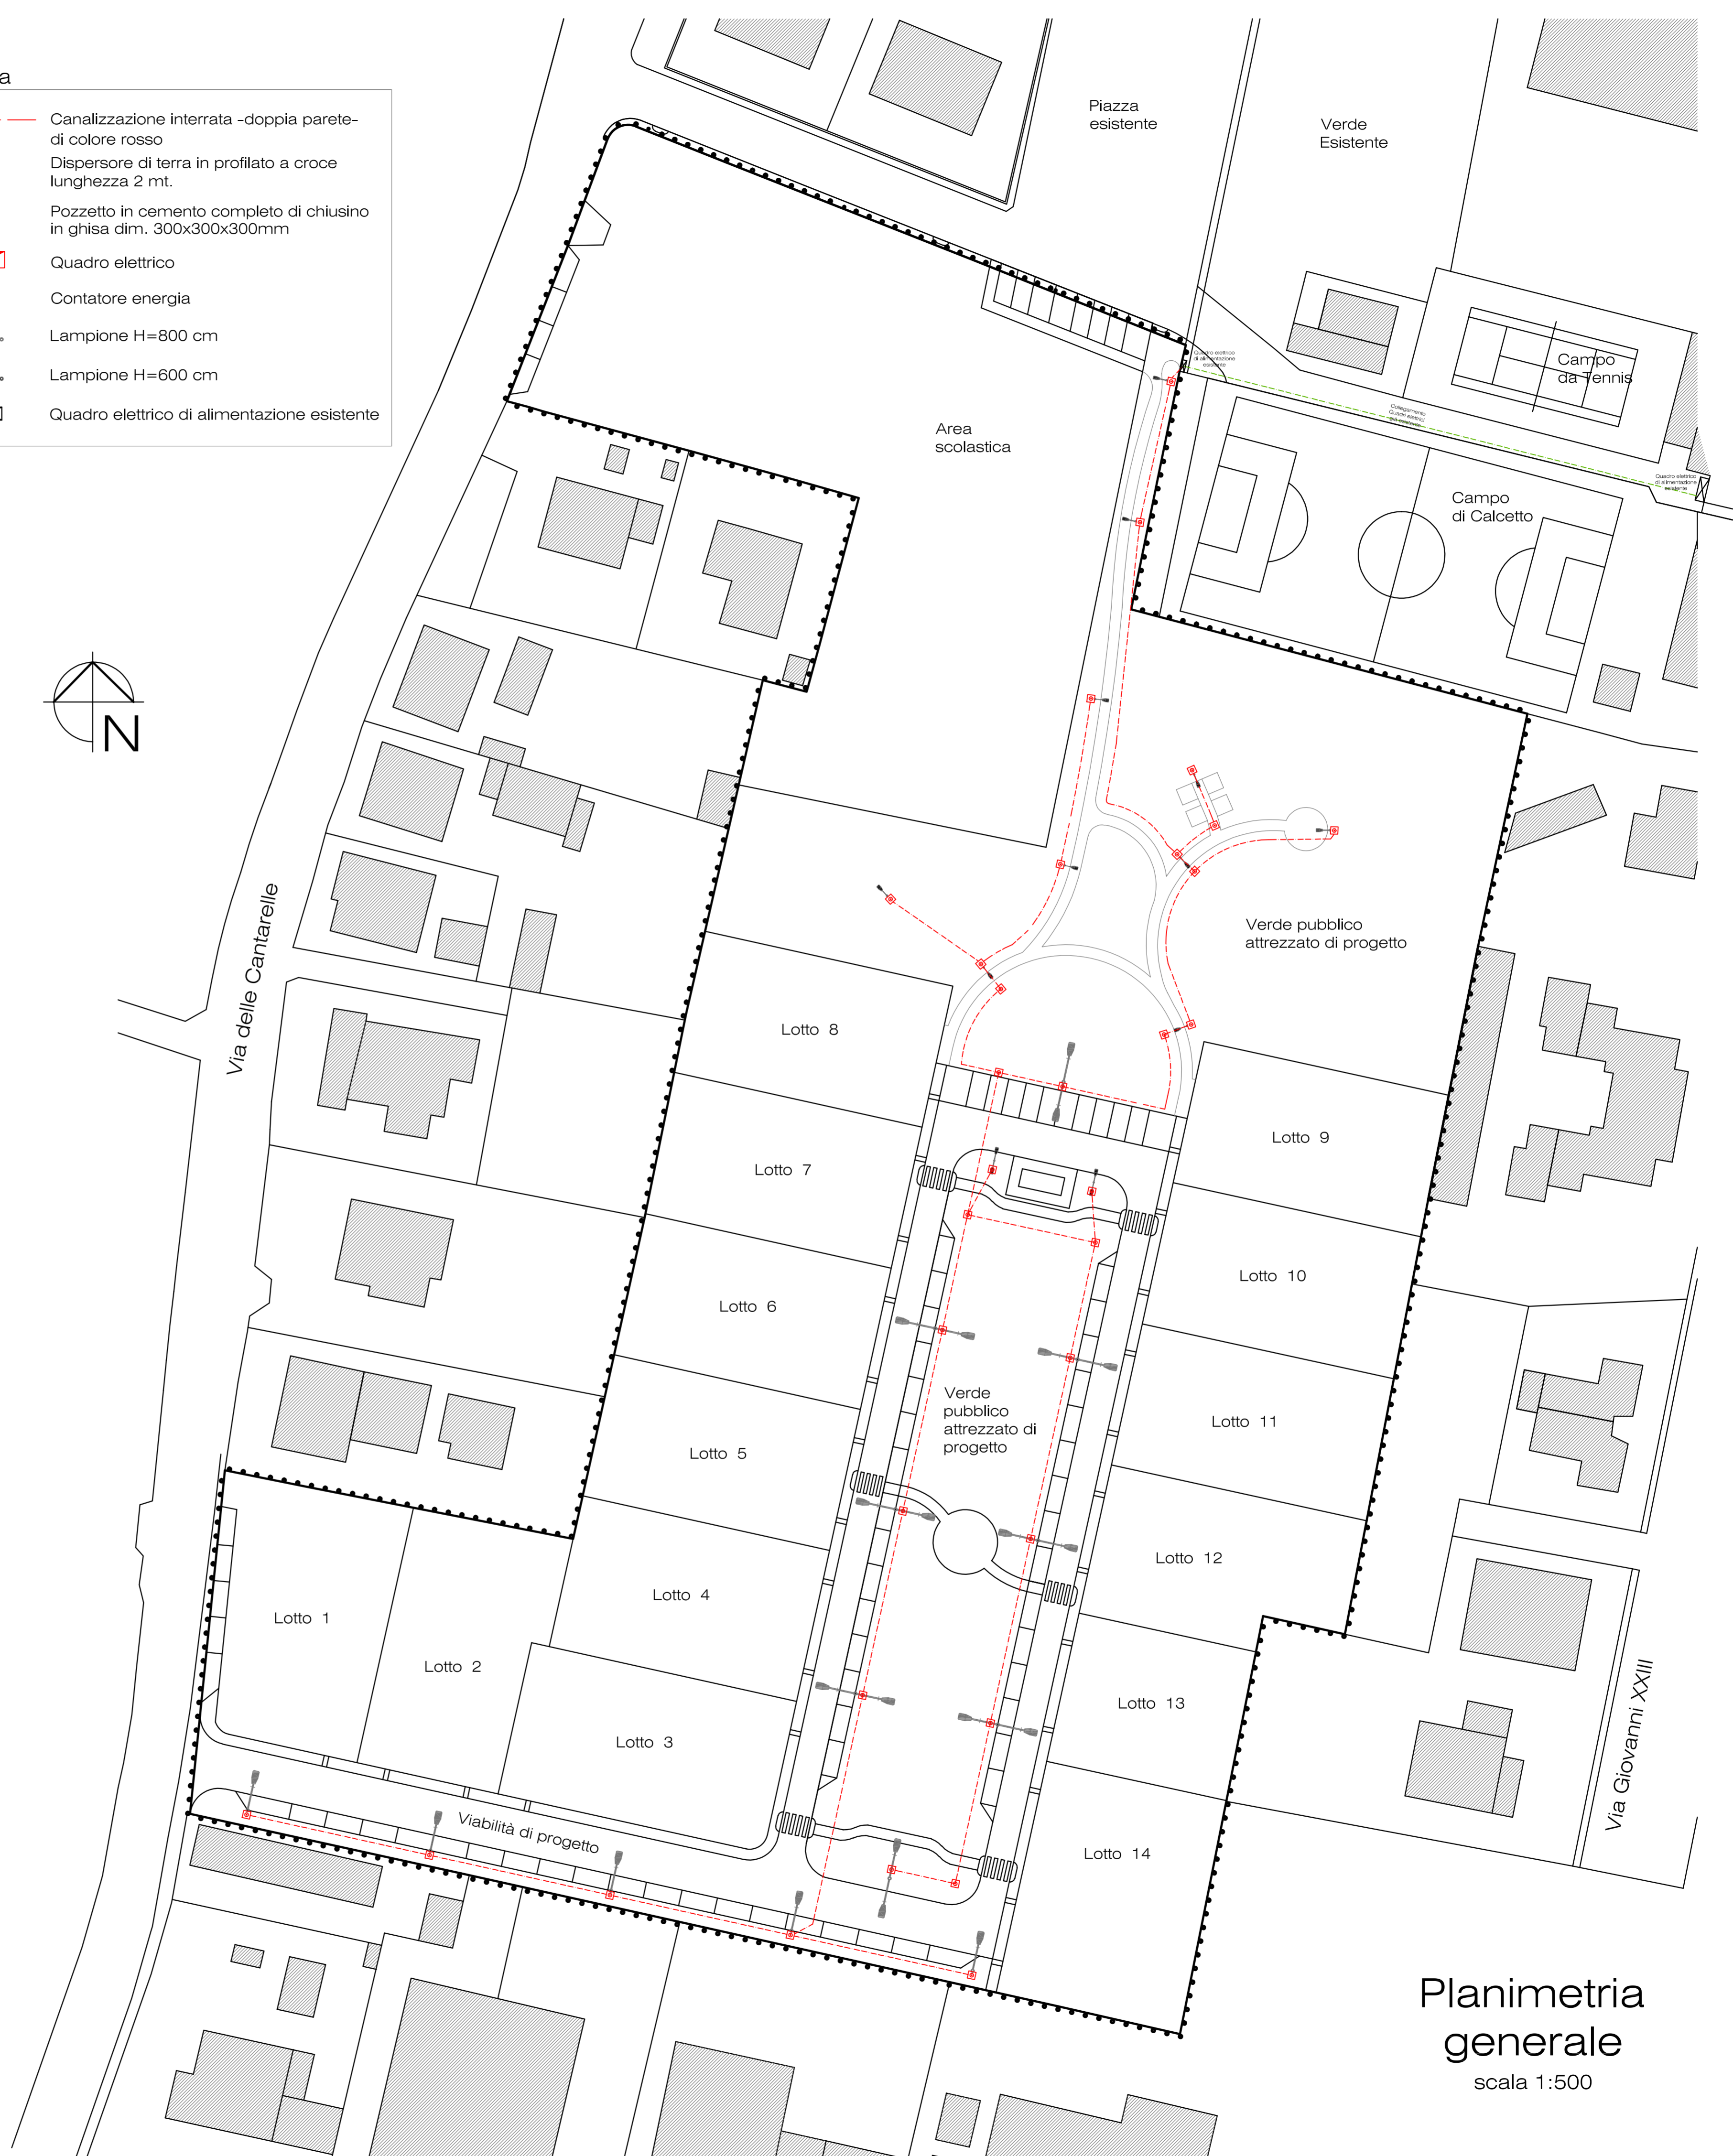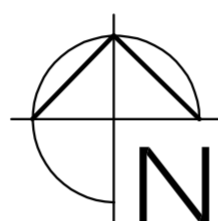

### I proprietari:

Sig. Cardelli Piero \_\_\_\_\_  
Sig.ra Martini Carla \_\_\_\_\_  
Sig.ra Iacopini Ornella \_\_\_\_\_  
Sig. Iacopini Nello \_\_\_\_\_  
Sig. Iacopini Angelo \_\_\_\_\_  
Sig.ra Romiti Elena \_\_\_\_\_  
Sig.ra Ciampi Sandra \_\_\_\_\_  
Sig. Romiti Romano \_\_\_\_\_  
Sig. Vannelli Vittorio \_\_\_\_\_

### I progettisti

( per quanto di competenza )

Arch. Alessandro Scardigli \_\_\_\_\_

Ing. Carmine Parrillo \_\_\_\_\_

**Alessandro  
Scardigli**  
architetto

via G. Merlini, 1  
51016 Montecatini Terme (PT)  
Tel. 0572 951243  
Cell. +39 338 954633 8

Planimetria  
generale

scala 1:500