



Comune di
PIEVE A NIEVOLE
(Provincia di Pistoia)



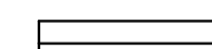

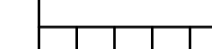

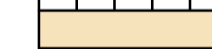






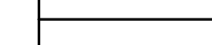

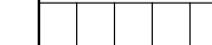
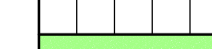
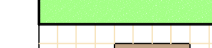

PIANO ATTUATIVO PA/4
Area residenziale (PEEP-LC) in via del Melo

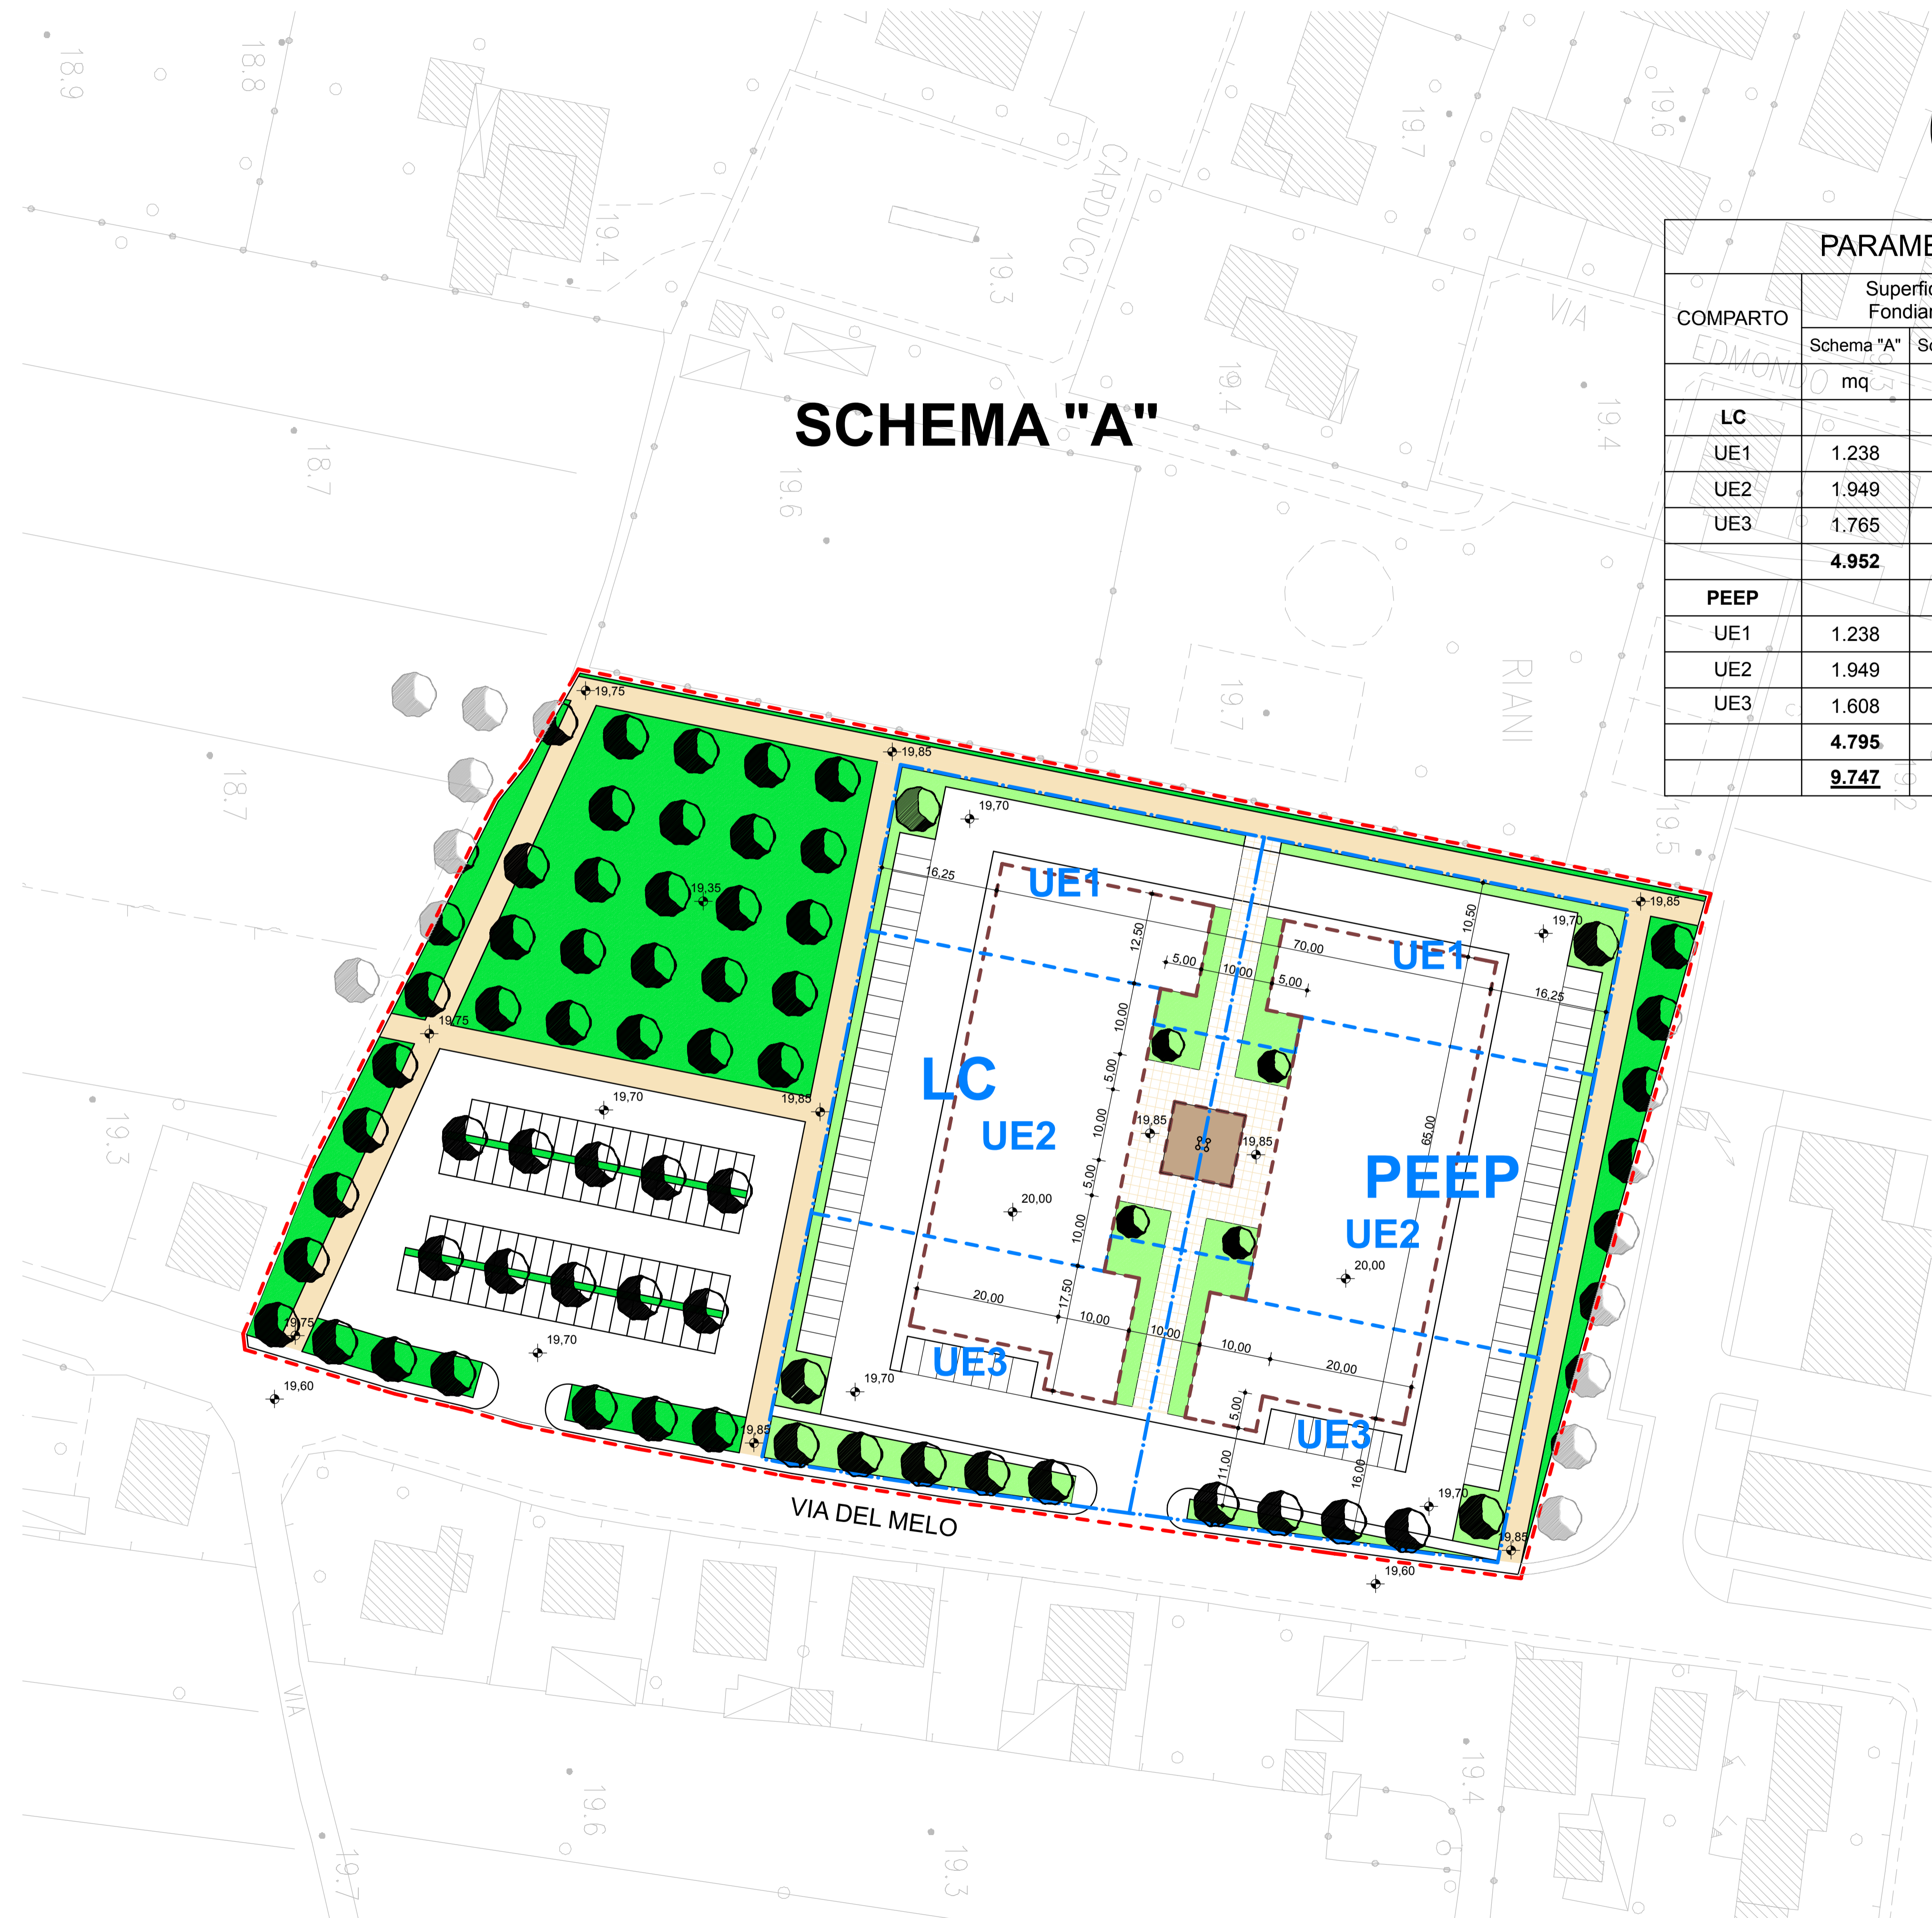
TAV. 4
INDIVIDUAZIONE DELLE AREE PUBBLICHE
E DEI COMPARTI EDIFICABILI -
AREE EDIFICABILI E SCHEMI DIRETTORI
1:500

Progettista incaricato
Collaboratrice
Studi geologici ed ambientali
Studi idrologici ed idraulici
Responsabile del procedimento
Garante per la comunicazione

Dott. Arch. MASSIMO PAGANELLI
Dott. Arch. CLAUDIA RAUTY
Dott. Geol. RAFFAELE LOMBARDI
Dott. Ing. SIMONE GALARDINI
Geometra DANIELE TECI
Geometra PATRIZIO MANCINI

FEBBRAIO 2013

-  LIMITE DI PIANO
-  quota di progetto s.l.m.
- AREE PUBBLICHE**
-  marciapiedi
-  viabilità carrabile
-  parcheggi
-  percorsi pedonali
-  verdi pubblici
- COMPARTI EDIFICABILI**
-  Limite comparto
-  Limite unità edilizia
-  Lottizzazione convenzionata
-  Edilizia economica e popolare
-  Unità edilizia
-  Ambito edificabile
-  marciapiedi
-  viabilità carrabile
-  parcheggi
-  verdi privati condominiali
-  area di sosta attrezzata
-  ed impianto tecnologico condominiale



COMPARTO	Superficie Fondiaria		Superficie utile lorda	Rapporto max di copertura	Altezza max
	Schema "A"	Schema "B"			
	mq	mq	mq	%	ml
LC					
UE1	1.238	1.863	1.110	40	8,50
UE2	1.949	1.486	1.530	40	8,50
UE3	1.765	1.777	1.190	40	8,50
	4.952	5.066	3.830		
PEEP					
UE1	1.238	1.656	1.110	40	8,50
UE2	1.949	1.369	1.530	40	8,50
UE3	1.608	1.656	1.190	40	8,50
	4.795	4.681	3.830		
	9.747	9.747	7.660		

