



Comune di
PIEVE A NIEVOLE
(Provincia di Pistoia)


PIANO ATTUATIVO PA/10
Area residenziale (PEEP-LC) in via del Melo

TAV. 9.2

SCHEMA OO.UU.
STRADE E PARCHEGGI, VERDE ATTREZZATO,
ILLUMINAZIONE PUBBLICA
1:500

Progettista incaricato	Dott. Arch.	MASSIMO PAGANELLI
Collaboratrice	Dott. Arch.	CLAUDIA RAUTY
Studi geologici ed ambientali	Dott. Geol.	RAFFAELE LOMBARDI
Studi idrologici ed idraulici	Dott. Ing.	SIMONE GALARDINI
Responsabile del procedimento	Geometra	DANIELE TECI
Garante per la comunicazione	Geometra	PATRIZIO MANCINI

FEBBRAIO 2013

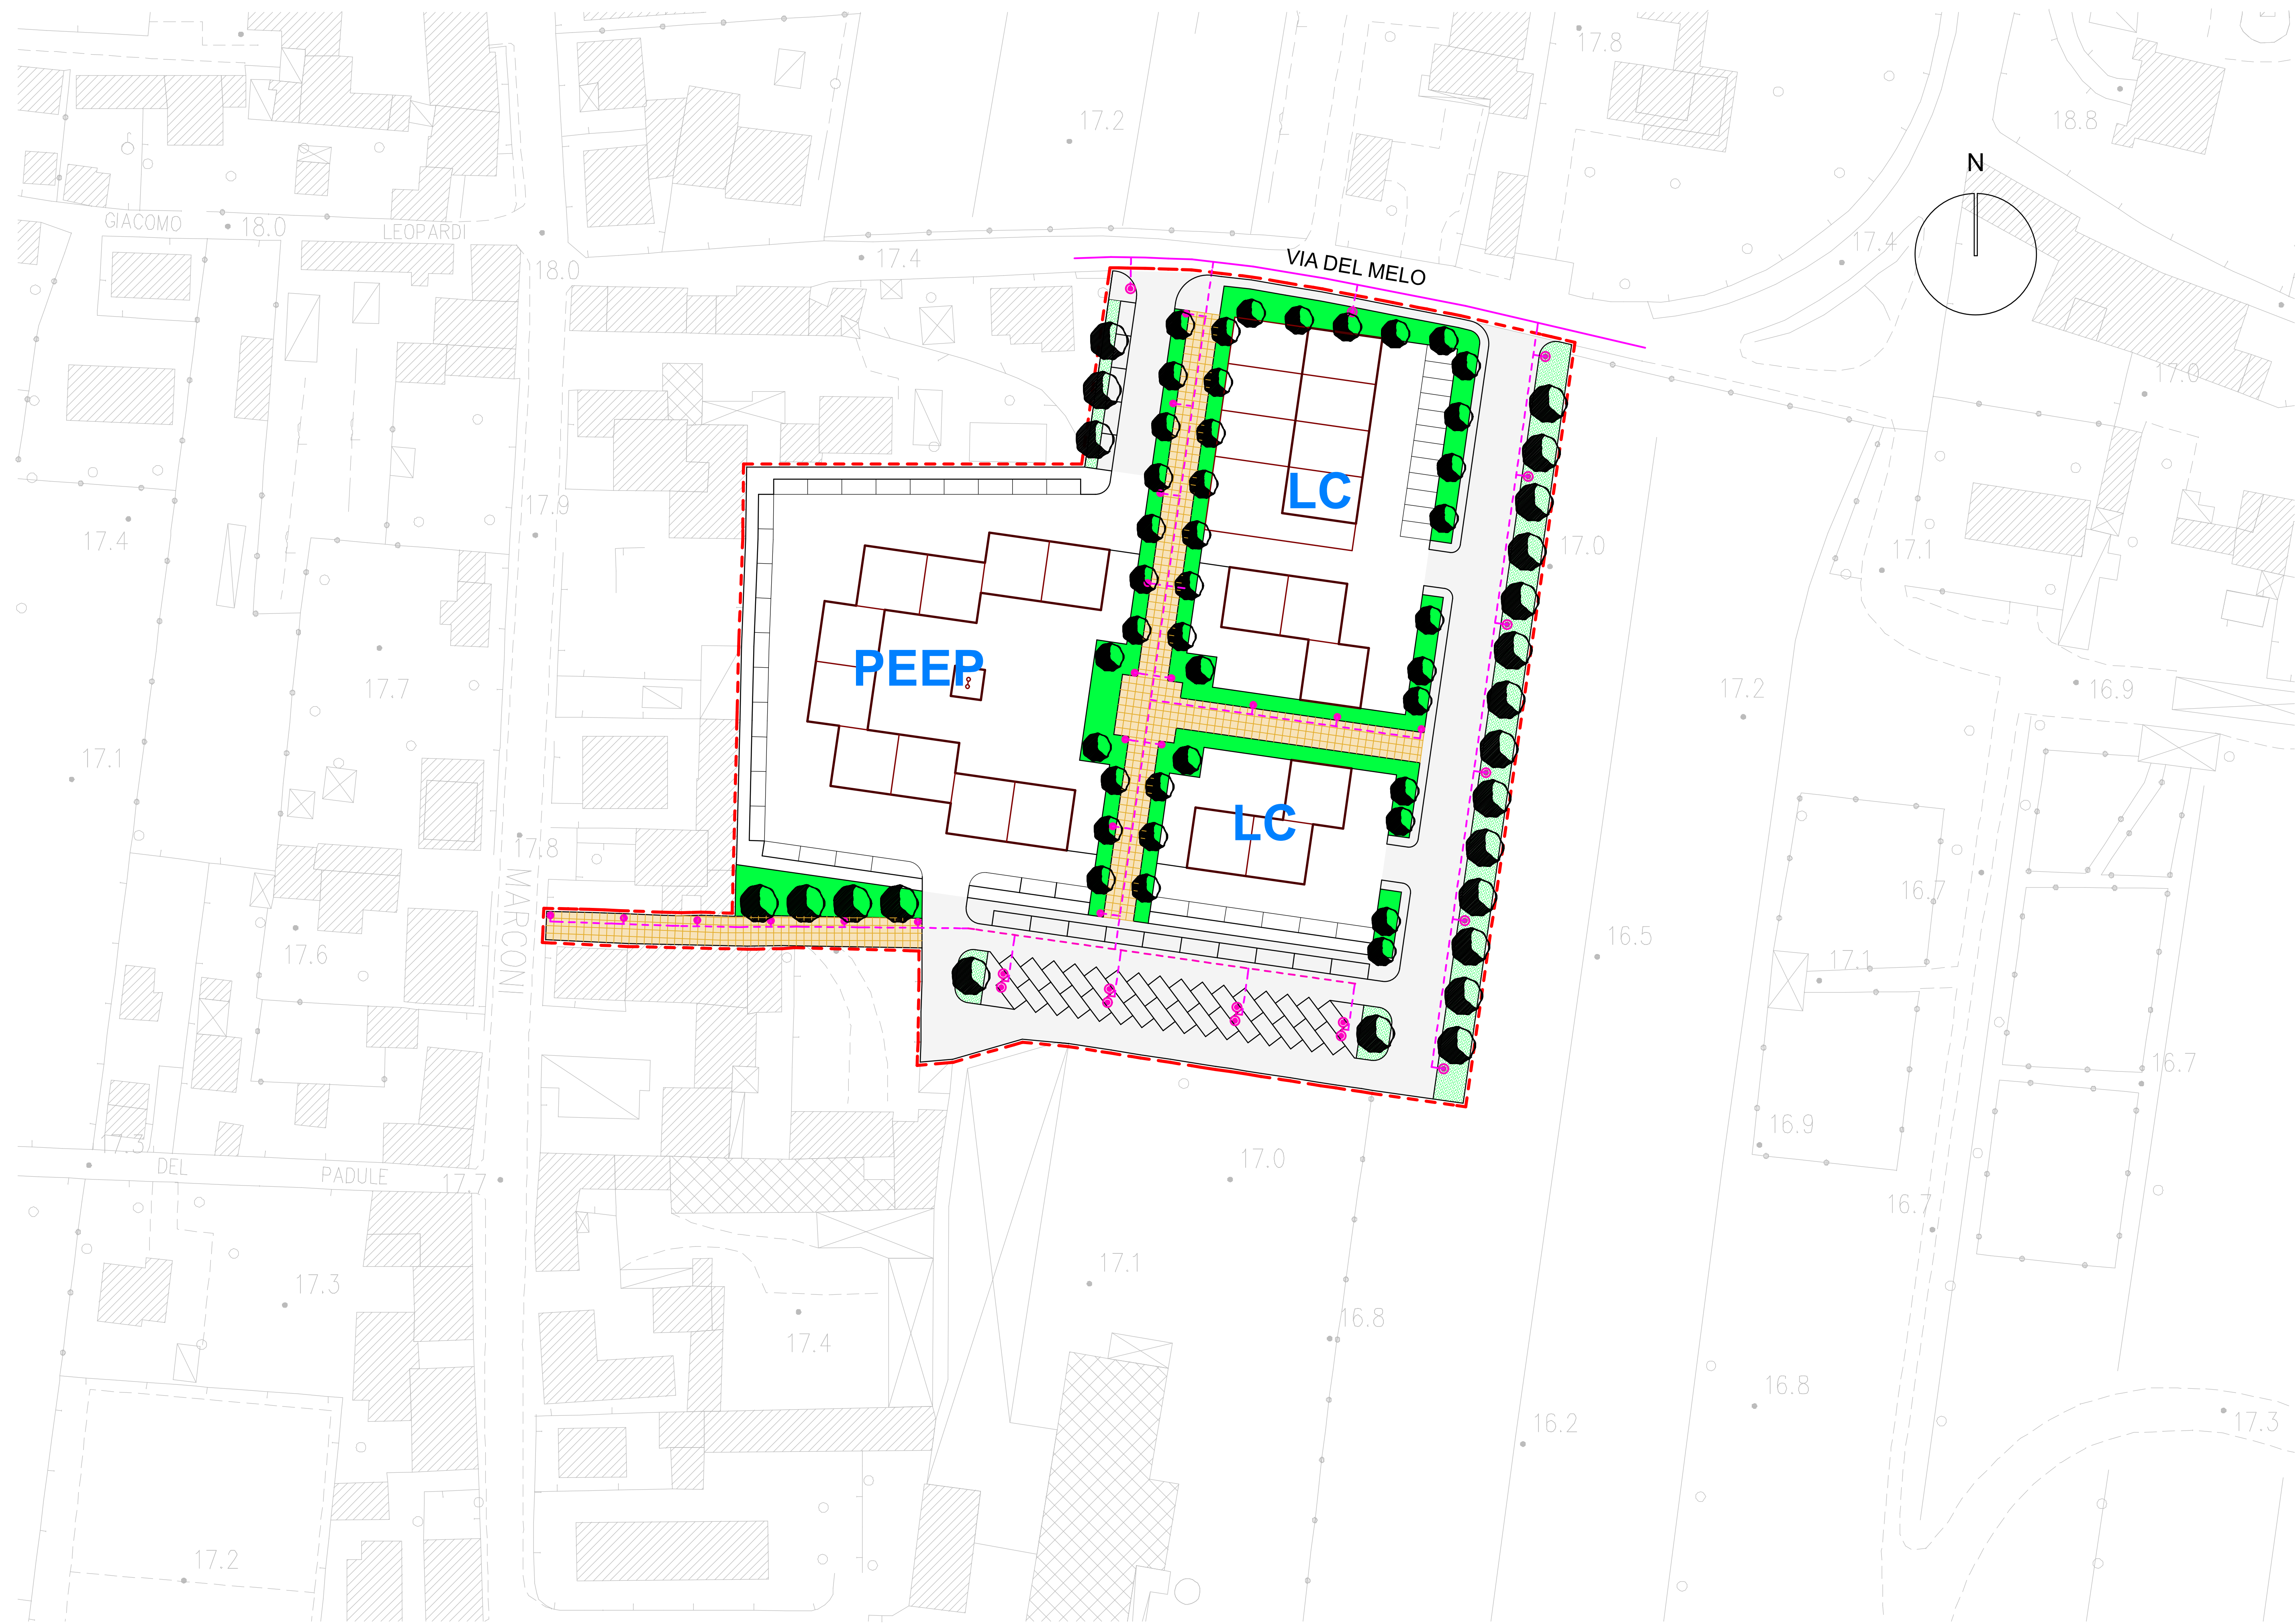

--- LIMITE DI PIANO

AREE PUBBLICHE

	marciapiedi
	viabilità carrabile
	parcheggi
	percorsi pedonali
	verdi pubblici
	verdi d'arredo stradale

ILLUMINAZIONE PUBBLICA

	rete esistente
	rete di progetto, Ø 100
	palo h. 9,00 m, una testa
	palo h. 9,00 m, doppia testa
	palo h. 3,50 m