



Comune di  
**PIEVE A NIEVOLE**  
(Provincia di Pistoia)


**PIANO ATTUATIVO PA/10**  
Area residenziale ( PEEP-LC ) in via del Melo

**TAV. 9.3**  
SCHEMA OO.UU.  
ACQUEDOTTO E FOGNATURA NERA  
1:500

Progettista incaricato  
Collaboratrice  
Studi geologici ed ambientali  
Studi idrologici ed idraulici  
Responsabile del procedimento  
Garante per la comunicazione

Dott. Arch. MASSIMO PAGANELLI  
Dott. Arch. CLAUDIA RAUTY  
Dott. Geol. RAFFAELE LOMBARDI  
Dott. Ing. SIMONE GALARDINI  
Geometra DANIELE TECI  
Geometra PATRIZIO MANCINI

FEBBRAIO 2013

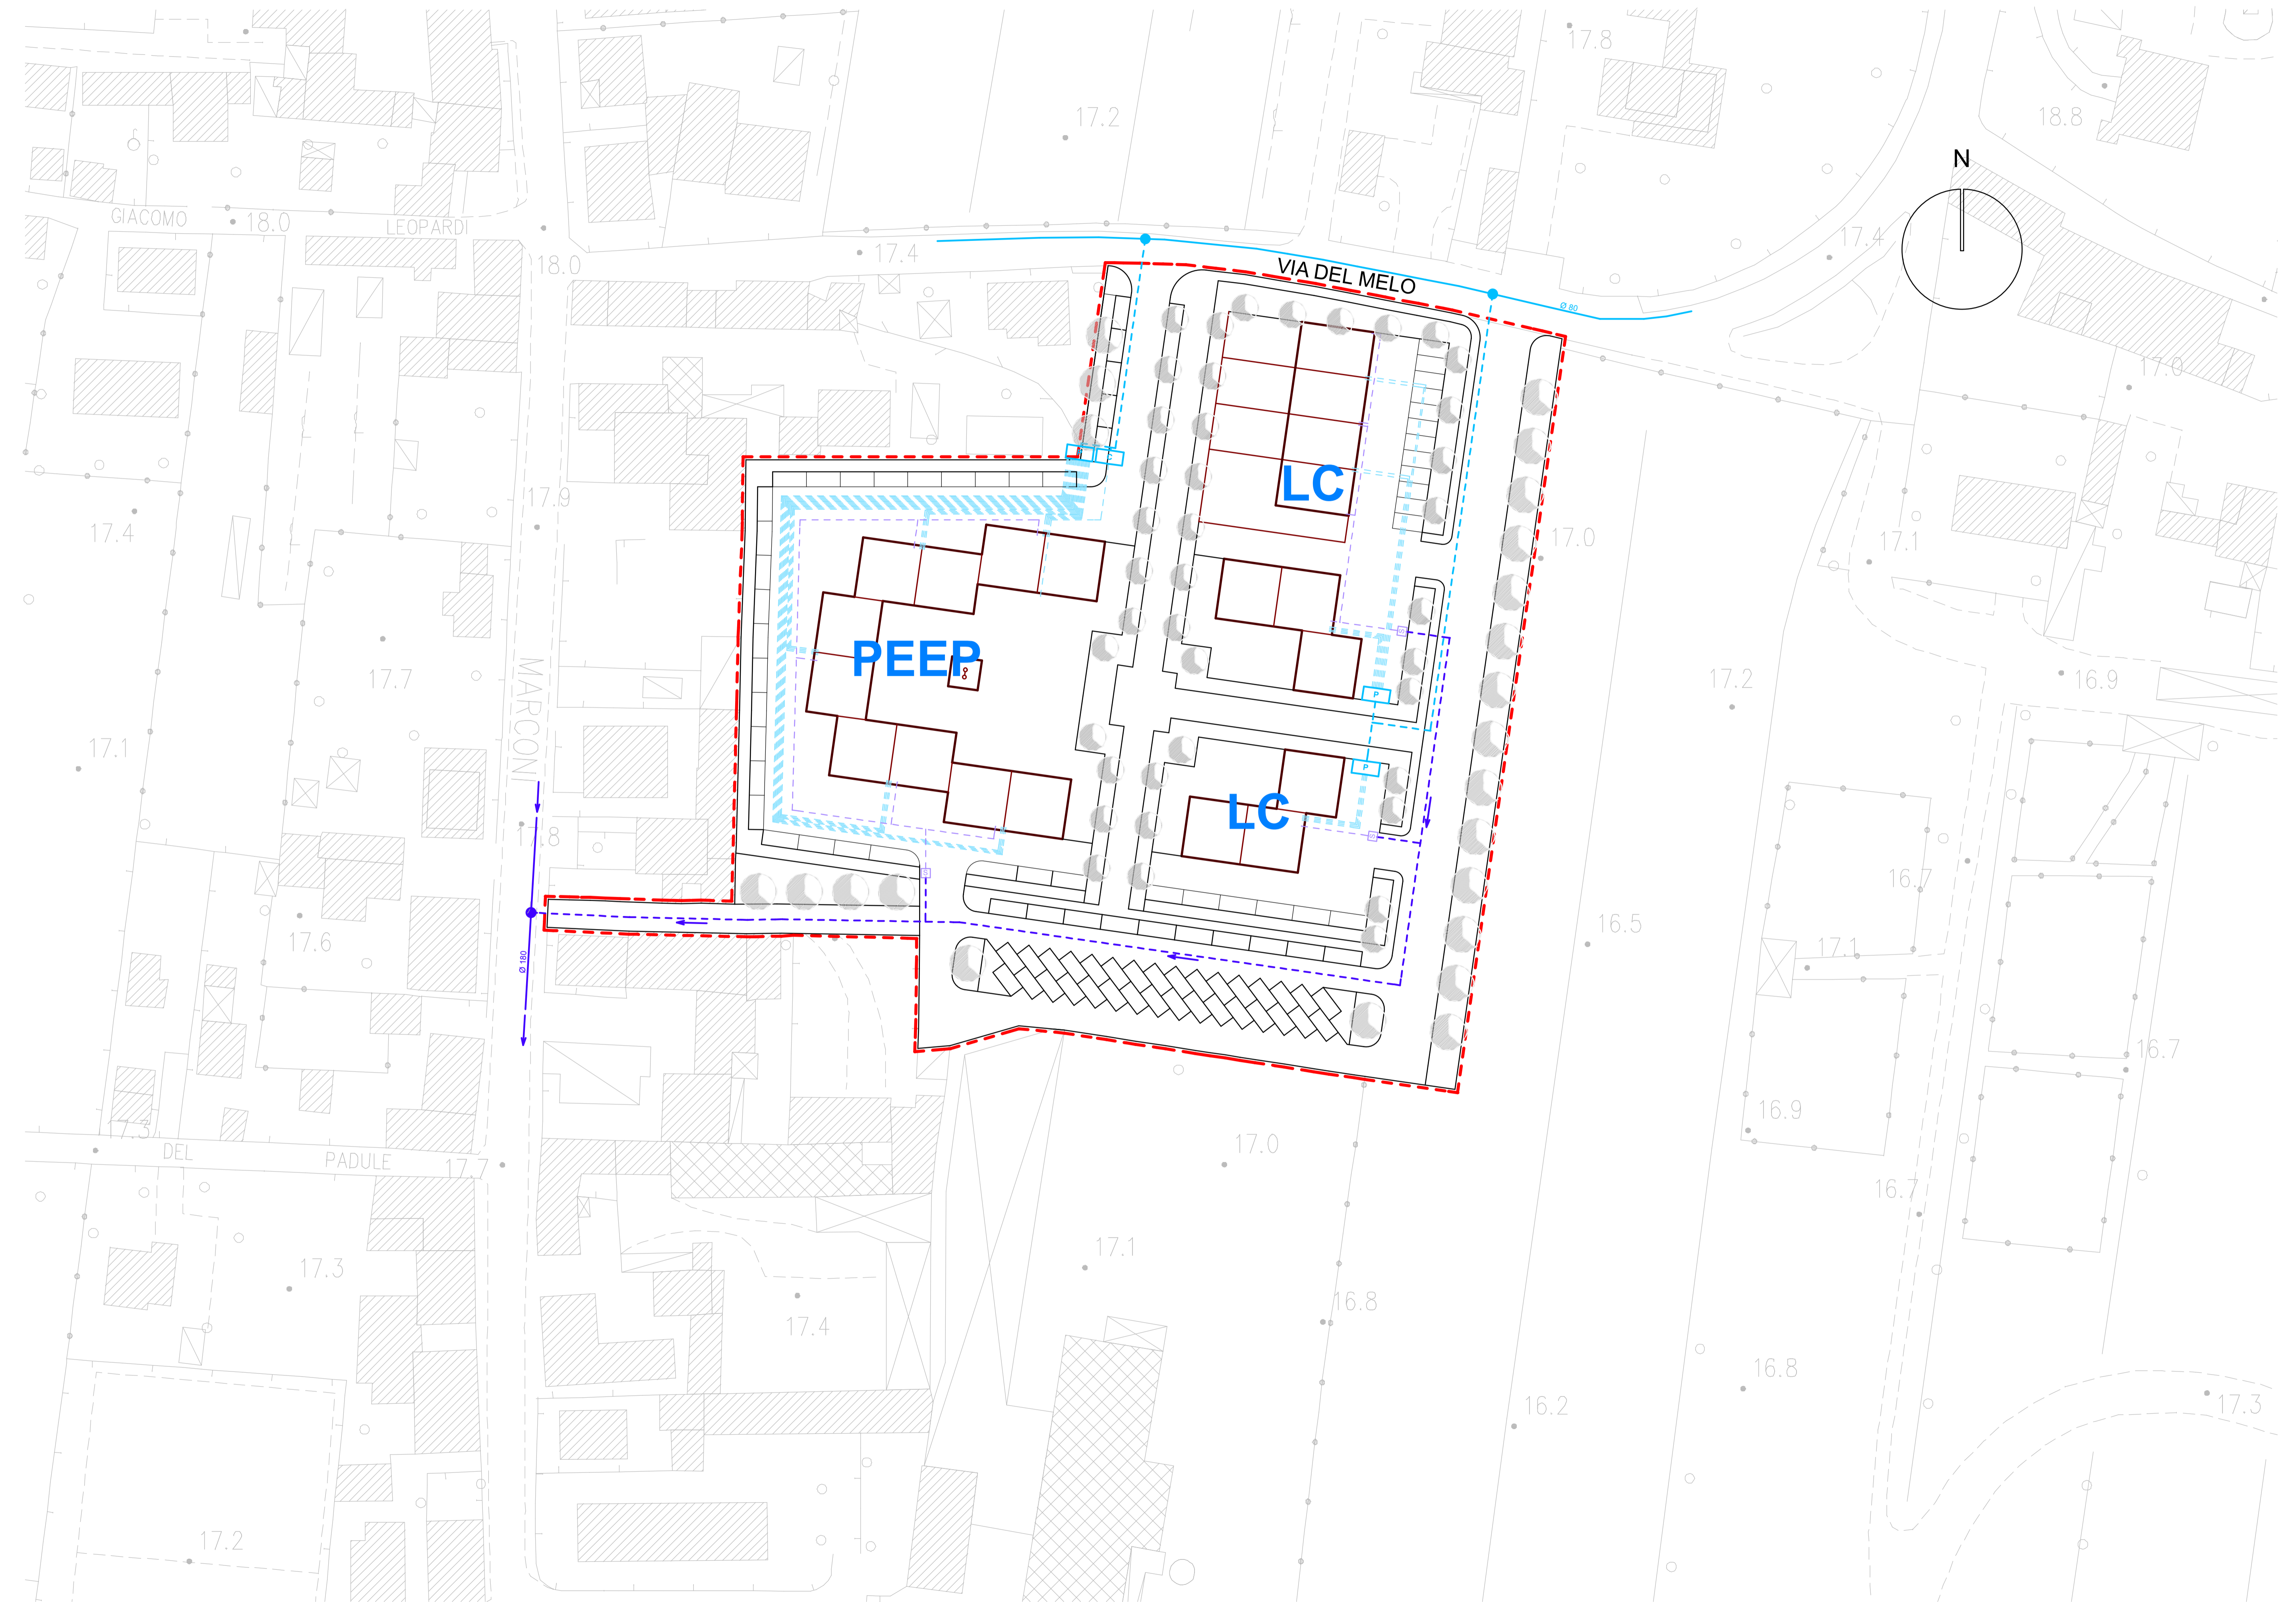

--- LIMITE DI PIANO

**ACQUEDOTTO**

- rete esistente, Ø 80
- - - rete di progetto, Ø 80
- C □ contatore utenza condominiale
- P □ contatori utenze private
- - - rete di progetto } Opere private

**FOGNATURA NERA**

- rete esistente, Ø 180
- - - rete di progetto, Ø 160
- - - rete di progetto } Opere private
- □ pozzetto con sifone