


Planimetria generale scala 1:500

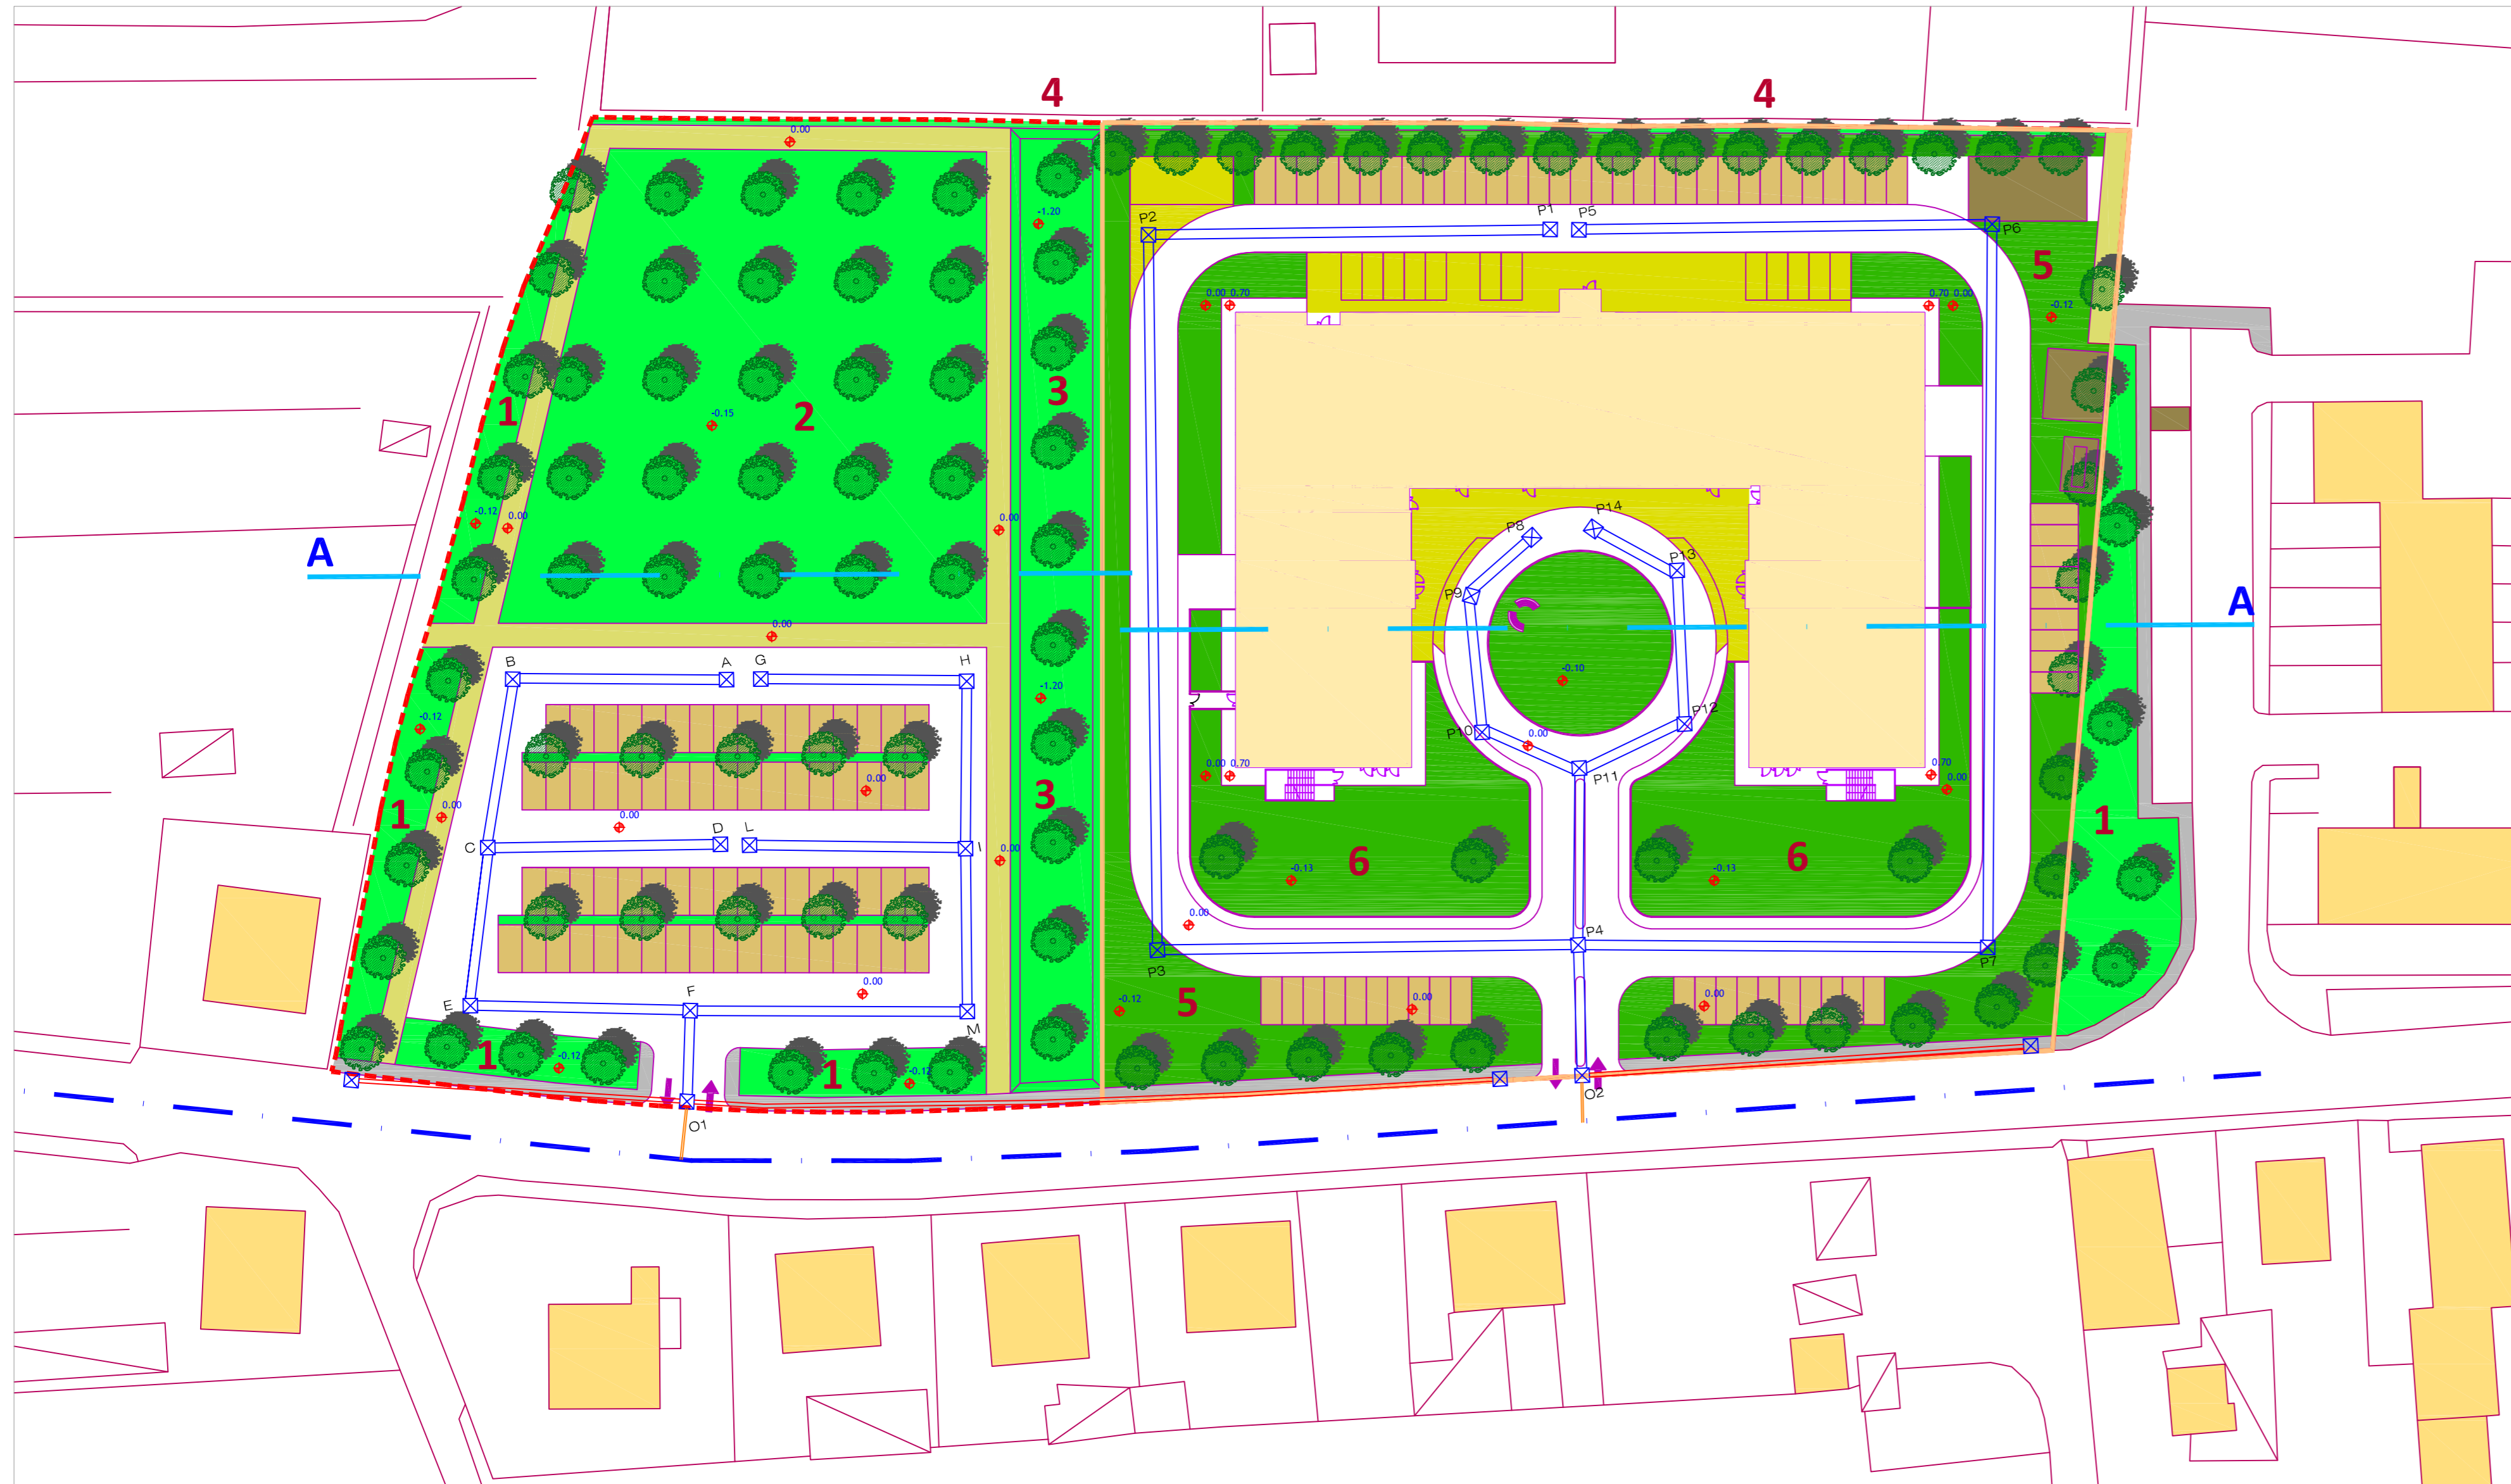

Superficie territoriale :	17.347 mq
Verde pubblico attrezzato	
percorsi permeabili	686 mq
verde	3.919 mq
TOTALE	4.605 mq
Parcheggi pubblici	
viabilità-spazi di manovra impermeabile	1.431 mq
stalli permeabili	850 mq
aiuole permeabili	90 mq
TOTALE	2.371 mq
Viabilità pubblica	
marciapiedi impermeabili	120 mq
TOTALE	120 mq
Superficie fondiaria :	10.251 mq
Verde privato:	3.250 mq
Parcheggi privati permeabili	660 mq
pavimentazioni permeabili	700 mq
percorsi permeabili	56 mq
Viabilità carrabile e percorsi impermeabili	2.685 mq
marciapiedi impermeabili	150 mq
Sup. impermeabili (fabbricato-locali tecnici)	2.750 mq

VOLUMI DI COMPENSO PER INVARIANZA IDRAULICA

Verde Pubblico :	
1	= 60 mc
2	= 237 mc
3	= 890 mc
Verde privato:	
5	= 44 mc
6	= 77 mc
Auto invaso fosso campestre	
4	= 224 mc
Totale circa	= 1530 mc

SISTEMA INVARIANZA IDRAULICA PARTE PRIVATA
 - Sviluppo P1-P2-P3-P4 = 155 m, autoinvaso: 93 mc
 - Sviluppo P5-P6-P7-P4 = 156 m, autoinvaso: 93.6 mc
 - Sviluppo P8-P9-P10-P11 = 30 m, autoinvaso: 18 mc
 - Sviluppo P14-P13-P12-P11 = 33 m, autoinvaso: 19.8 mc
 - Sviluppo P11-P4-O2 = 30 m, autoinvaso: 18 mc
 - n.15 pozzetti 1.5 x 1.5 x altezza accumulo 0.6 m = 20.25 mc
 - Totale: 262.65 mc

SISTEMA INVARIANZA IDRAULICA PARCHEGGIO PUBBLICO
 - Sviluppo A-B-C-D-E-F = 96.5 m, autoinvaso: 57.9 mc
 - Sviluppo G-H-I-L-M-F = 100 m, autoinvaso: 60 mc
 - Sviluppo F-O1 = 8 m, autoinvaso: 4.8 mc
 - n.12 pozzetti 1.5 x 1.5 x altezza accumulo 0.6 m = 7.2 mc
 - Totale: 129.9 mc



Comune di Pieve a Nievole
 Provincia di Pistoia

Variante del piano attuativo PA4 - Via del Melo per realizzazione di RSA (PA - RSA) con correlate varianti al PS e al RU

Tavola invarianza idraulica
 Allegata alla relazione idraulica

SINDACO
 Gilda Diolaiuti

RESPONSABILE UNICO DEL PROCEDIMENTO
 Daniele Teci

GARANTE DELL'INFORMAZIONE E DELLA PARTECIPAZIONE
 Marzia Fattori

PROGETTAZIONE URBANISTICA
 Riccardo Luca Breschi
 Sergio Fedi
 Paola Onida

STUDI GEOLOGICI E IDRAULICI
 Simone Galardini
 Gaddo Mannori
 Chiara Chiostrini

Doc. G.3

SEZIONE A-A Scala 1:500

