


GENNAIO 2019	STUDIO TECNICO ARCHITETTO MARCO GUERRI
COMUNE DI PIEVE A NIEVOLE IUC3 - INTERVENTO UNITARIO CONVENZIONATO IN VIA CALAMANDREI COSTRUZIONE DI EDIFICIO AD USO UFFICI COMMITTENTE: GIEMMECI GESTIONI IMMOBILIARI S.S. DI PACE MARIA EUGENIA & C.	
TAVOLA N.3	STATO ATTUALE - PIANO QUOTATO IN SCALA 1:100

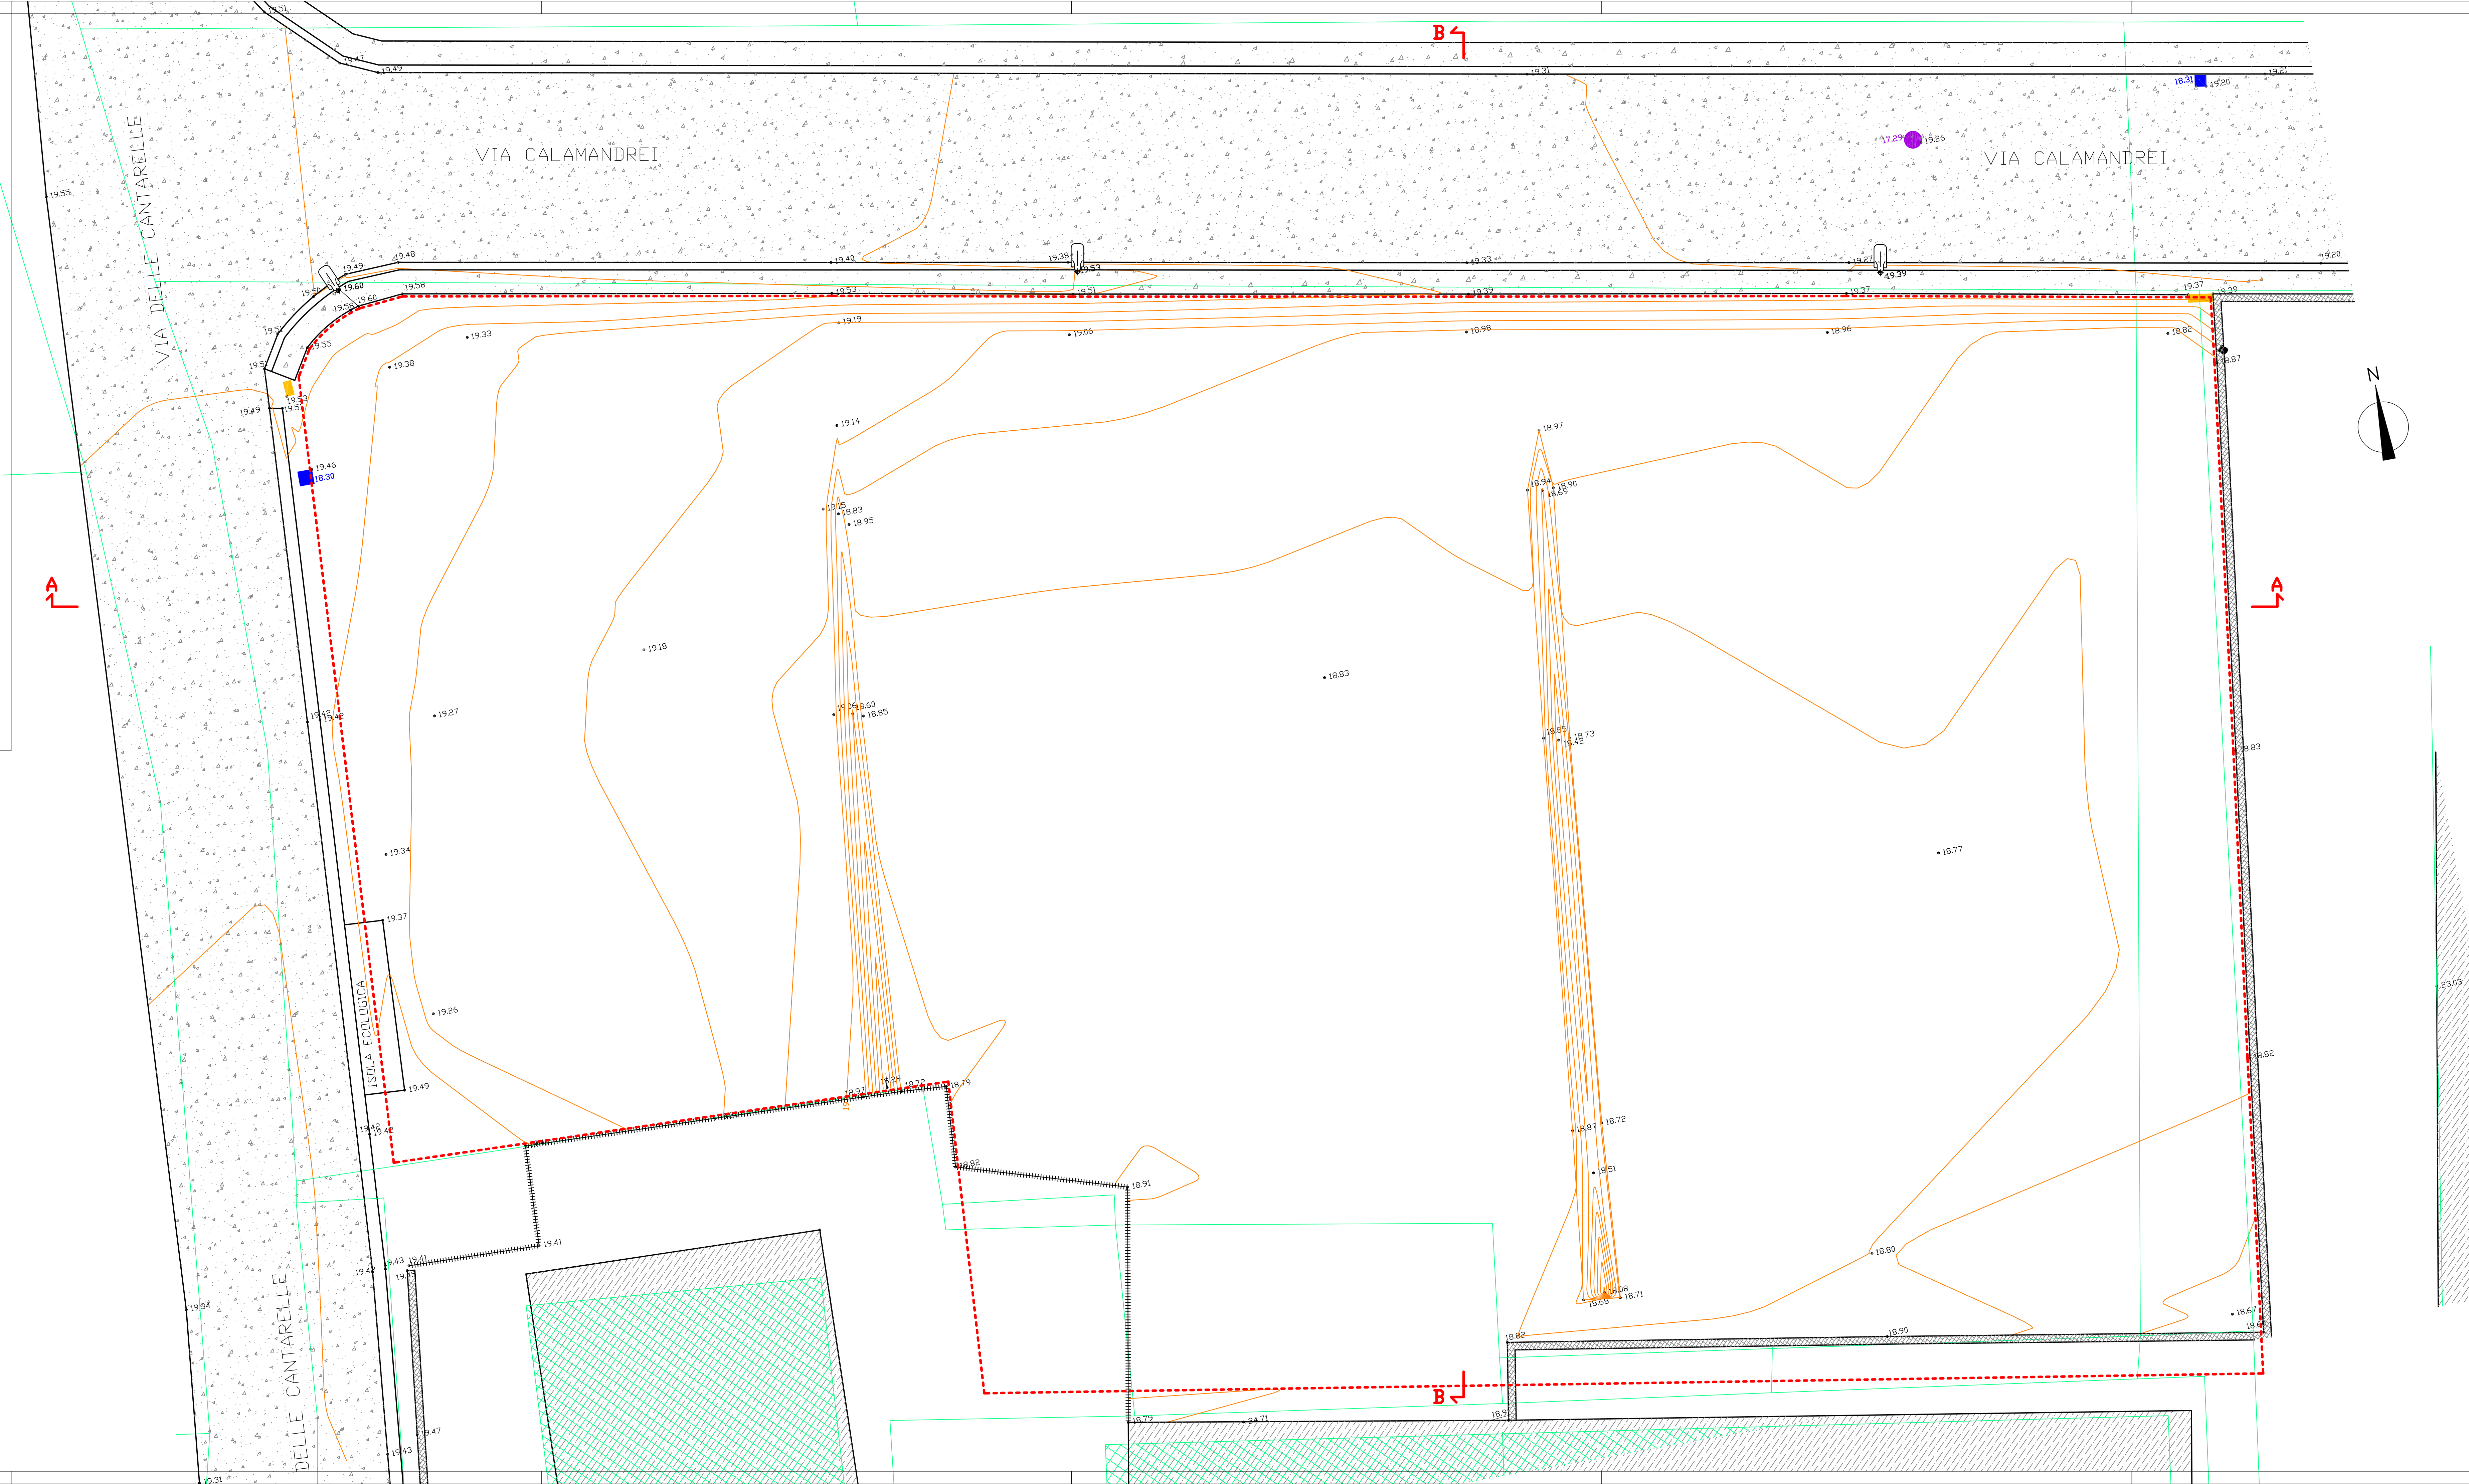

- LEGENDA:**
- comparto
 - illuminazione pubblica
 - curve di livello
 - catastale
 - edificio catastale
 - rete metallica esistente
 - manufatti
 - strade e marciapiedi
 - edificio esistente
 - muretto di confine
 - ENEL
 - pozzetto fognatura bianca pubblica
 - pozzetto fognatura nera pubblica