


GENNAIO 2019	STUDIO TECNICO ARCHITETTO MARCO GUERRI
COMUNE DI PIEVE A NIEVOLE IUC3 - INTERVENTO UNITARIO CONVENZIONATO IN VIA CALAMANDREI COSTRUZIONE DI EDIFICIO AD USO UFFICI COMMITTENTE: GIEMMECI GESTIONI IMMOBILIARI S.S. DI PACE MARIA EUGENIA & C.	
TAVOLA N.4	STATO DI PROGETTO - PIANO QUOTATO IN SCALA 1:100

- LEGENDA:**
- comparto
 - illuminazione pubblica
 - lampione del parcheggio di progetto
 - curve di livello
 - rete metallica
 - manufatti
 - manto bituminoso
 - marciapiedi privati
 - autobloccanti parcheggio pubblico
 - autobloccanti parcheggio privato
 - edificio esistente
 - edificio di progetto
 - muretto di confine esistente
 - recinzione di progetto
 - muretto con sovrapposta ringhiera metallica
 - ENEL
 - pozzetto di progetto della fognatura bianca privata
 - pozzetto fognatura bianca pubblica
 - pozzetto fognatura nera pubblica
- allacciamenti:**
- fognatura nera pubblica
 - acquedotto pubblico
 - fornitura gas metano
 - fornitura energia elettrica
 - particelle o porzione di particelle da escludere dal comparto

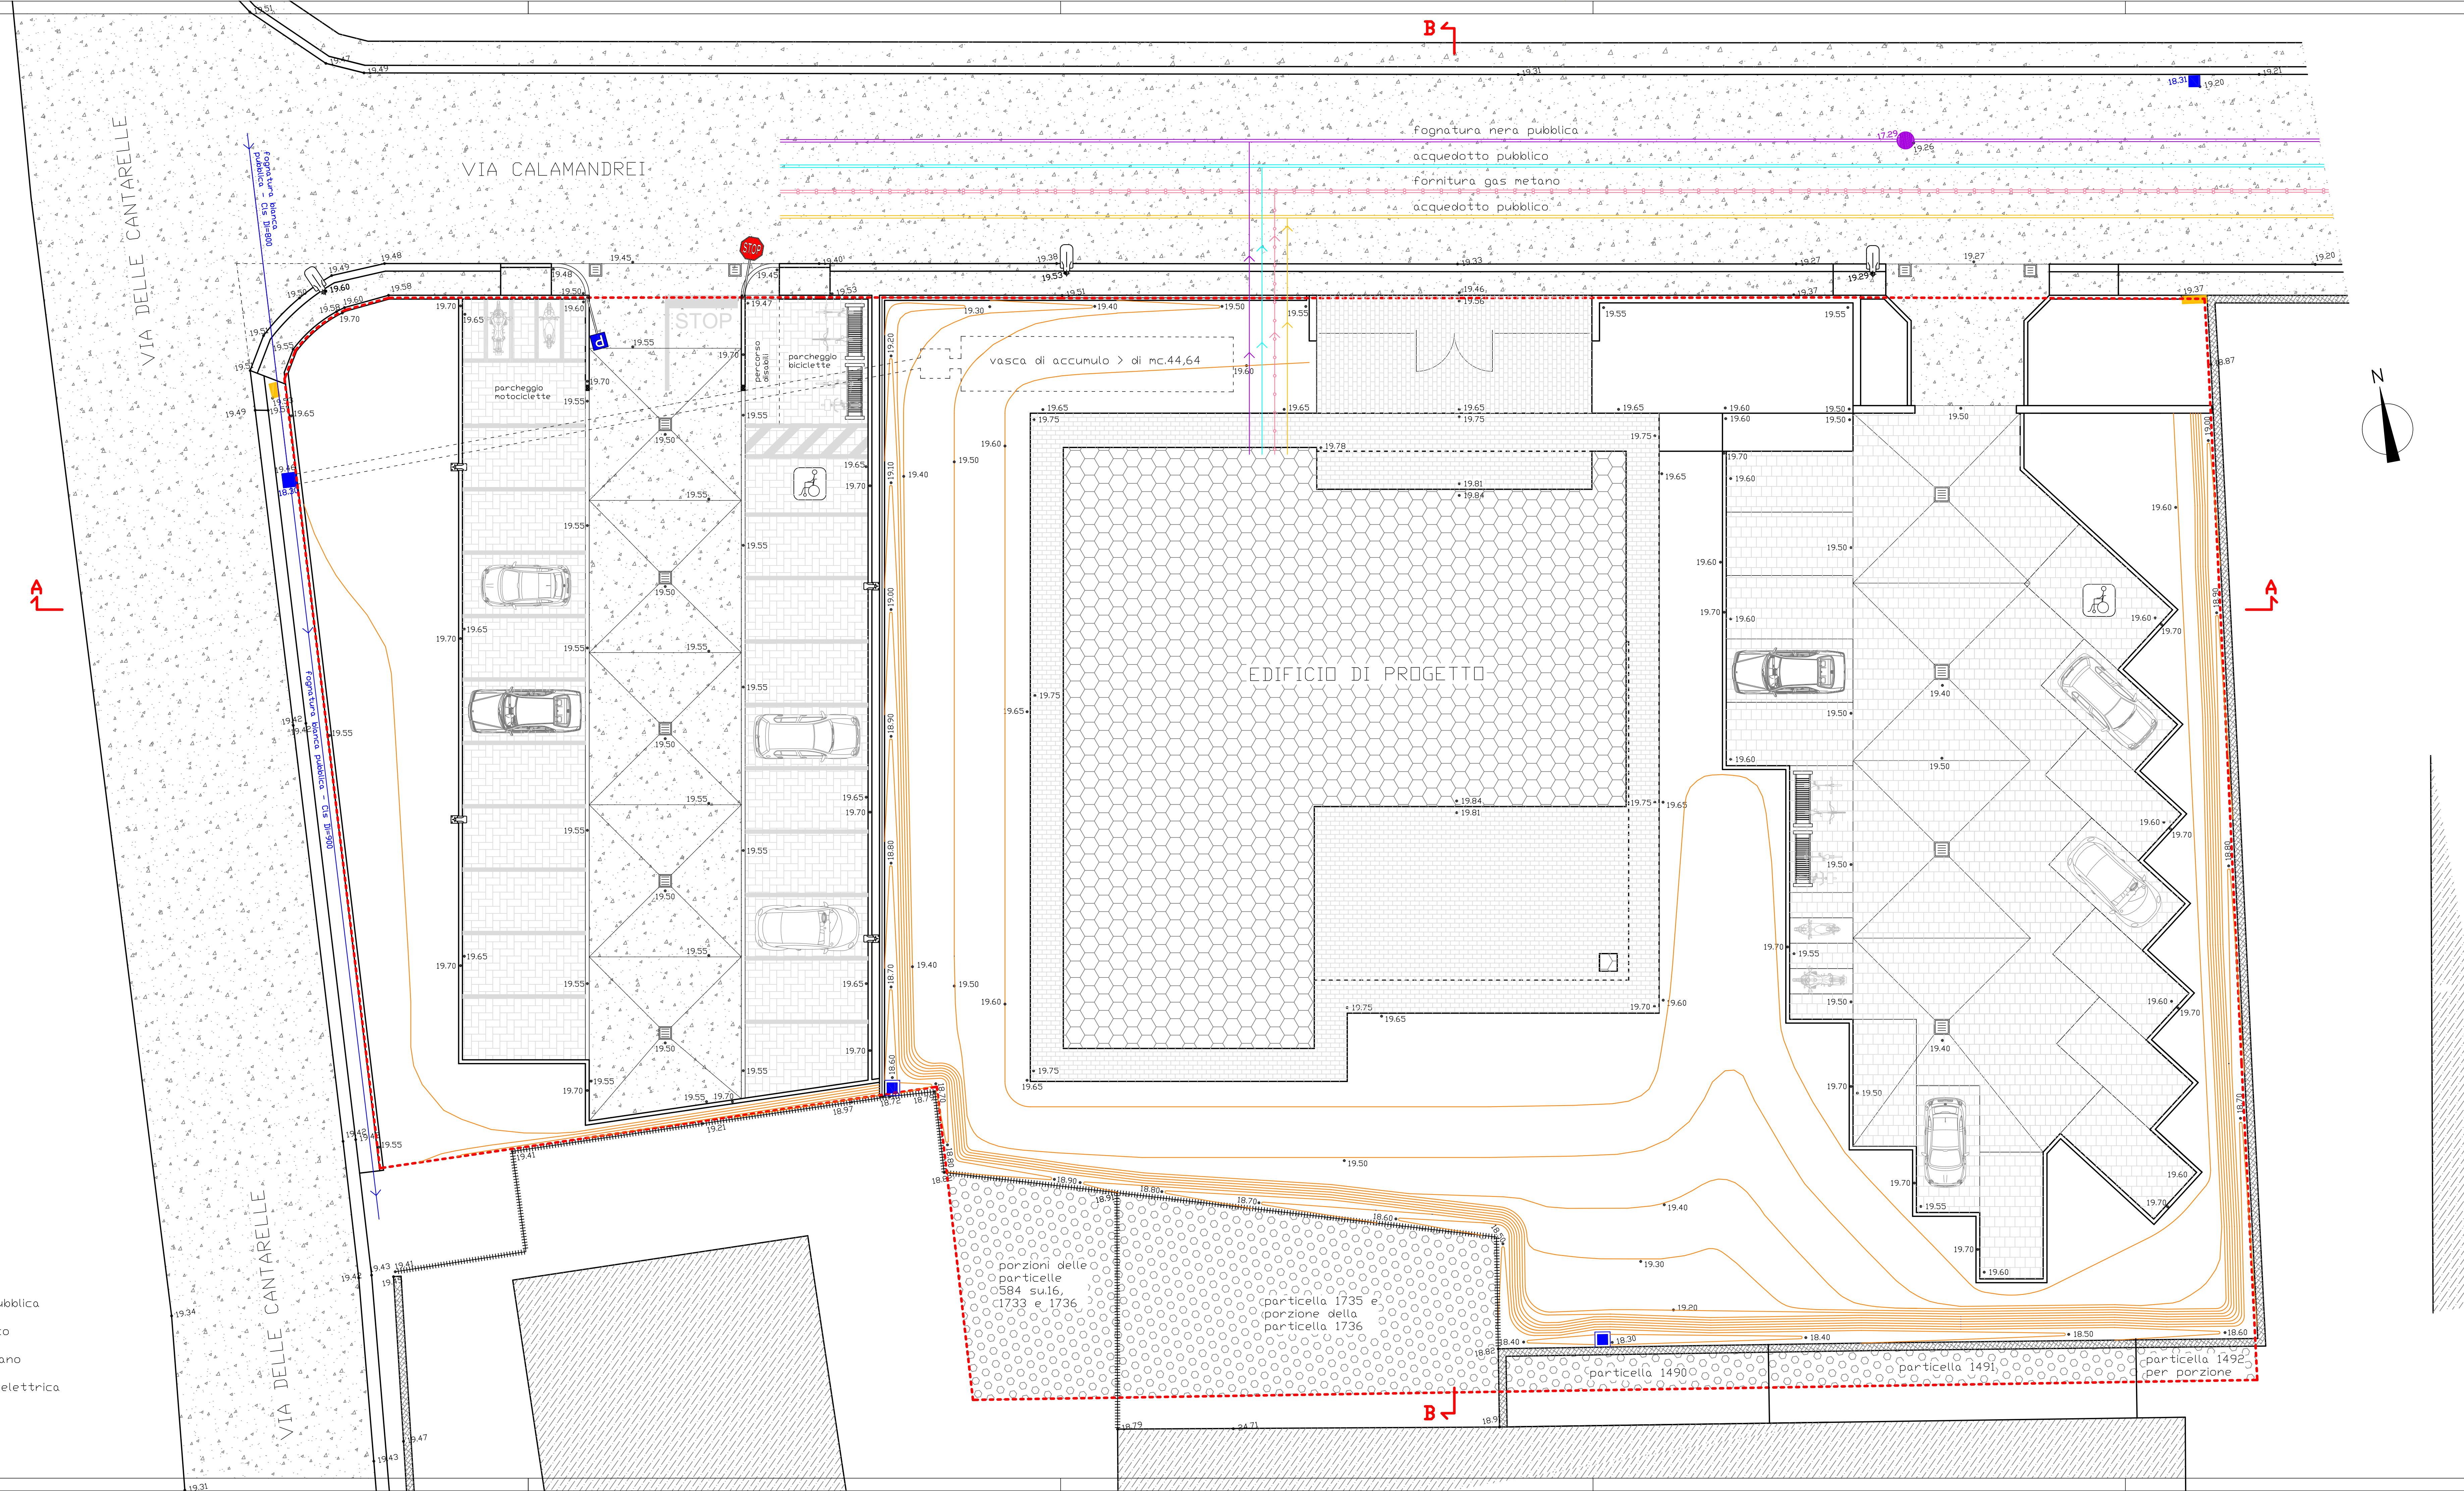

SOLUZIONE BIS	STUDIO TECNICO ARCHITETTO MARCO GUERRI	OTTOBRE 2019
COMUNE DI PIEVE A NIEVOLE IUC3 - INTERVENTO UNITARIO CONVENZIONATO IN VIA CALAMANDREI COSTRUZIONE DI EDIFICIO AD USO UFFICI COMMITTENTE: GIEMMECI GESTIONI IMMOBILIARI S.S. DI PACE MARIA EUGENIA & C.		
TAVOLA 4/bis	STATO DI PROGETTO - PIANO QUOTATO IN SCALA 1:100	

- LEGENDA:**
- comparto
 - illuminazione pubblica
 - lampione del parcheggio di progetto
 - curve di livello
 - ++ rete metallica
 - manufatti
 - manto bituminoso
 - marciapiedi privati
 - autobloccanti parcheggio pubblico
 - autobloccanti parcheggio privato
 - edificio esistente
 - edificio di progetto
 - muretto di confine esistente
 - recinzione di progetto
 - muretto con sovrapposta ringhiera metallica
 - ENEL
 - pozzetto di progetto della fognatura bianca privata
 - pozzetto fognatura bianca pubblica
 - pozzetto fognatura nera pubblica
 - fognatura nera pubblica
 - acquedotto pubblico
 - fornitura gas metano
 - fornitura energia elettrica
 - particelle o porzione di particelle da escludere dal comparto

- allacciamenti:**
- fognatura nera pubblica
 - acquedotto pubblico
 - fornitura gas metano
 - fornitura energia elettrica

