



COMUNE DI
PIEVE A NIEVOLE
(Provincia di Pistoia)

PIANO ATTUATIVO N.7

Area produttiva su Via Arno

modificato a seguito delle osservazioni accolte

TAV. 7.2

INDIVIDUAZIONE DELLE AREE PRIVATE
ED USO DEI LOTTI 3/4 - 1:500

Progettista: Dott. Arch. MASSIMO PAGANELLI
Studi geologici e ambientali
(D.R.E.Am. - Italia Soc. Coop.)
Studi idrologici e idraulici
(D.R.E.Am. - Italia Soc. Coop.)
Responsabile del procedimento: Geometra DANIELE TECI
Garante della comunicazione: Geometra PATRIZIO MANCINI


GENNAIO 2010

AREA PIANO INSEDIAMENTI PRODUTTIVI

LOTTO	SUPERFICIE FONDIARIA mq	SUPERFICIE UTILE LORDA mq	SUPERFICIE A VERDE PRIVATO mq
3	12.886	6.185	842
4	12.745	6.161	703
	25.631	12.346	1.545

LEGENDA

- LIMITE PIANO ATTUATIVO
- LIMITE LOTTO
- - - LIMITE AMBITO EDIFICABILE
- AREA DI MASSIMO INGOMBRO FABBRICATI
- AREA NON EDIFICABILE
- SUPERFICIE A VERDE PRIVATO
- ALBERATURE DI MEDIO FUSTO
- SIEPE


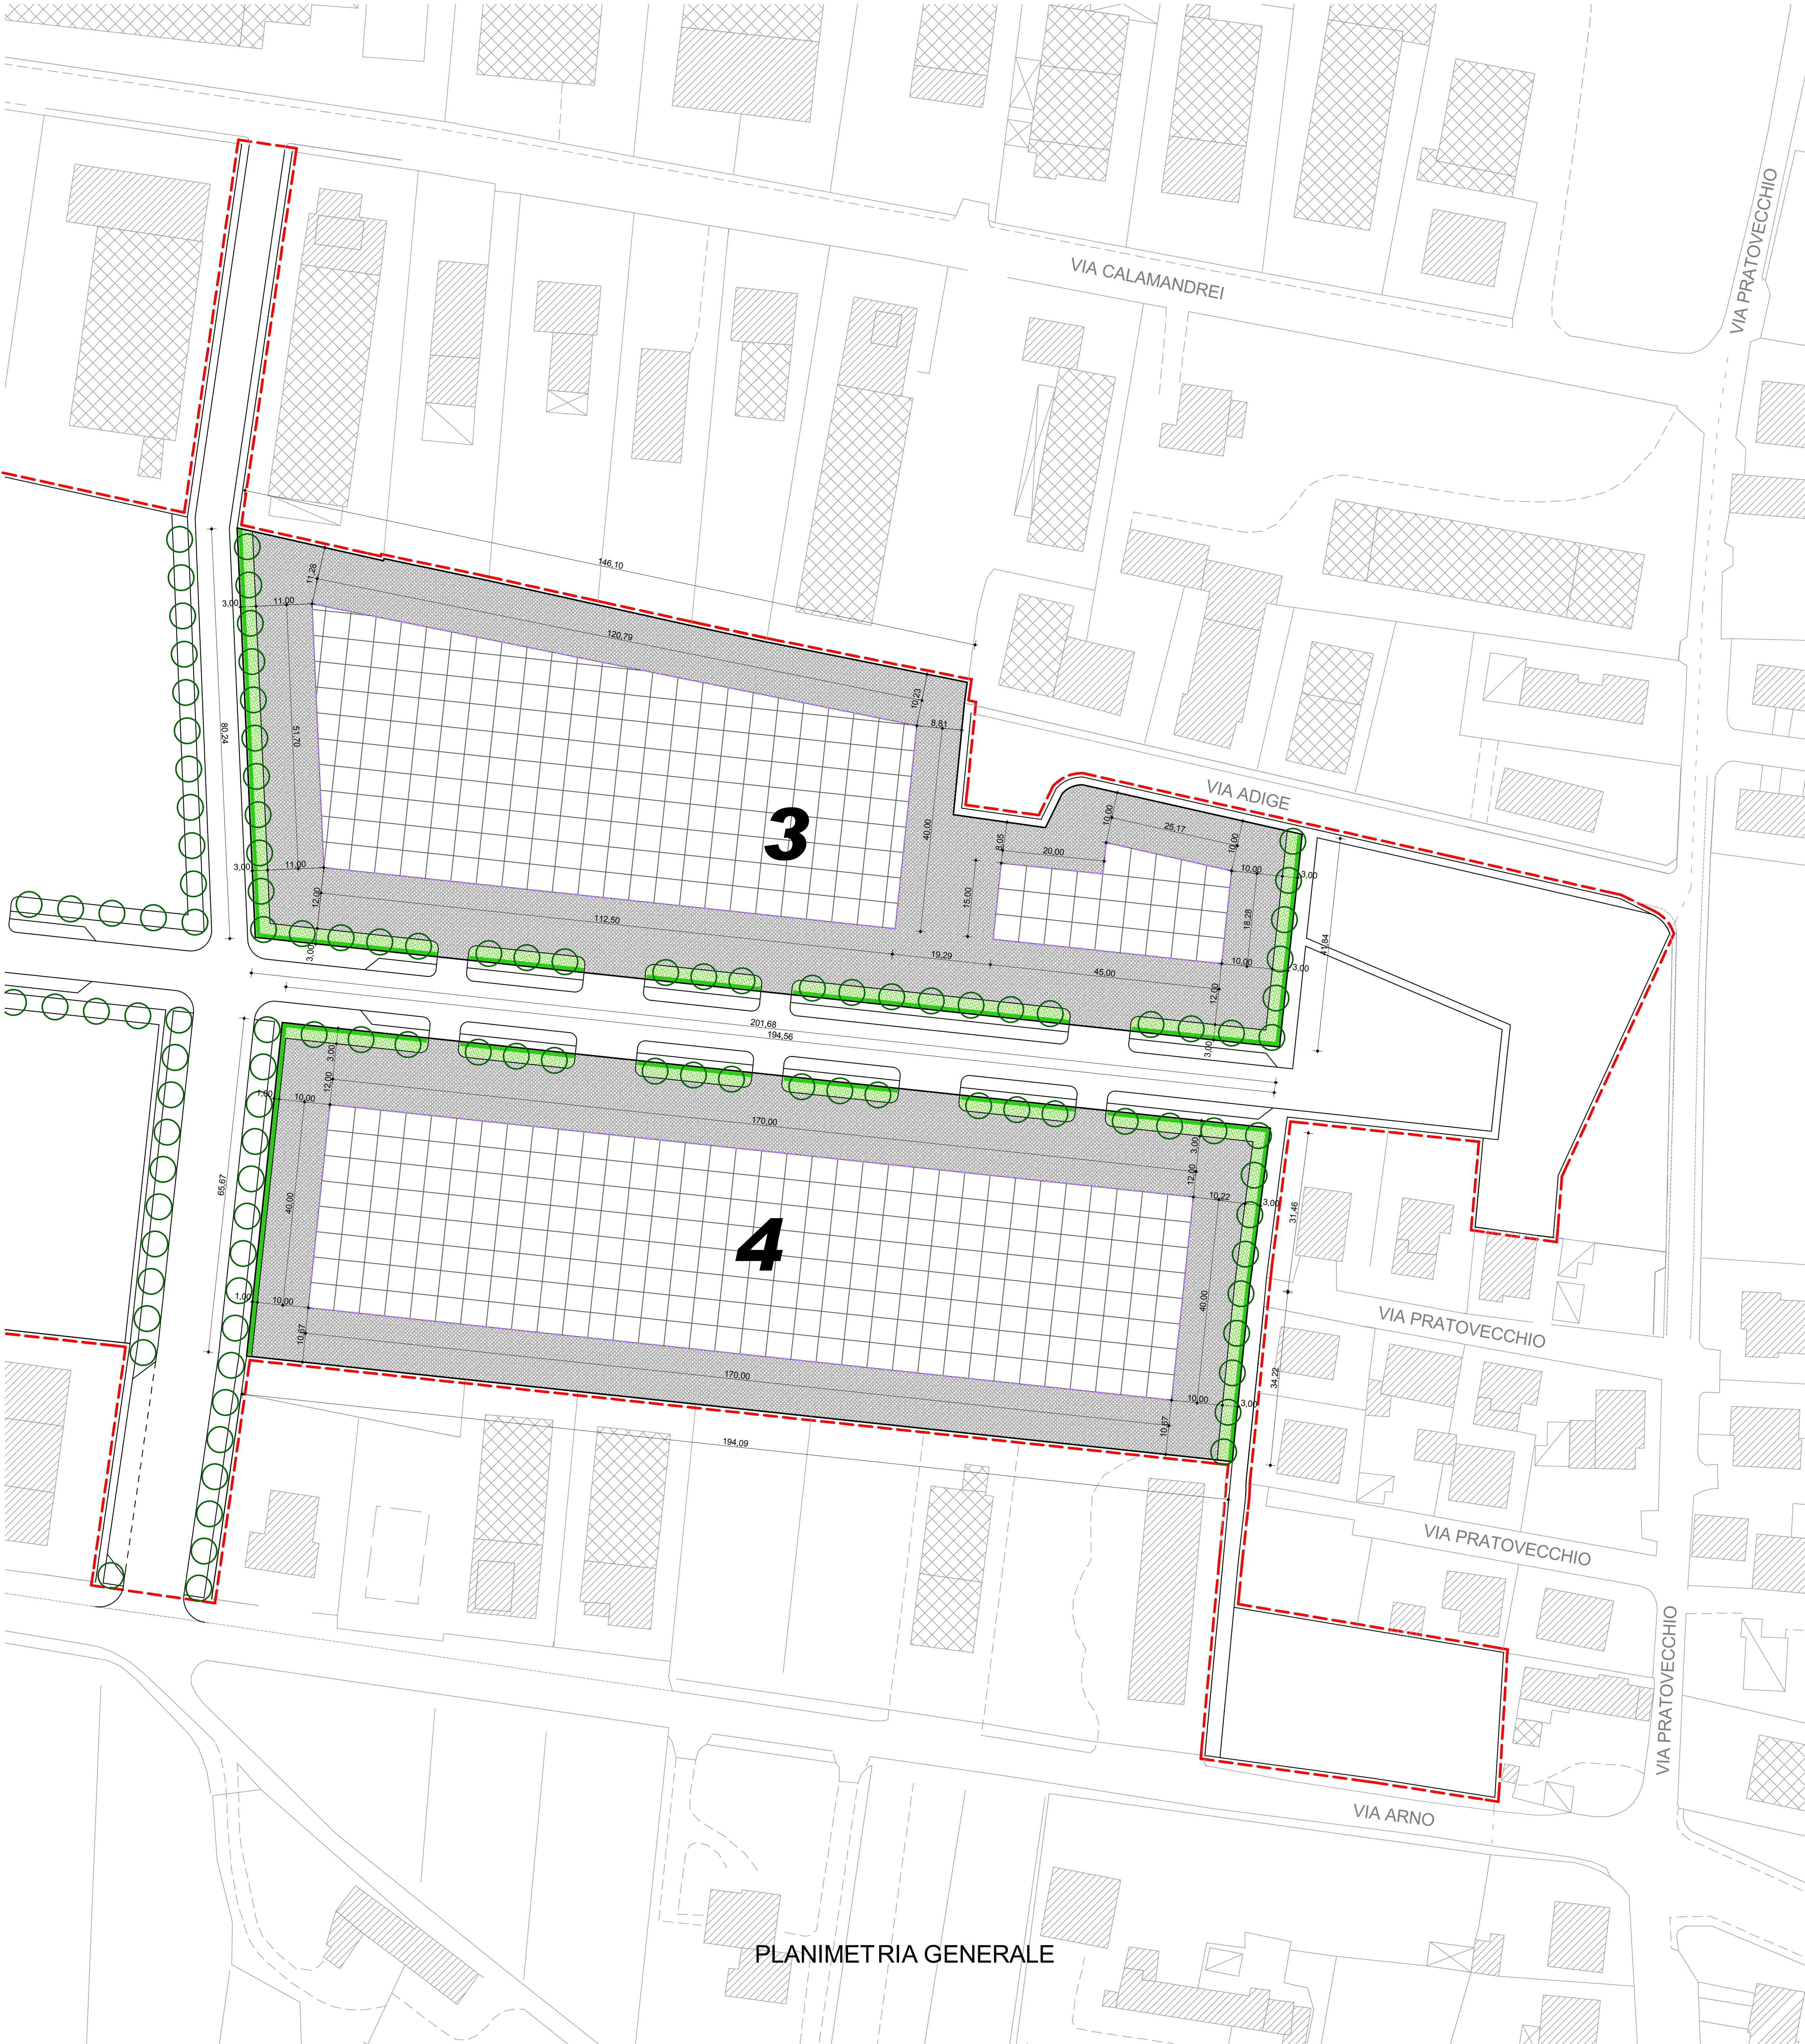


PLANIMETRIA GENERALE

USO DEI LOTTI
IPOTESI "A"

LOTTO	SUB LOTTI	SUPERFICIE COPERTA mq	SUL mq	NUMERO MAX UNITÀ PRODUTTIVE
3	3.1	4.326	5.017	7
	3.2	793	1.168	2
4	4.1	2.700	3.080,50	4
	4.2	2.700	3.080,50	4



UNITÀ PRODUTTIVA MINIMA

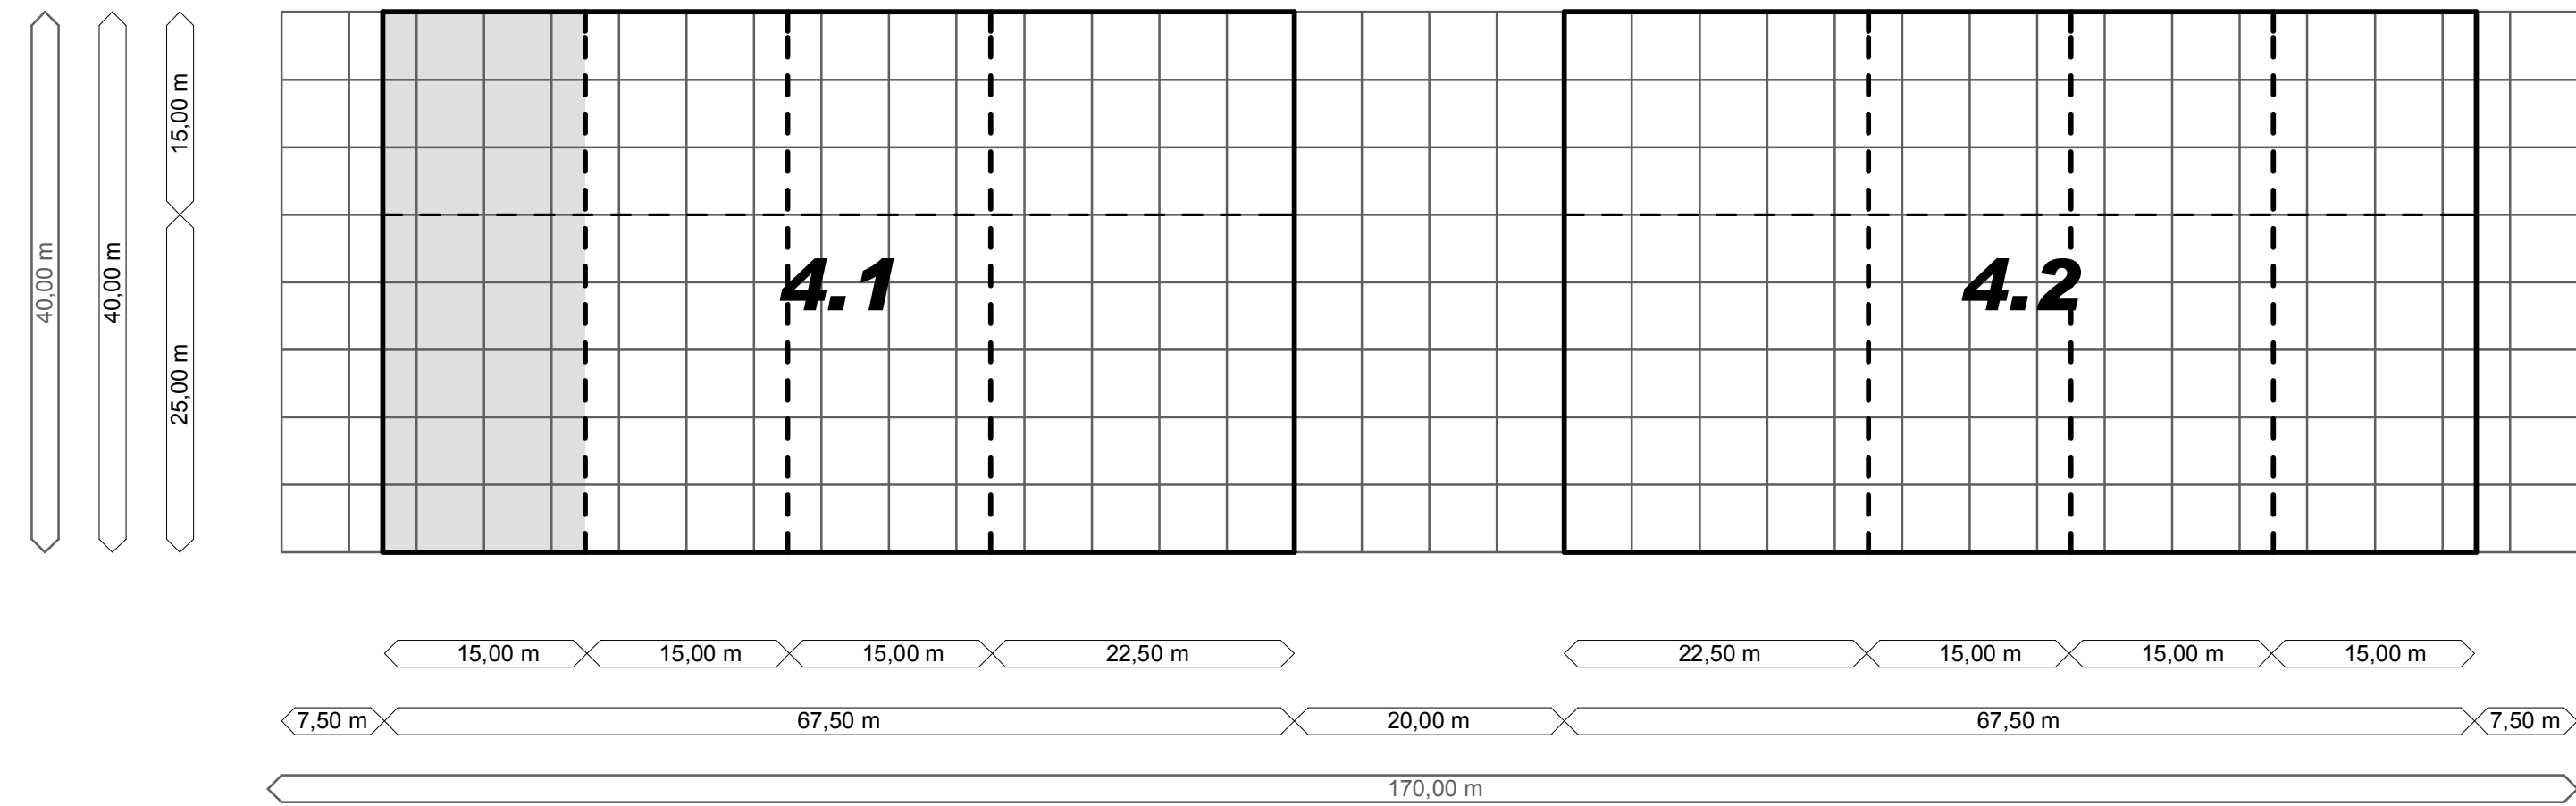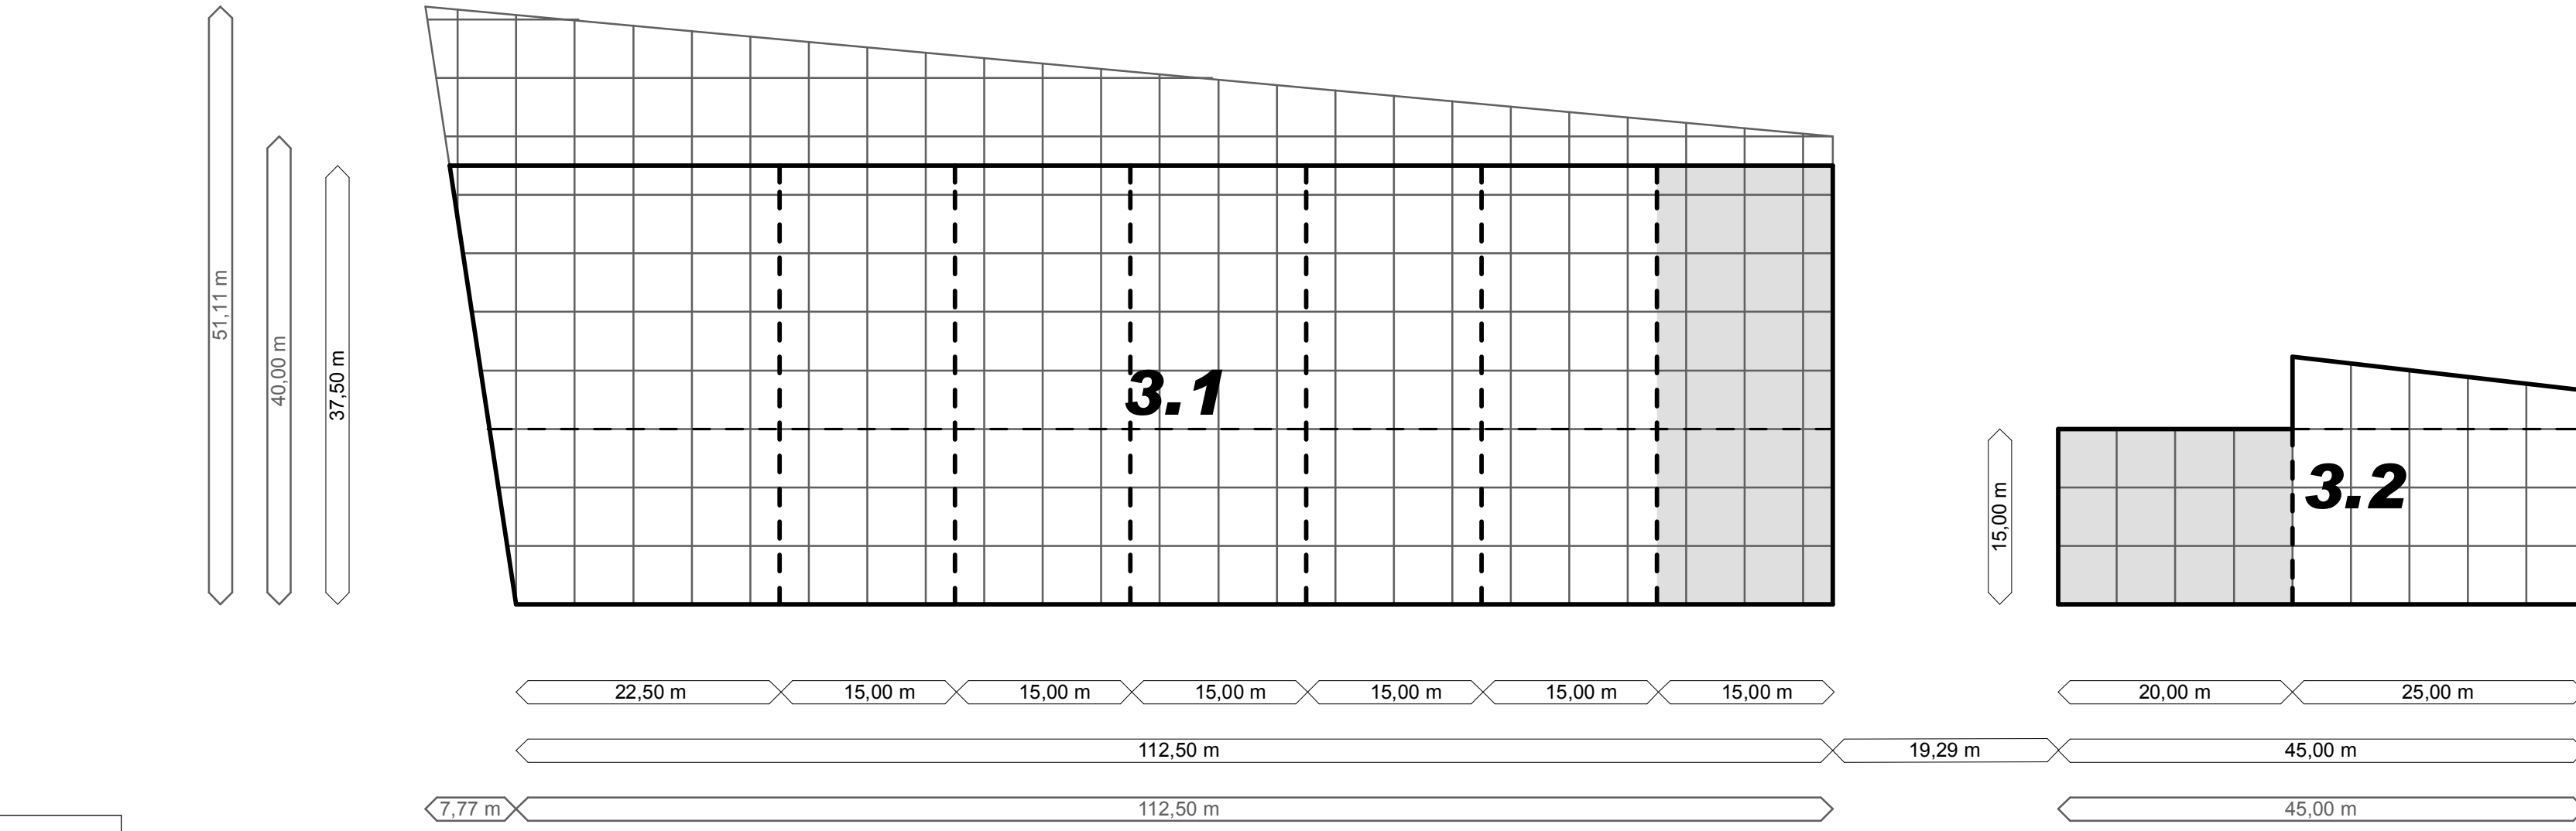

USO DEI LOTTI
IPOTESI "B"

LOTTO	SUB LOTTI	SUPERFICIE COPERTA mq	SUL mq	NUMERO MAX UNITÀ PRODUTTIVE
3	3.1	2.600	2.884	3
	3.2	1.893	2.133	3
	3.3	793	1.168	2
4	4.1	1.800	2.053,66	3
	4.2	1.800	2.053,66	3
	4.3	1.800	2.053,66	3

UNITÀ PRODUTTIVA MINIMA

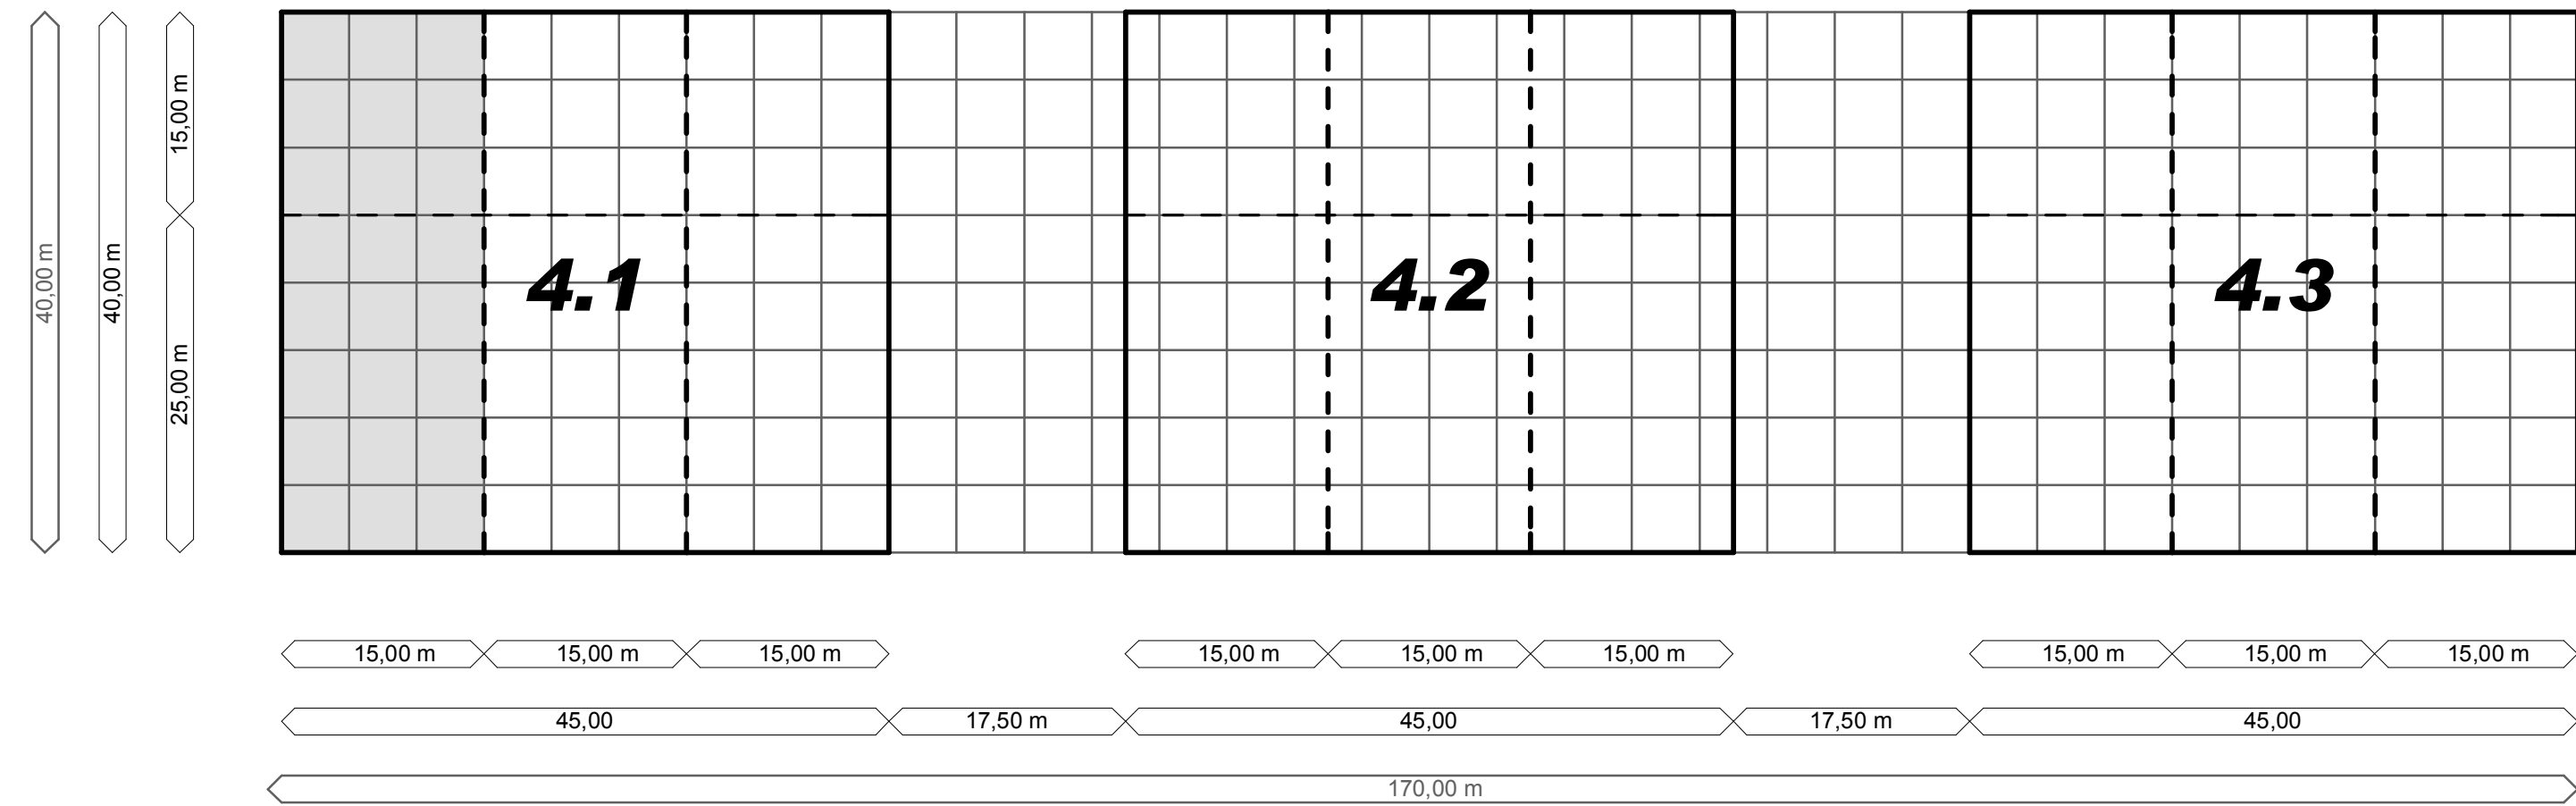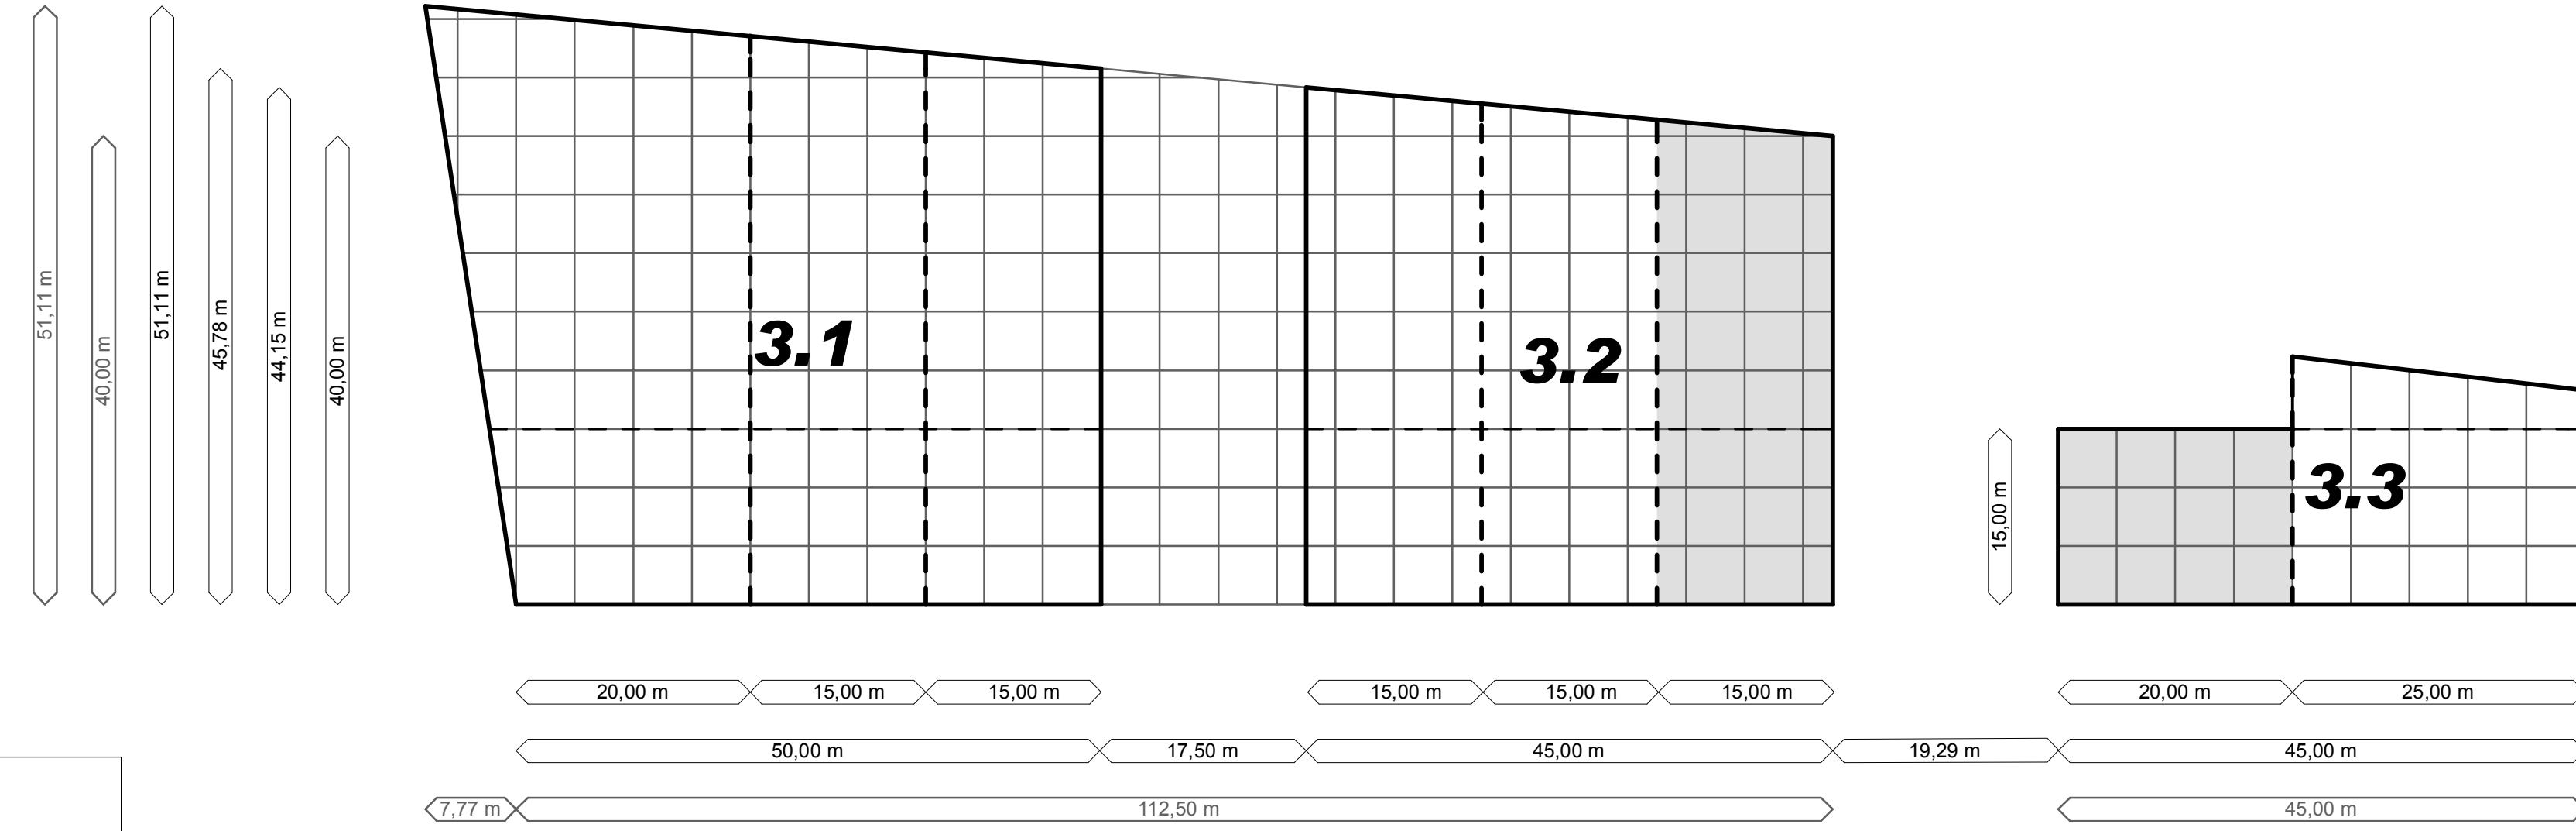

SEZIONE TRASVERSALE UNITÀ PRODUTTIVA

SEZIONE TRASVERSALE UNITÀ PRODUTTIVA

SEZIONE TRASVERSALE UNITÀ PRODUTTIVA

SEZIONE TRASVERSALE UNITÀ PRODUTTIVA