PDF Complete
Your complimentary use period has ended. Thank you for using PDF Complete.
Click here to upgrade to Unlimited Pages and Expanded Features

COMUNE DI
PIEVE A NIEVOLE
(Provincia di Pistoia)

PIANO ATTUATIVO N.7
Area produttiva su Via Arno

modificato a seguito delle osservazioni accolte

TAV. 8.3
SCHEMA DELLE OO. UU.
IMPIANTI TECNOLOGICI - 1:500

Progettista	Dott. Arch.	MASSIMO PAGANELLI
Studi geologici e ambientali (D.R.E.Am. - Italia Soc. Coop.)	Dott. Geol.	LEONARDO MORETTI
Studi idrologici e idraulici (D.R.E.Am. - Italia Soc. Coop.)	Dott. Ing.	SILVIA CIPRIANI
	Dott. Ing.	SIMONE GALARDINI
Responsabile del procedimento	Geometra	DANIELE TECI
Garante della comunicazione	Geometra	PATRIZIO MANCINI

GENNAIO 2010

LEGENDA

LIMITE PIANO ATTUATIVO

LIMITE LOTTO

RETE GAS METANO
- tubazione esistente in acciaio rivestito
- tubazione in P.E.A.D. di progetto

RETE IDRICA
- tubazione esistente
- tubazione in ghisa di progetto
- tubazione di allacciamento in P.E.A.D.,di progetto

RETE TELECOMUNICAZIONI
- tubazione corrugata in HDPE, di progetto
- pozzetti esistenti
- pozzetti
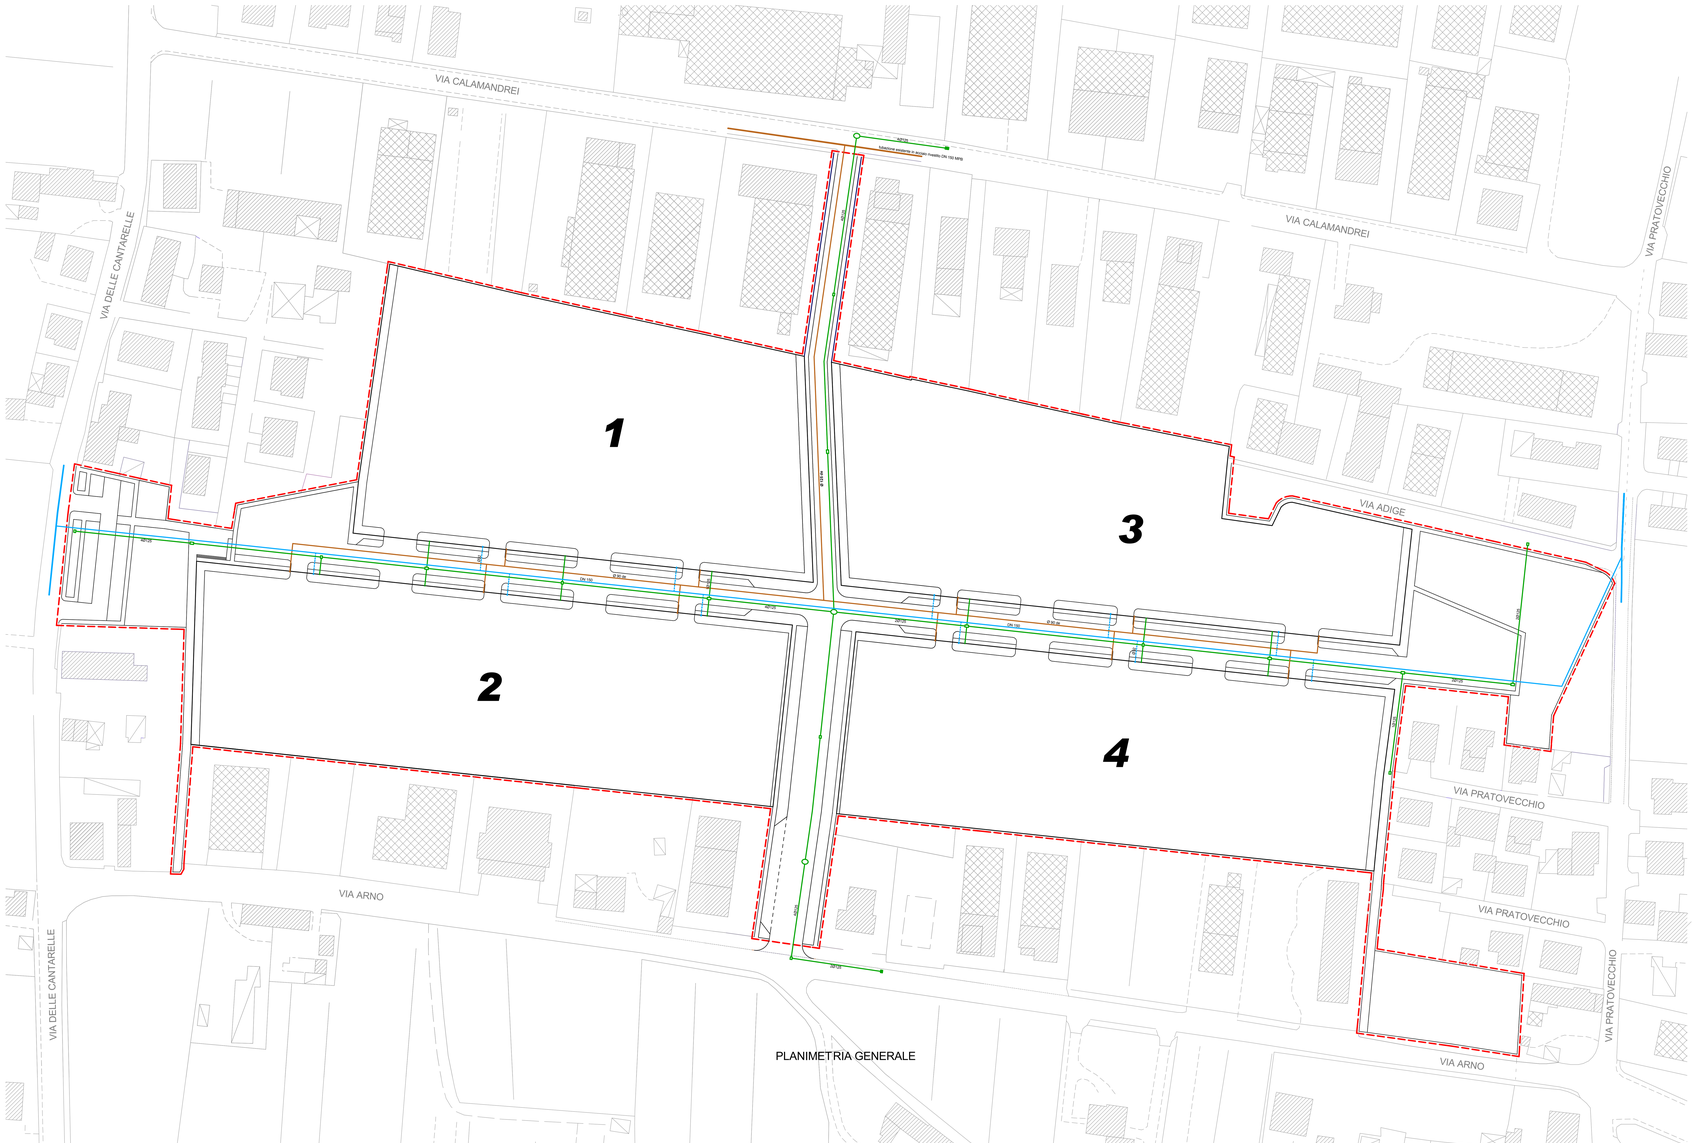
N